



Od km 0+080 (2+750) do km 0+089 (2+759) - odcinek dł 9 m

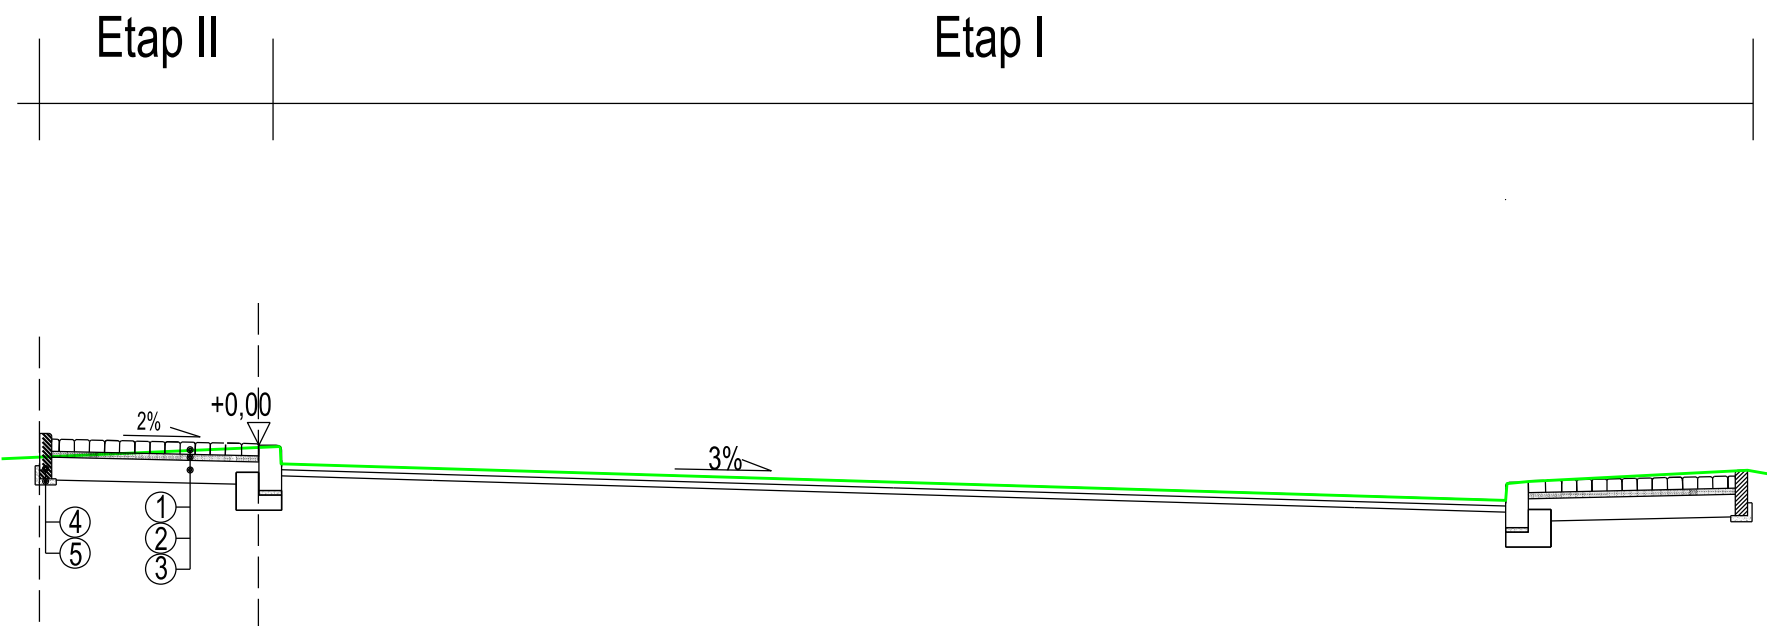

Od km 0+089 (2+759) do km 0+127 (2+797) - odcinek dł 38 m

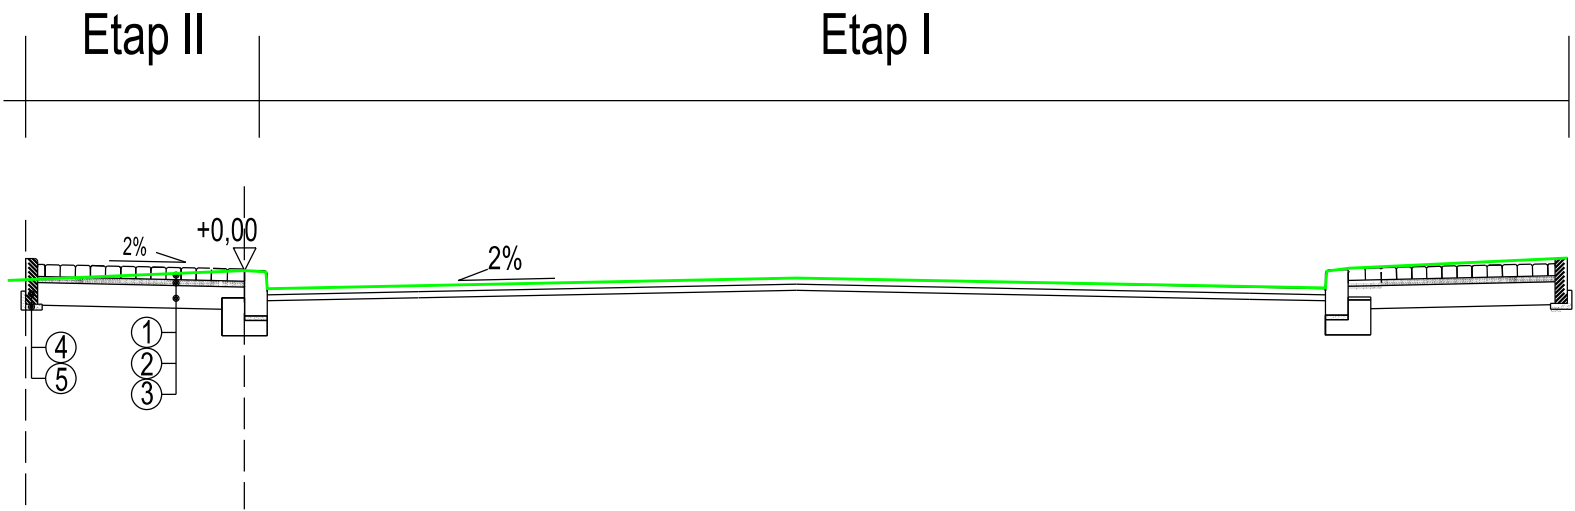

- ① – kostka betonowa grub. 6 cm
- ② – podsypce cementowo - piaskowej 1:4 grub. 3 cm
- ③ – grunt stabilizowany cementem R=2,5 Mpa grub. 15 cm
- ④ – obrzeże 8x30 cm
- ⑤ – ława betonowa C8/10 z oporem

Wykonawca: RAWAY R.P. 02-170 Warszawa ul. Słowicza 33		Zamawiający: Powiatowy Zarząd Dróg 26-600 Radom ul. Graniczna 24			
Temat: Przebudowa drogi powiatowej nr 3513W Nowe Zawady - Bierwce Szlacheckie w m. Bierwce					
PROJEKT ARCHITEKTONICZNO-BUDOWLANY					
Projektant: mgr inż. Rafał Piotrowski		nr upr. LOD/2098/P00D/13	Podpis: 		
Sprawdzający: mgr inż. Andrzej Jaczewski		nr upr. MAZ/0005/P00D/10	Podpis: 		
Nazwa rys. Etap II - Szczegół konstr. chod.		Stadium: PW	Skala: 1:50	Data: 11.2014r.	Nr rys. 10