
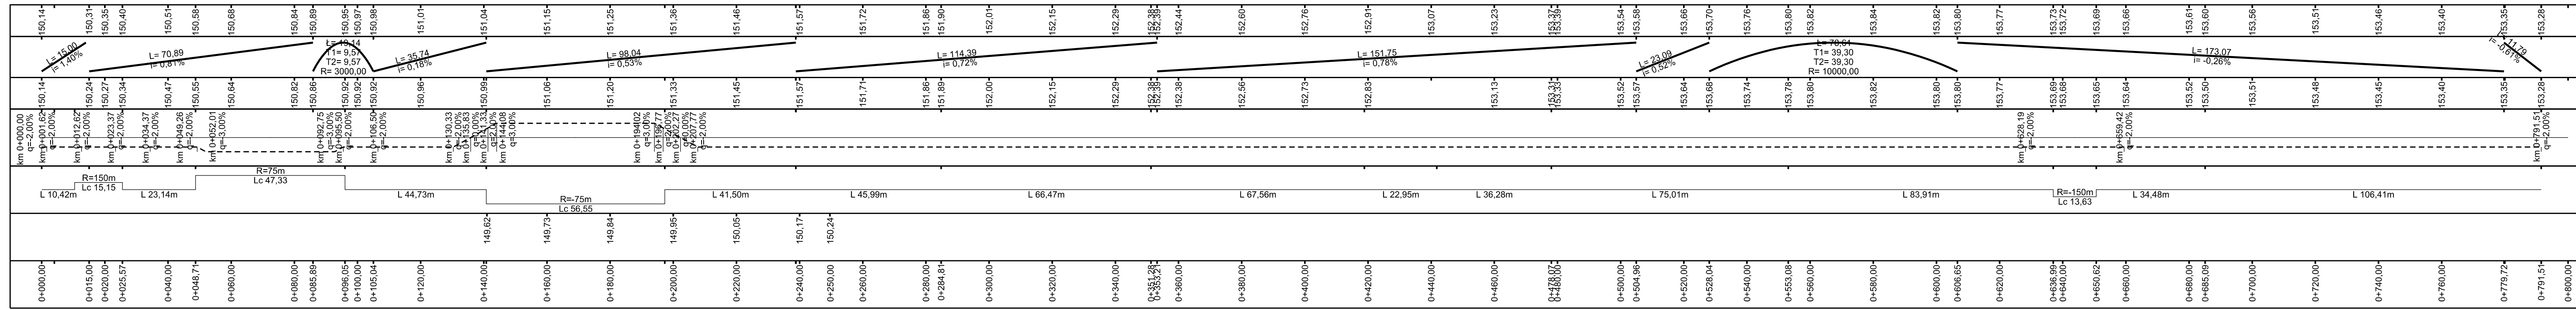


Przebudowa DP 3513 W Nowe Zawady - Bierwce Szlacheckie w m. Bierwce

Konstrukcja A
w części konstrukcji nakładka

Konstrukcja B od km 0+140,70 do 0+791,51
freziowanie istniejącej konstrukcji

Wymiana gryntu - roboty ziemne

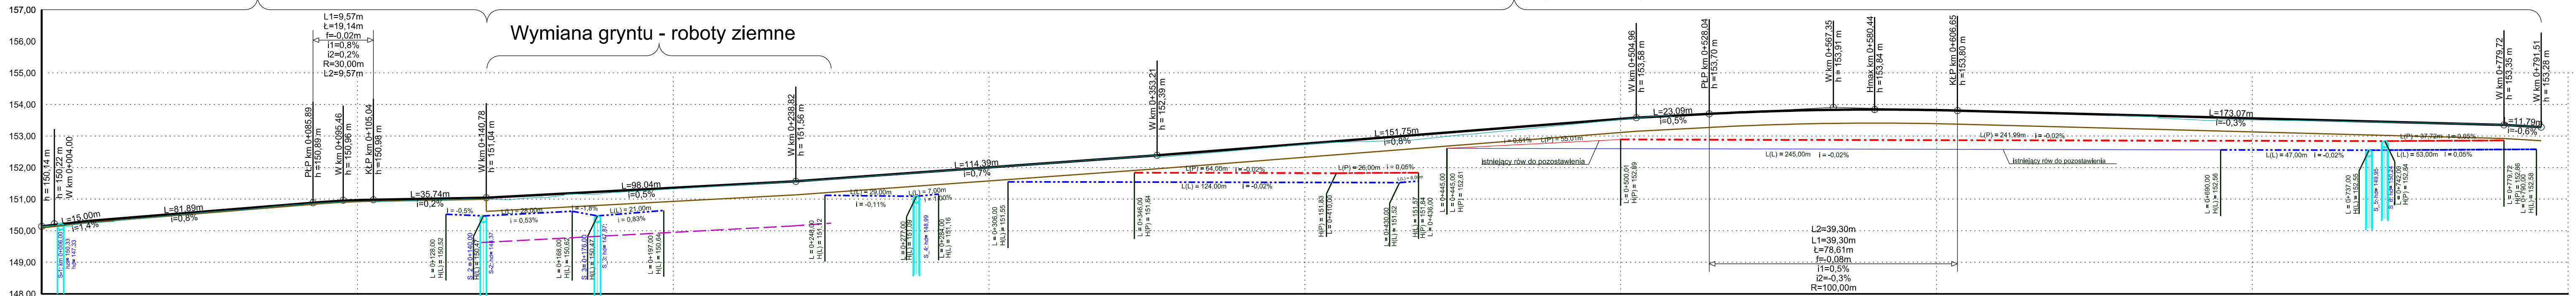

LEGENDA

- studnia chłonna
- dno nowej konstrukcji
- roboty ziemne
- rów prawy
- rów lewy

L(P) = 55,01m długość rowu prawego
L(L) = 77,01m długość rowu lewego

Wykonawca: RAWAY R.P. ul. Słowicz 33 02-170 Warszawa		Zamawiający: PZD PUBLICZNYCH w Radomiu ul. Graniczna 24, 26-600 Radom	
Temat: Przebudowa DP 3513 W Nowe Zawady - Bierwce Szlacheckie w m. Bierwce			
PROJEKT ARCHITEKTONICZNO-BUDOWLANY			
Projektant: mgr inż. Rafał Piotrowski	nr upr. L00/2098/P000/13	Podpis:	
Nazwa rys. Przekrój podłużny	Stadium: PW	Skala: 1:100/1000	Data: 11.2014r.
		Nr rys.	3