

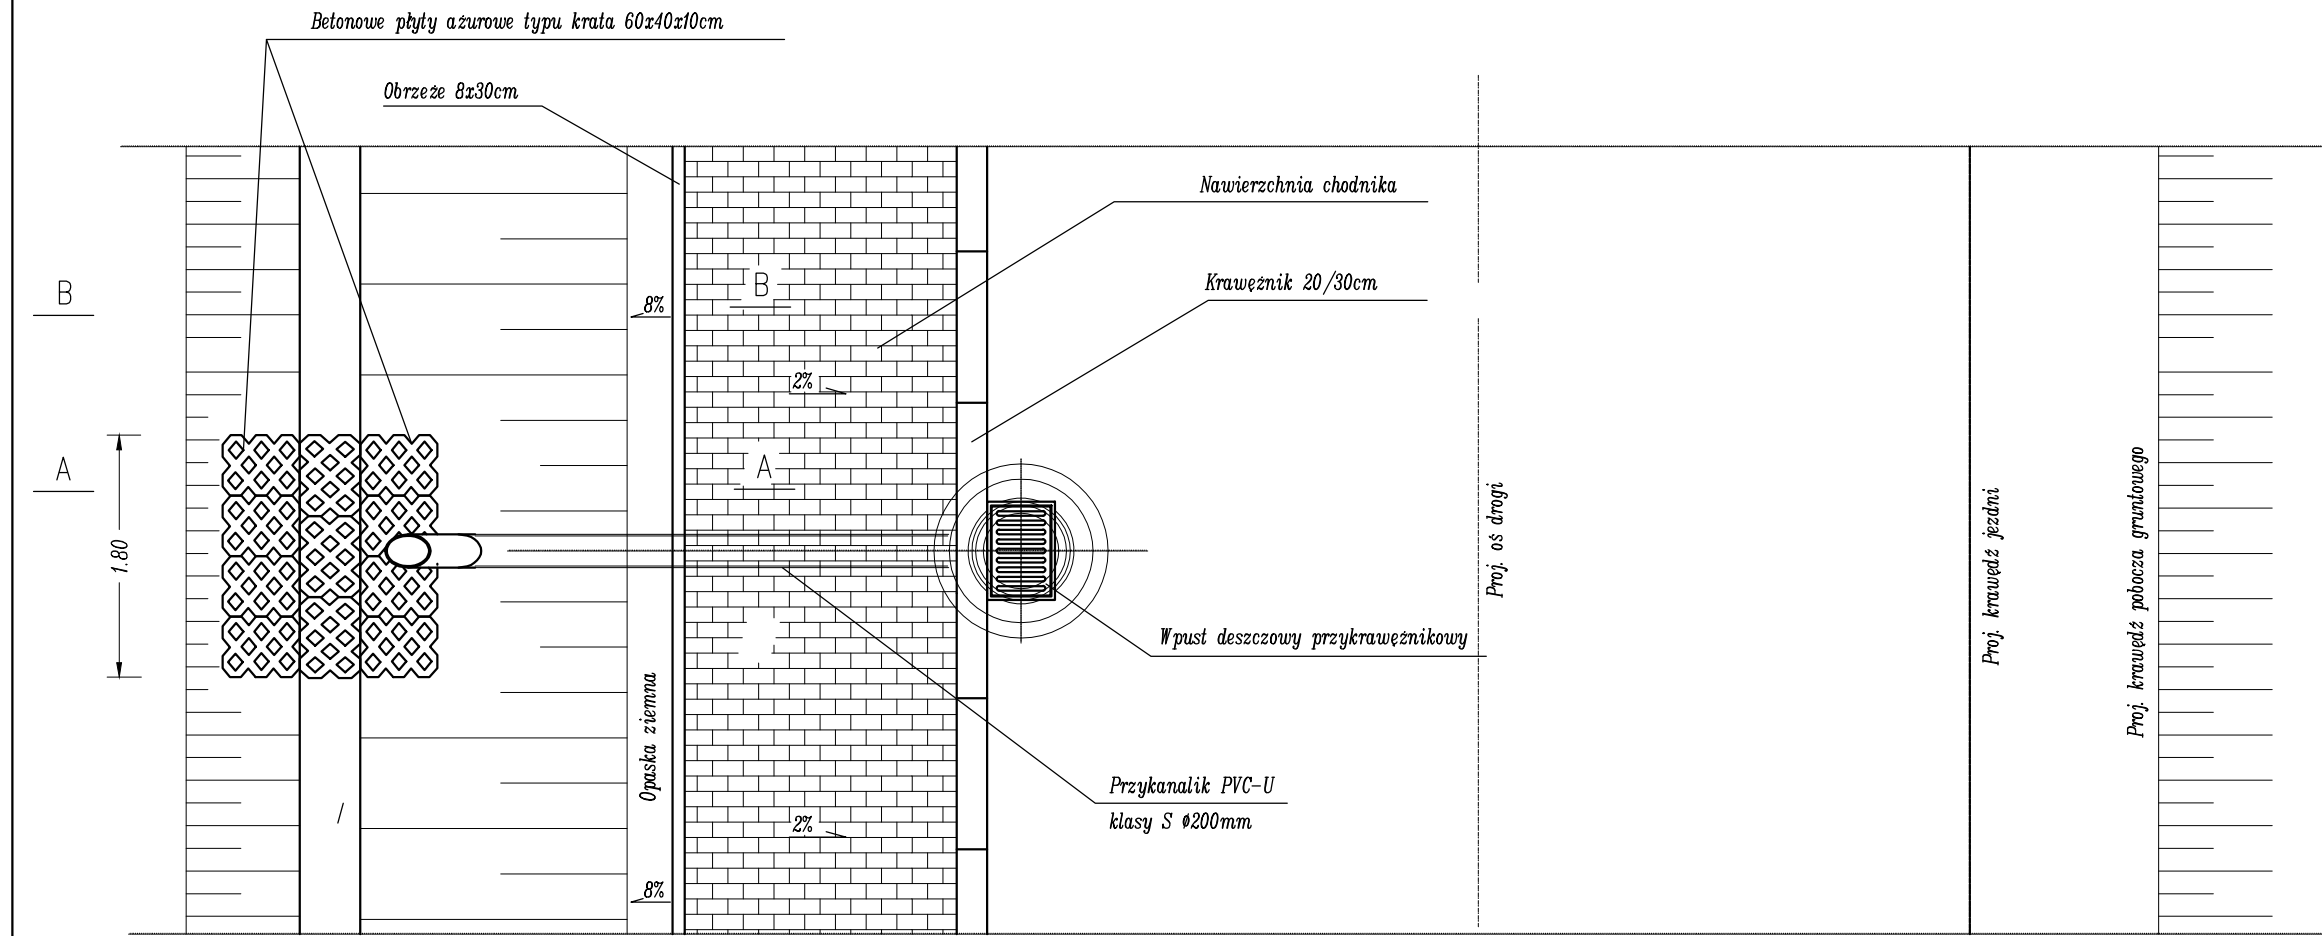



TYPOWE ROZWIĄZANIE POŁĄCZENIA ULICZNEGO WPUSTU
PRZYKRAWĘŻNIKOWEGO Z ROWEM PRZYDROŻNYM

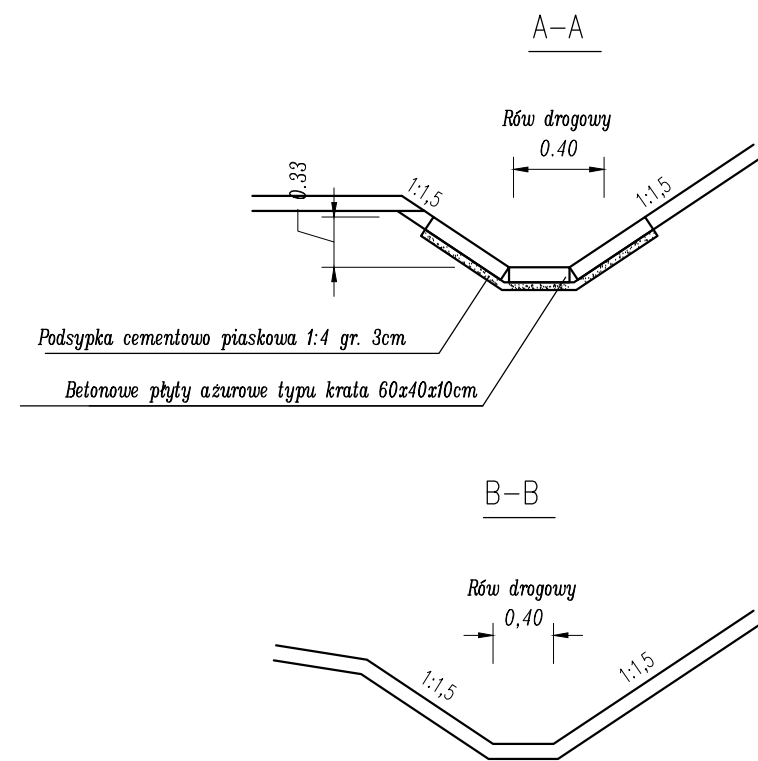



SCHEMAT POŁĄCZENIA
WYLOTU DO ROWU

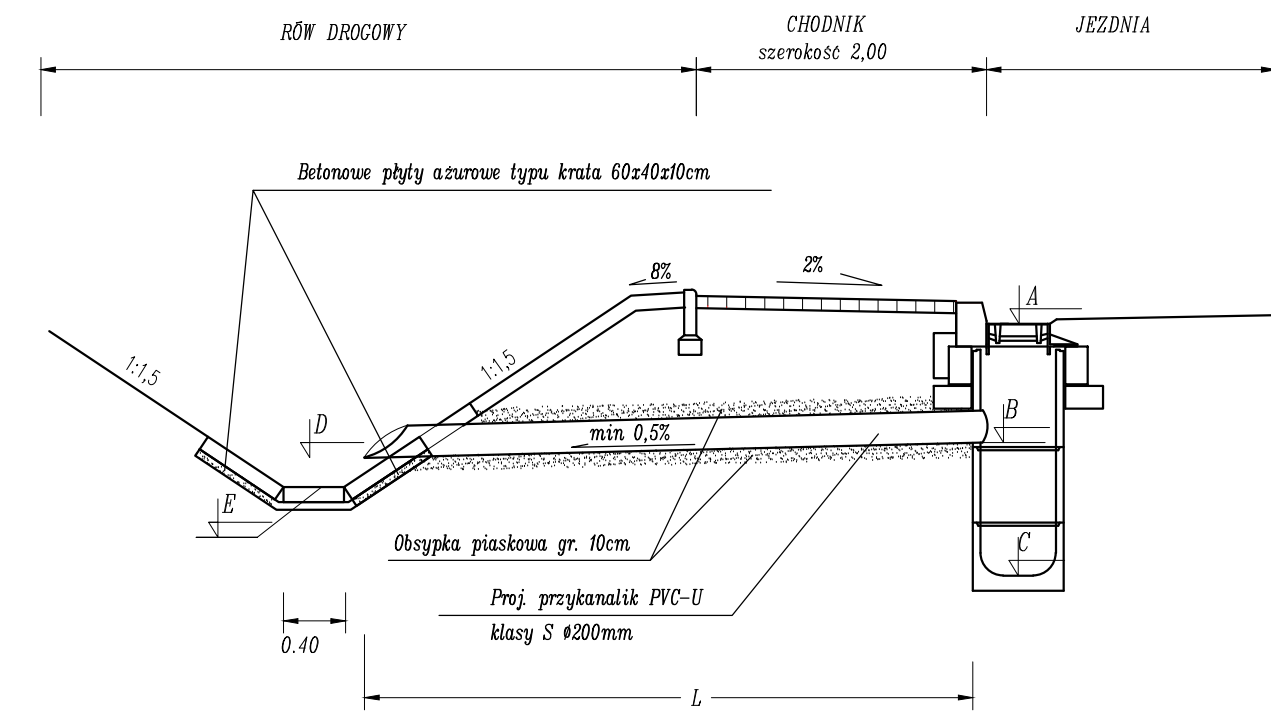


TYPOWE ROZWIĄZANIE POŁĄCZENIA ULICZNEGO WPUSTU
PRZYKRAWĘŻNIKOWEGO Z ROWEM PRZYDROŻNYM

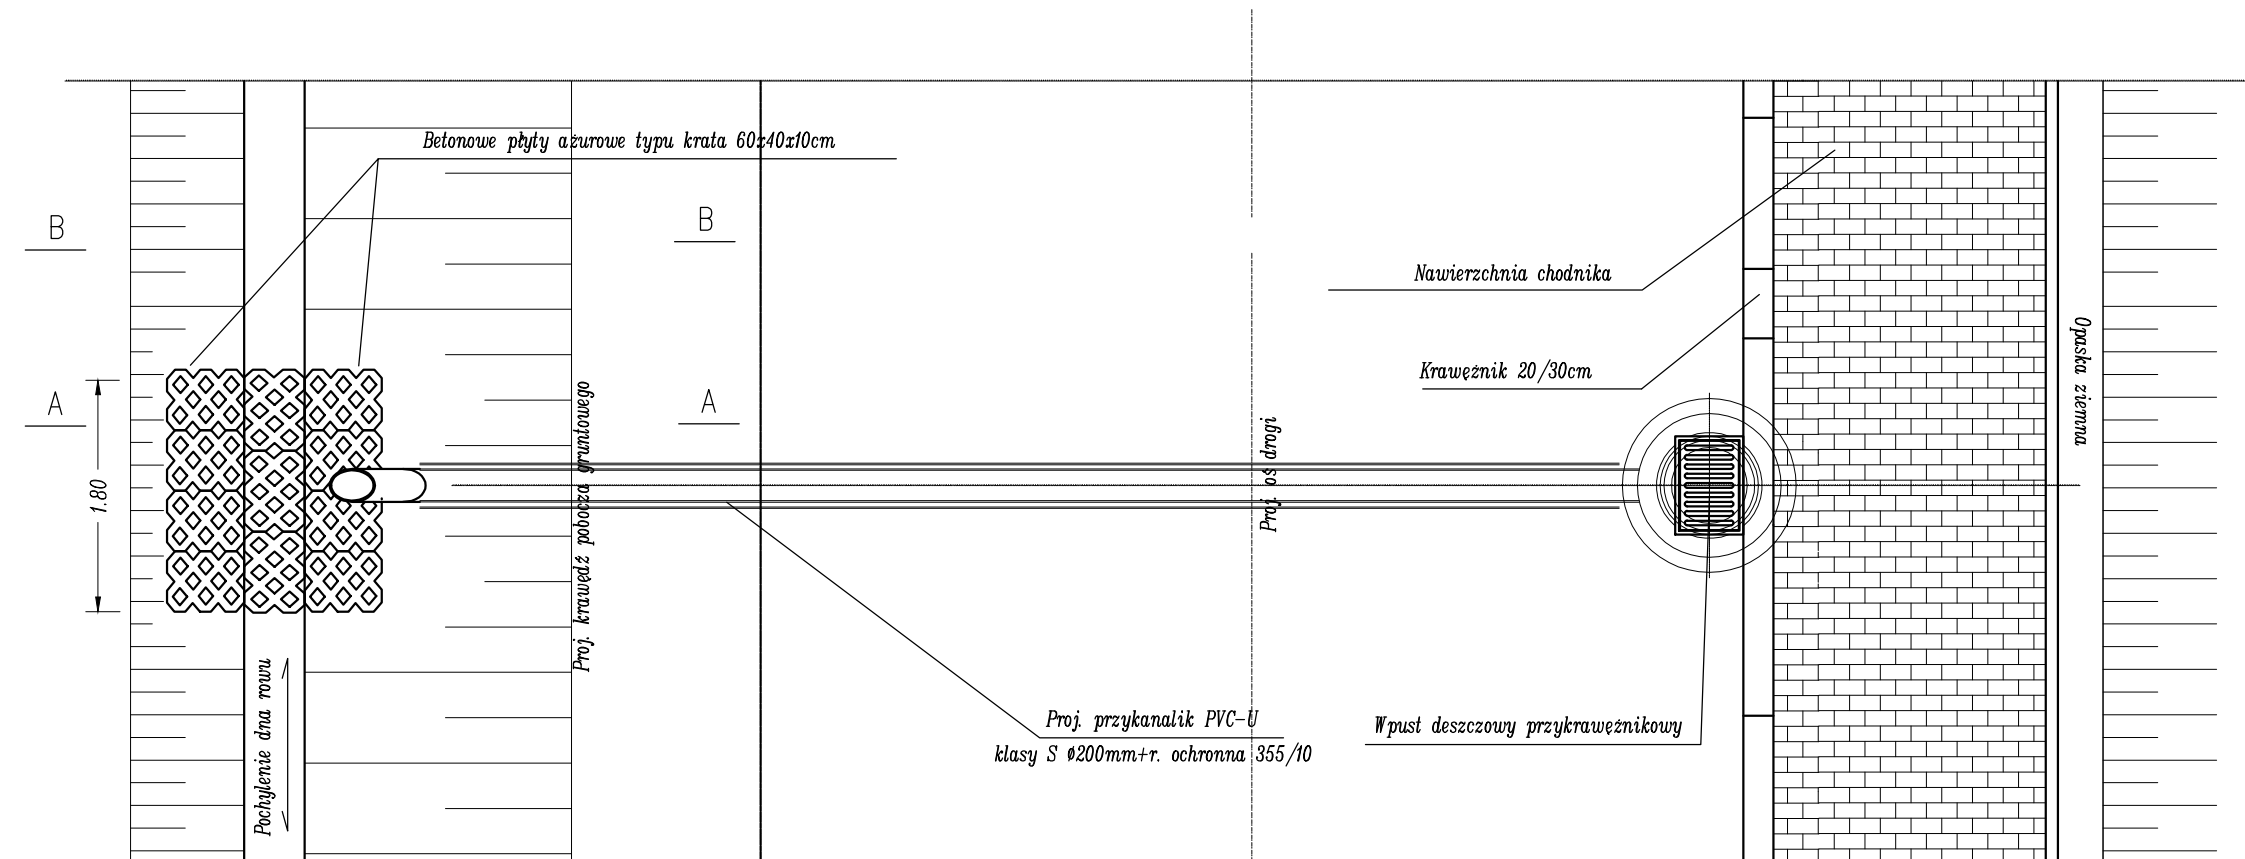

SCHEMAT POŁĄCZENIA
WYLOTU DO ROWU

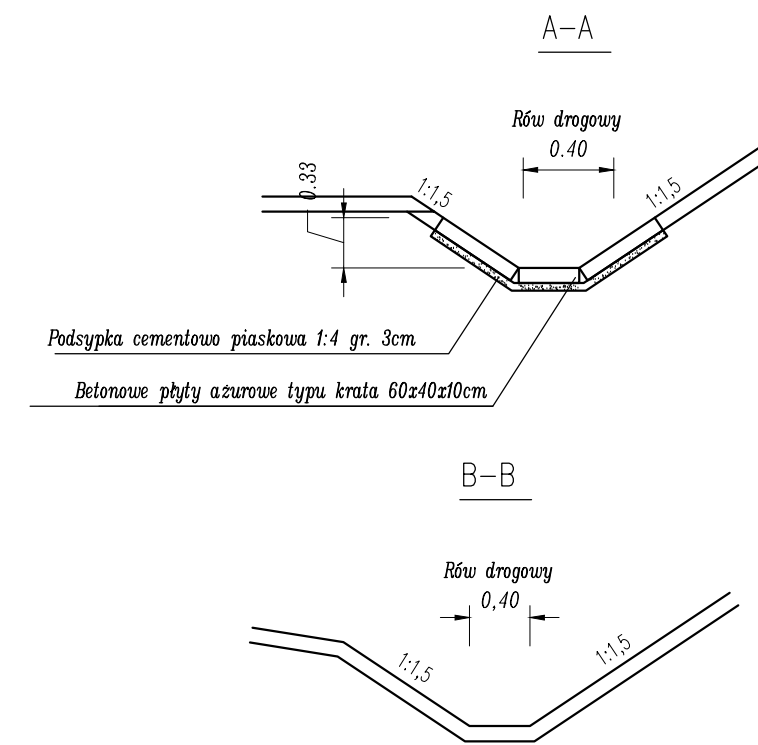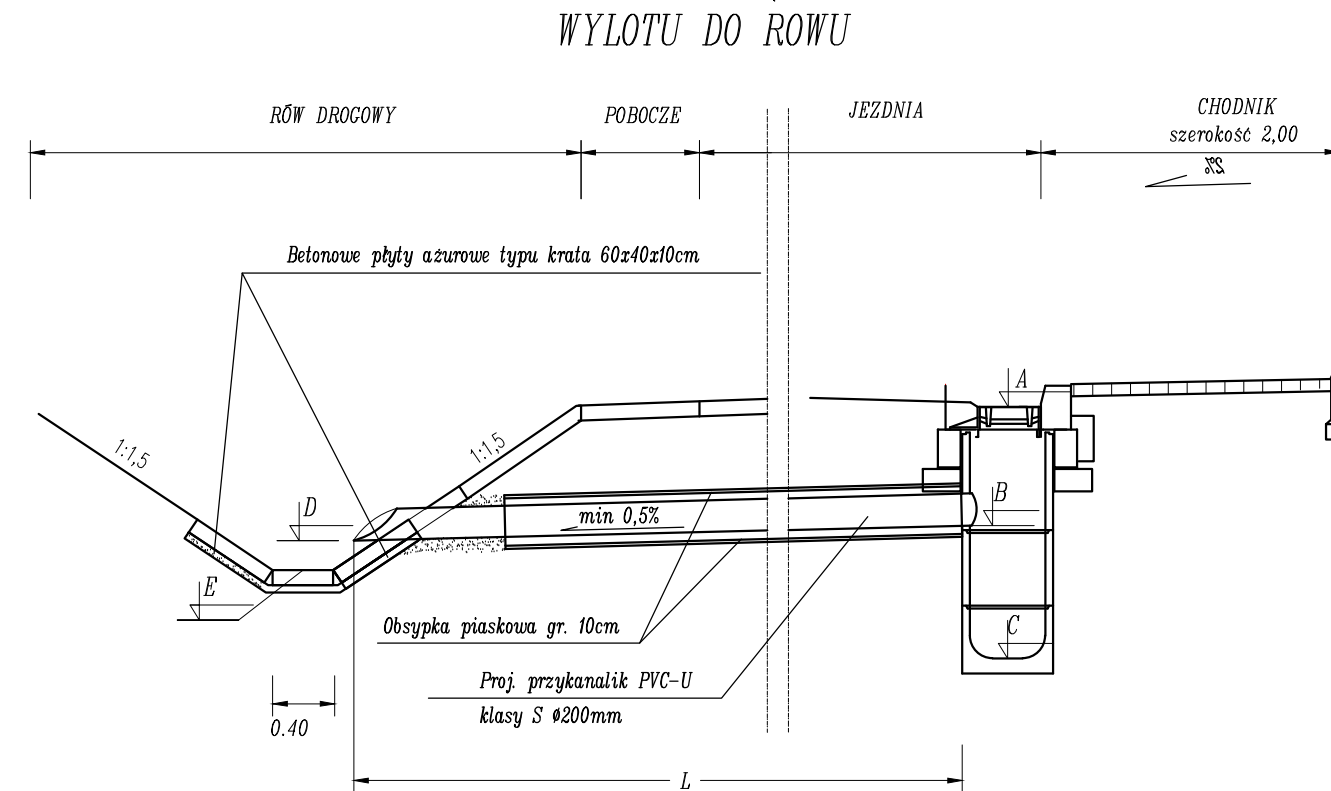

STUDZIENKA					PRZYKANALIK				WYLOT				
NR	Km	RZĘDNA TERENU A	RZĘDNA WŁOTU B	RZĘDNA DNA STUDZIENKI C	DŁUGOŚĆ [m]	SPADEK [%]	ŚREDNICA	MATERIAŁ	NR	Km	RZĘDNA WYLOTU D	ODBIORNIK	RZĘDNA DNA ROWU E
Wp 1	7+790,2	125,52	124,66	123,86	13,00	0,01	ϕ 200	PVC-U+ rura och.	Wr 1	7+802,80	124,53	Rów lewy	124,53
Wp 2	7+817,5	125,34	124,59	123,79	8,00	0,01	ϕ 200	PVC-U+ rura och.	Wr 2	7+818,35	124,51	Rów lewy	124,43
Wp 3	7+843,20	125,18	124,43	123,63	8,00	0,01	ϕ 200	PVC-U+ rura och.	Wr 3	7+844,10	124,35	Rów lewy	124,26
Wp 4	7+873,60	124,98	124,23	123,43	8,00	0,01	ϕ 200	PVC-U+ rura och.	Wr 4	7+874,50	124,15	Rów lewy	124,07
Wp 5	7+899,70	124,82	124,22	123,42	9,50	0,01	ϕ 200	PVC-U+ rura och.	Wr 4	7+904,50	124,13	Rów lewy	124,06
Wp 6	10+018,90	129,83	129,03	128,23	8,50	0,01	ϕ 200	PVC-U+ rura och.	Wr 6	10+017,95	128,95	Rów lewy	128,78
Wp 7	19+687,20	139,78	139,08	138,28	9,00	0,01	ϕ 200	PVC-U+ rura och.	Wr 7	19+691,1	138,99	Rów lewy	138,89
Wp 8	19+707,20	139,74	138,99	138,19	9,20	0,01	ϕ 200	PVC-U+ rura och.	Wr 8	19+711,20	138,90	Rów lewy	138,83
Wp 9	19+727,20	139,78	138,98	138,18	9,20	0,01	ϕ 200	PVC-U+ rura och.	Wr 9	19+731,10	138,89	Rów lewy	138,78
Wp10	19+981,90	138,98	138,35	137,55	4,00	0,01	ϕ 200	PVC-U	Wr10	19+984,00	138,31	Rów lewy	138,31

Wykonawca:				Konsorcjum firm:	
				Marcin Zieliński ul. Lwowska 55/2 34-100 Wadowice	
				Dariusz Augustyn ul. Brzozowa 5 34-400 Nowy Targ	
Temat: <i>Przebudowa drogi powiatowej nr 1715W Brzózka – Radom</i>					
Część:		<i>PROJEKT WYKONAWCZY</i>			Nr rys. <i>4.8</i>
Tytuł rys.:		<i>SZCZEGÓŁ WYLOTU Z PRZYKANALIKA</i>			Skala: <i>1:50</i>
					Data: <i>maj 2013</i>
Inwestor:		Powiatowy Zarząd Dróg Publicznych ul. Graniczna 24 26–600 Radom		Lokalizacja:	
				Województwo:	<i>mazowieckie</i>
				Powiat:	<i>radomski</i>
				Miejscowość:	<i>Brzózka – Radom</i>
Funkcja:	Imię, Nazwisko:		Nr uprawnień		Podpis:
Branża:		<i>DROGOWA, KANALIZACJA DESZCZOWA</i>			
Projektant:	<i>Krzysztof Kozłowski</i>		83/93 B-B		
Opracował:	<i>mgr inż. Dariusz Augustyn</i>				
	<i>mgr inż. Anna Mateszew</i>				
	<i>inż. Konrad Rembisz</i>				