



PRZEKROJ PODŁUŻNY (skos 78°)

PRZEPUST NR 2 KM 6+827,1

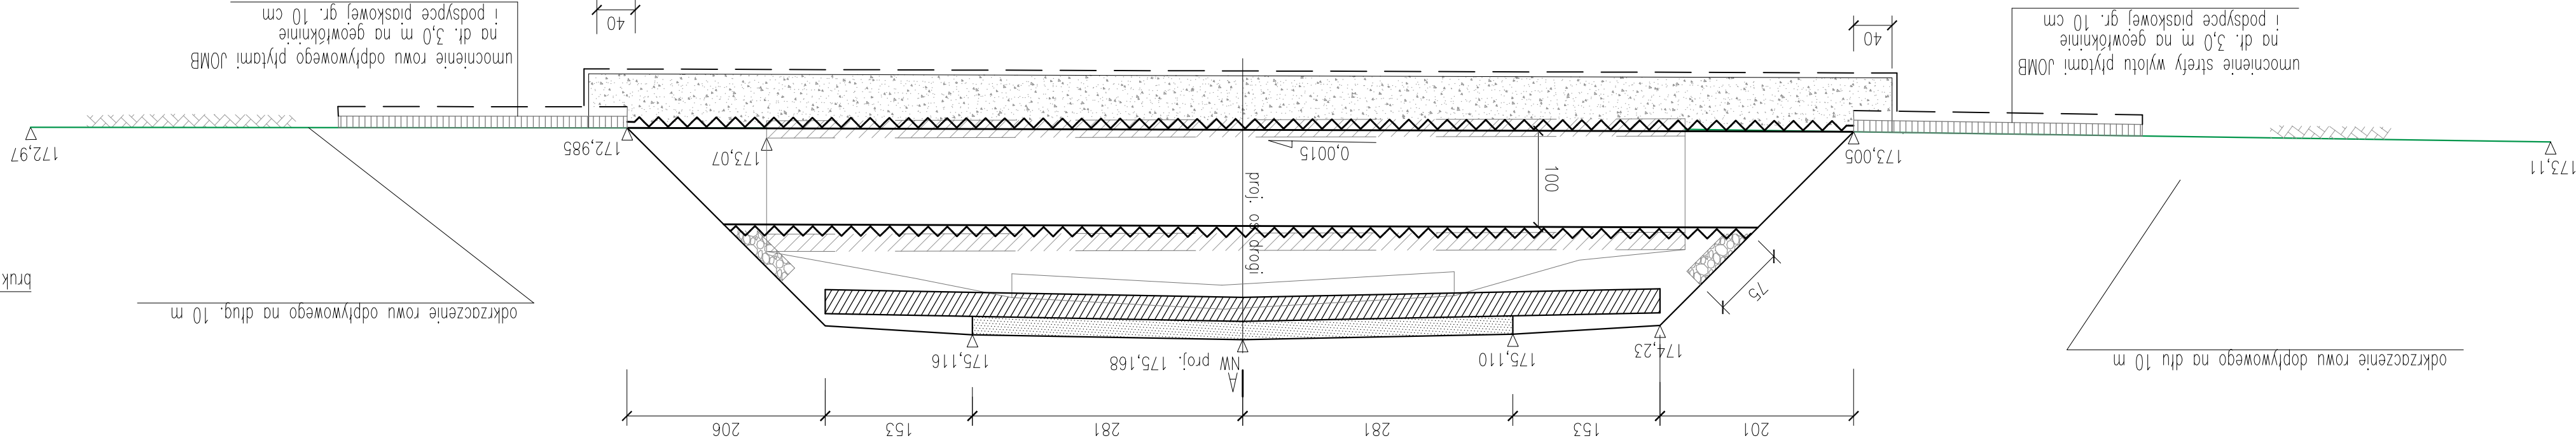

skald 1:50


PRZĘKROJ A-A skala 1:50

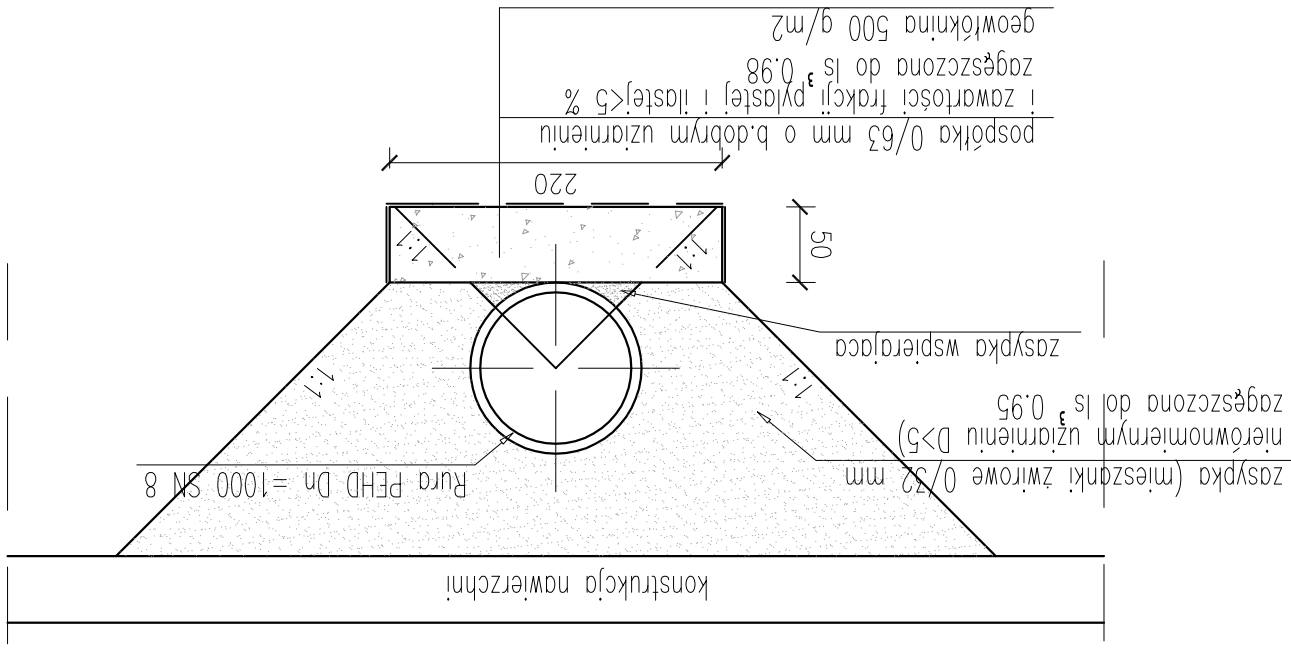

PRZEPUST NR 2 KM 6+827,1

ZESTAWIENIE PODSTAWOWYCH MATERIAŁÓW:

Rura PEHD Dn 1000 SN 8 dl. – 1296 cm – z uwzględnieniem skosu
 Mieszanki żwirowej (zasypka przepust: gr. 50 cm – 14,8 m3
 Pospółka – – fundament pod przepust: gr. 73,0 m3
 Bruk z kamienia łamanego (umocnienia skarp wlotu ! wylotu) – 6,3 m2
 Płyty 10MB (umocnienie wlotu ! wylotu) – 14,4 m2
 Podsyпка piaskowa gr. 10 cm – 1,4 m3
 Geowłóknina (bez uwzgl. zakładow) – 59,8 m2

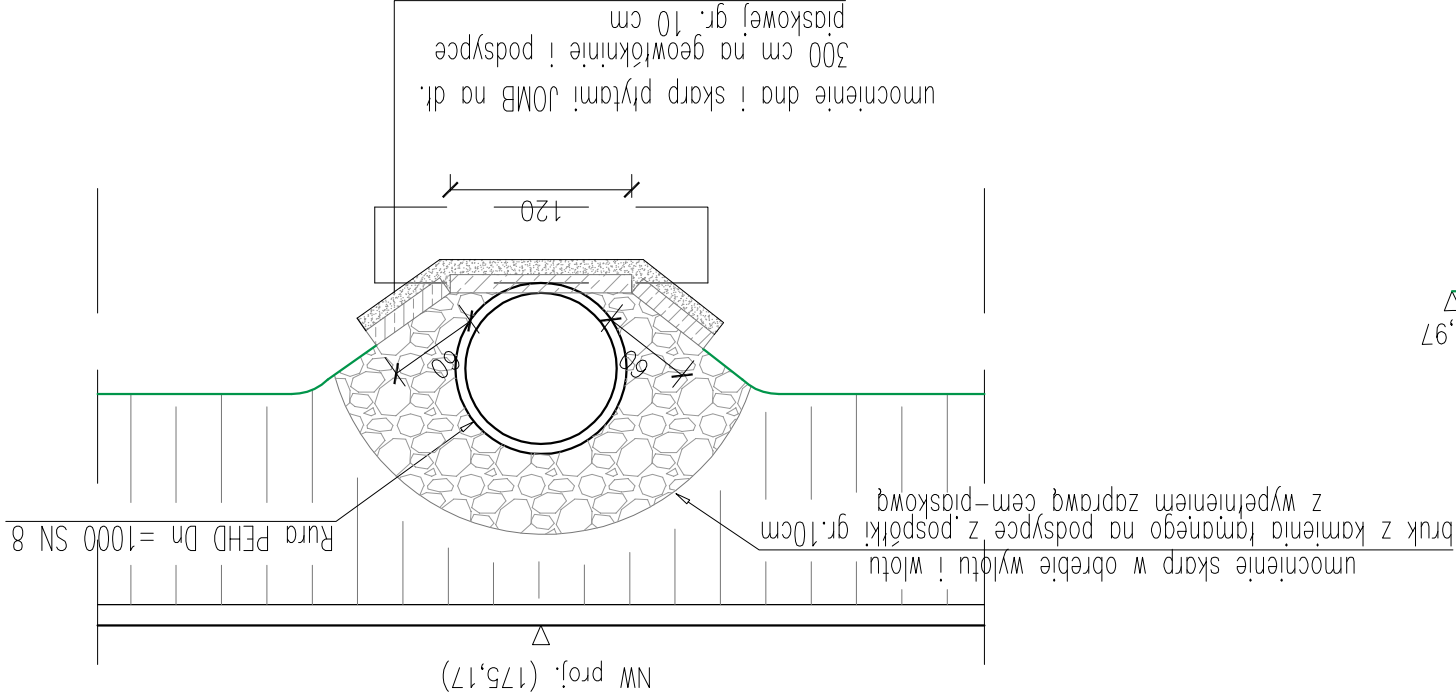

WIDOK WLOTU
skala 1:50

LĄCZANY

INWESTOR: Powiatowy Zarząd Dróg Publicznych w Radomiu		26-600 Radom; ul. Graniczna 24		tel./fax.: 48 38-15-061	
WYKONAWCA: Zakład Robót Drogowych DROROB		24-100 Putawy; ul. Baczyńskiego 28		tel./fax. 0-81 446-77-35; e-mail: drorob@onet.pl	
Nazwa dokumentacji		Przebudowa drogi powiatowej nr 3542W		Data	
Stadium		PROJEKT WYKONAWCZY		Skala	
Tytuł		RYS. KONSTRUKCYJNY – PRZEPUST NR 2		Nr rys.	
Projektant		mgr inż. Miłosz Kłysz		npr. nr 2743/Lb/94	
Sprawdzący		mgr inż. Wiesław Kłysz		npr. nr 226/66	