


INWESTYCJA LINIOWA
MAPA DO CELÓW PROJEKTOWYCH
Aktualna w granicach lokalizacji - sierpień 2012
7.151.22.10.3.1, 7.151.22.10.3.2 – skala 1:500
woj. mazowieckie, pow. radomski
jedn. ewid. 142510_5 Skaryszew
obręb 0025- Podsuliszka; ark.1 ; dz. nr 297
ukł. wsp. „2000” strefa 7, ukł. odn. „Kronsztadt”
nr. kancelaryjny zgłoszenia pracy geodezyjnej : 4143/2012
mapa bez ustalenia granic oraz
obciążeń służebnościami gruntowymi

Radom dn.02.08.2012 r.

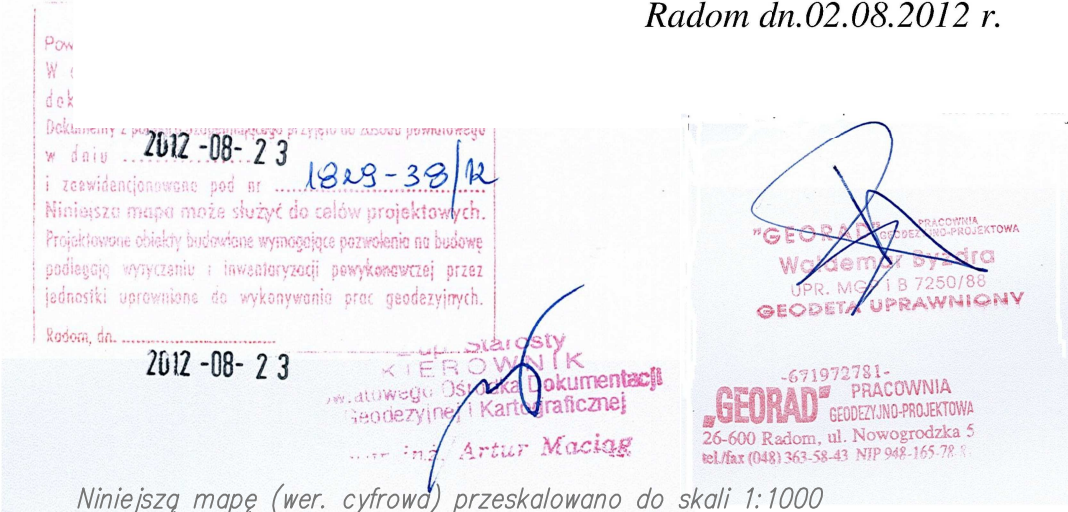

Niniejszą mapę (wer. cyfrowa) przeskalowano do skali 1:1000

- LEGENDA**
- Linie rozgraniczające
 - Granice działek
 - Budowa nowych zjazdów (na wniosek właściciela działki)
 - Przebudowa dodatkowych zjazdów (na wniosek właściciela działki)
 - Budowa/przebudowa zjazdów istniej.
 - Proj. przepust (pod drogą, zjazdem); rów kryty
 - Proj. wpust i przykanalik
 - Proj. skrzynka rozszczepiowa

INWESTOR: Powiatowy Zarząd Dróg Publicznych w Radomiu 26-600 Radom; ul. Graniczna 24 tel./fax.: 48 38-15-061			
WYKONAWCA: Zakład Robót Drogowych DROROB 24-100 Putawy; ul. Baczyńskiego 28 Pracownia Projektowa Lublin tel./fax. 81 446-77-35; e-mail: drorob@onet.pl			
Nazwa dokumentacji	Przebudowa drogi powiatowej nr 3542W Wierzbica – Modrzejowice odc. od m-ci Łączany do drogi kraj. nr 9	Data	XII 2012
Stadium Branża	PROJEKT WYKONAWCZY	Skala	1:1000
Tytuł rysunku	PLAN SYTUACYJNY cz. 5 obręb Podsuliszka (cz. 3); gm. Skaryszew	Nr rys.	2/5
Projektant	mgr inż. Miłosz Kłyś	upr. nr 2743/Lb/94	
Sprawdzający	mgr inż. Władysław Kłyś	upr. nr 226/66	