


PRZEKRÓJ PODŁUŻNY (skos 72,5°)


PRZEPUST(MOST) NR 4 KM 10+511,9

skala 1:50

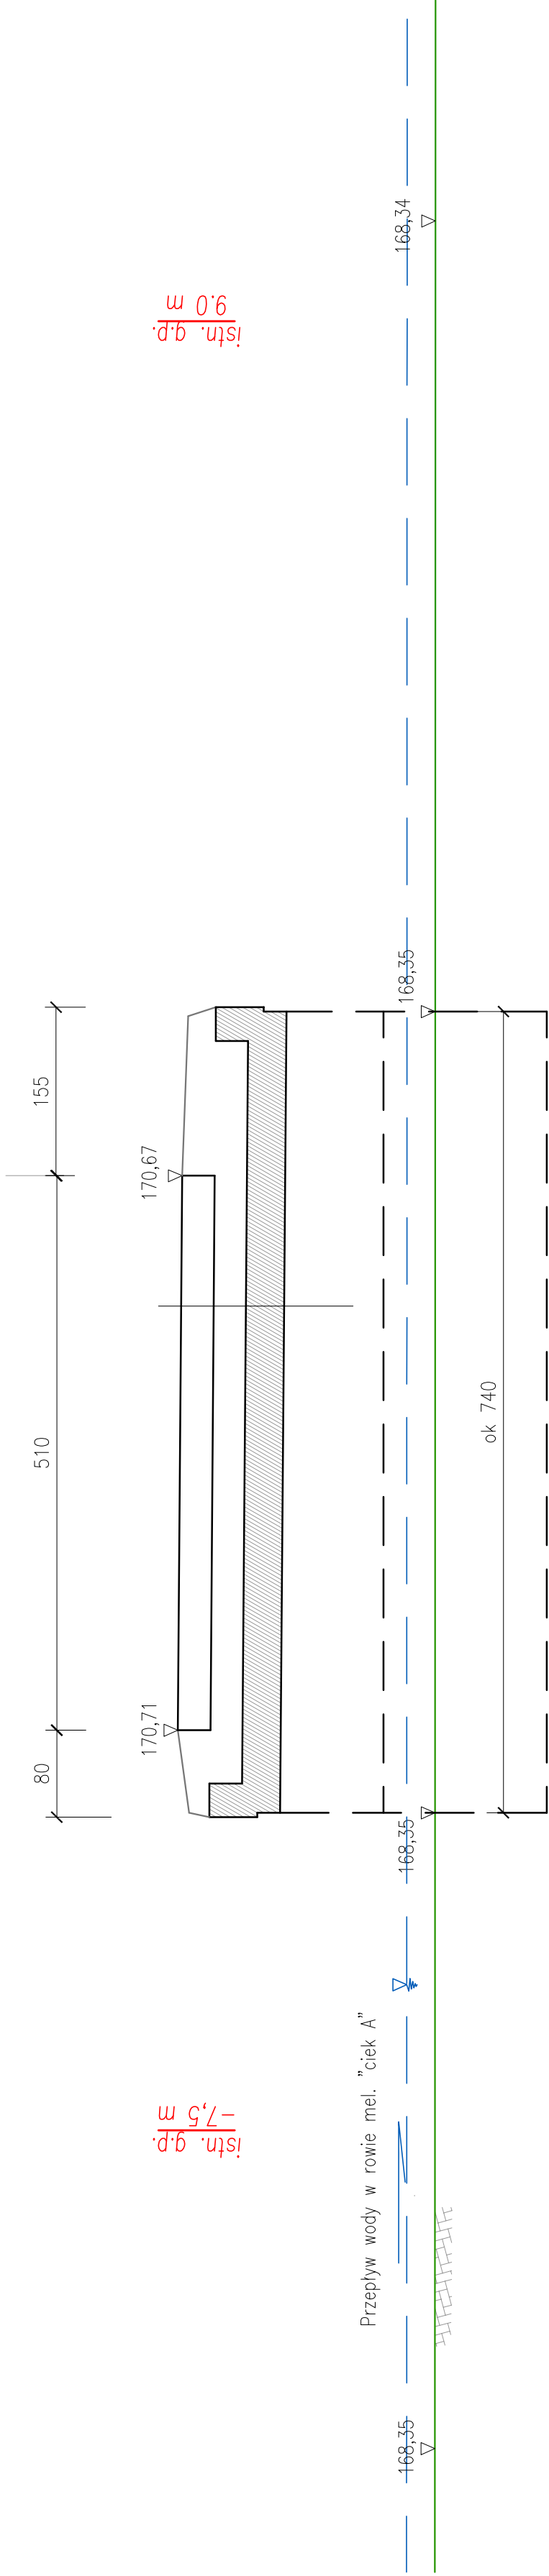

WIDOK WLOTU

MODRZEJOWICE skala 1:50 ŁĄCZANY

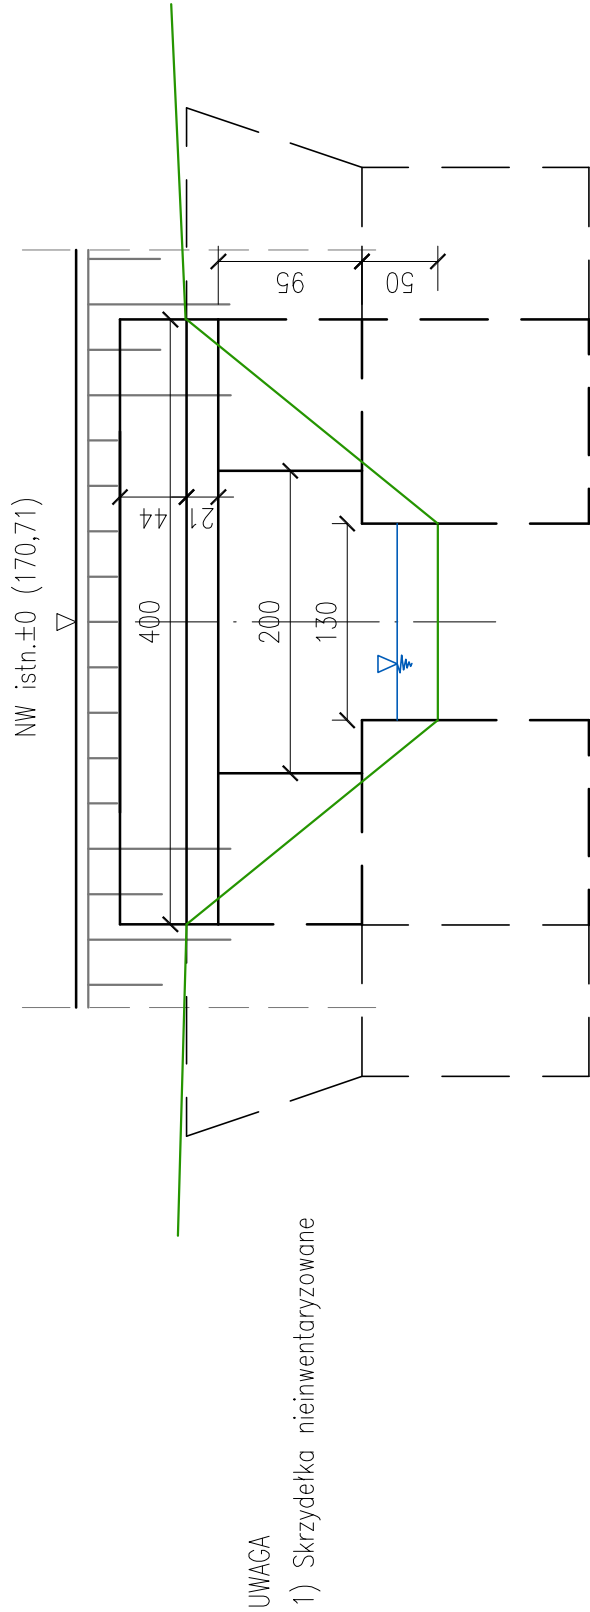

UWAGA
1) Skrzydełka nieinwentaryzowane

INWESTOR: Powiatowy Zarząd Dróg Publicznych w Radomiu 26-600 Radom; ul. Graniczna 24 tel./fax.: 48 38-15-061		WYKONAWCA: Zakład Robót Drogowych DROROB 24-100 Puławy; ul. Baczyńskiego 28 tel./fax. 0-81 446-77-35; e-mail: drorob@onet.pl		Nazwa dokumentacji	Przebudowa drogi powiatowej nr 3542W Wierzbica - Modrzejowice odc. od m-ci Łączany do drogi kraj. nr 9	Data	XII 2012
Stadium Branża		PROJEKT WYKONAWCZY		Skala	1:50		
Tytuł rysunku		INWENTARYZACJA MOSTU		Nr rys.	6a/4		
Projektant		mgr inż. Miłosz Kłyś		upr. nr 2743/Lb/94			
Sprawdzający		mgr inż. Władysław Kłyś		upr. nr 226/66			