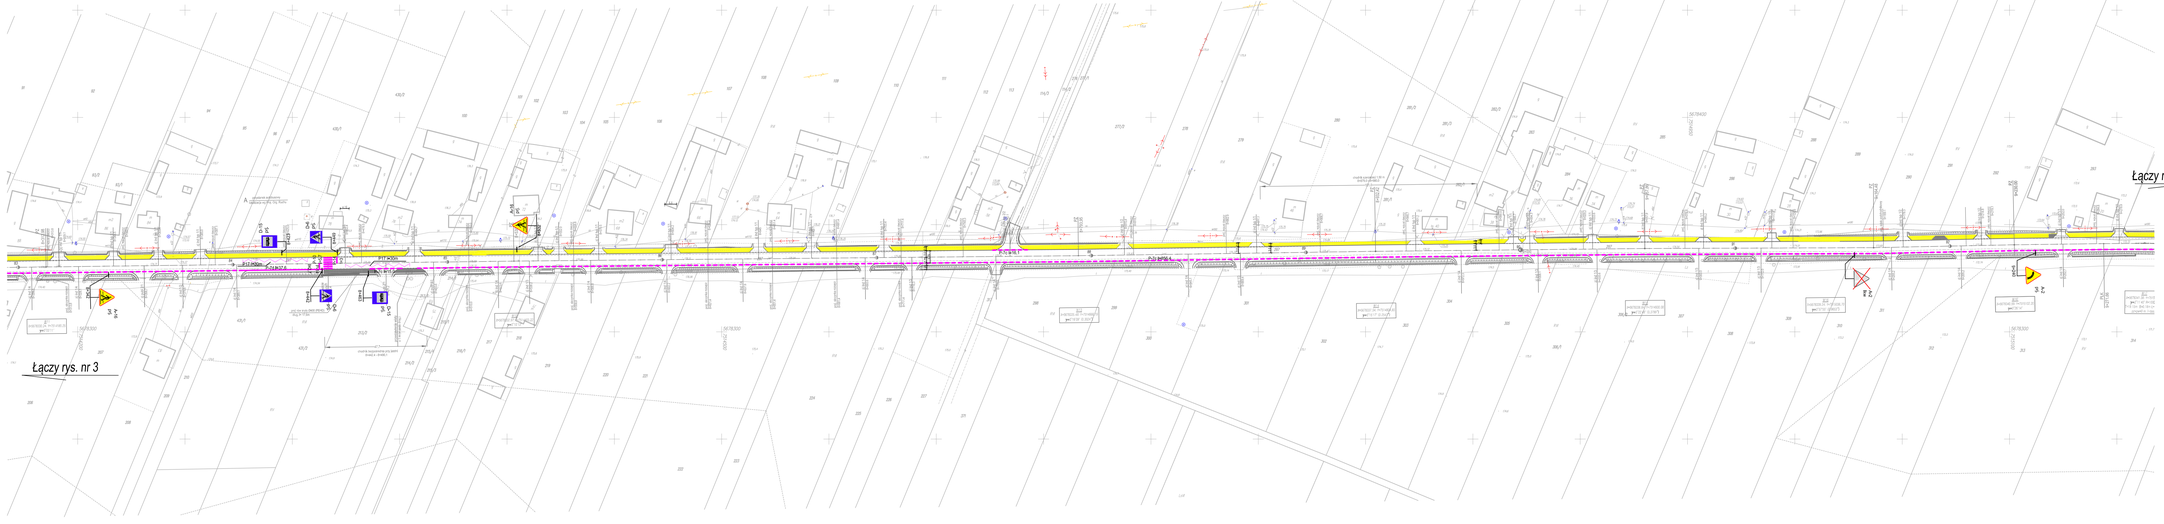

INWESTYCJA LINIOWA
MAPA DO CELÓW PROJEKTOWYCH
Aktualna w granicach lokalizacji - sierpień 2012
7.151.22.10.3.1, 7.151.22.10.3.2– skala 1:500
woj. mazowieckie, pow. radomski
jedn. ewid. 142510_5 Skaryszew
obręb 0025- Podsuliszka; ark.1 ; dz. nr 297
ukł. wsp. „2000"strefa 7 , ukł. odn. „Kronsztadt"
nr. kancelaryjny zgłoszenia pracy geodezyjnej : 4143/2012
mapa bez ustalenia granic oraz
obciążeń służebnościami gruntowymi

dn.02.08.2012 r.

Starostwo Powiatowe w Radomiu
Powiatowy Ośrodek Dokumentacji Geodezyjnej i Kartograficznej
W zasobie znajduje się ... egz. mapy zasadniczej
dotyczącej aktualizacji mapy zasadniczej
Przyjmuje się/nie przyjmuje się do zasobu
Przyjmuje się/nie przyjmuje się do zasobu
Radom, dn. ... 2012-08-23
Zbiór ... 1828-3/12
2012-08-23
Geodezyjny ... uprawnień ...
... Artur Maciąg

GEOPROJEKT UPRAWNIONY
41-910 TEL.
„GEOPROJ" PRACOWNIA GEODEZYJNO-PROJEKTOWA
26-600 Radom, ul. Nowogrodzka 5
tel./fax (048) 363-34-43, 607-945-375

Niniejszą mapę (wer. cyfrowa) przeskalowano do skali 1:1000

LEGENDA

Istn. znak pionowy	Proj. znak pionowy
Istn. znak poziomy	Proj. znak poziomy
Likw. znaku pionowego	Proj. bariera ochronna

INWESTOR: Powiatowy Zarząd Dróg Publicznych w Radomiu
26-600 Radom; ul. Graniczna 24
tel./fax.: 48 38-15-061

WYKONAWCA: Zakład Robót Drogowych DROROB
24-100 Puławy, ul. Baczyńskiego 28
Pracownia Projektowa Lublin
tel./fax. 81 446-77-35; e-mail:drorob@onet.pl

Nazwa dokumentacji	Przebudowa drogi powiatowej nr 3542W Wierzbica – Modrzejowice odc. od m-ci Łączany do drogi kraj. nr 9	Data	XII 2012
Stadium Branża	PROJEKT ORGANIZACJI RUCHU	Skala	1:1000
Tytuł rysunku	PLAN SYTUACYJNY cz. 4 obręb Podsuliszka (cz. 2); gm. Skaryszew	Nr rys.	2/4
Projektant	mgr inż. Mirosz Kłyś — upr. nr 2743/Lb/94		
Sprawdzający	mgr inż. Władysław Kłyś — upr. nr 226/66		