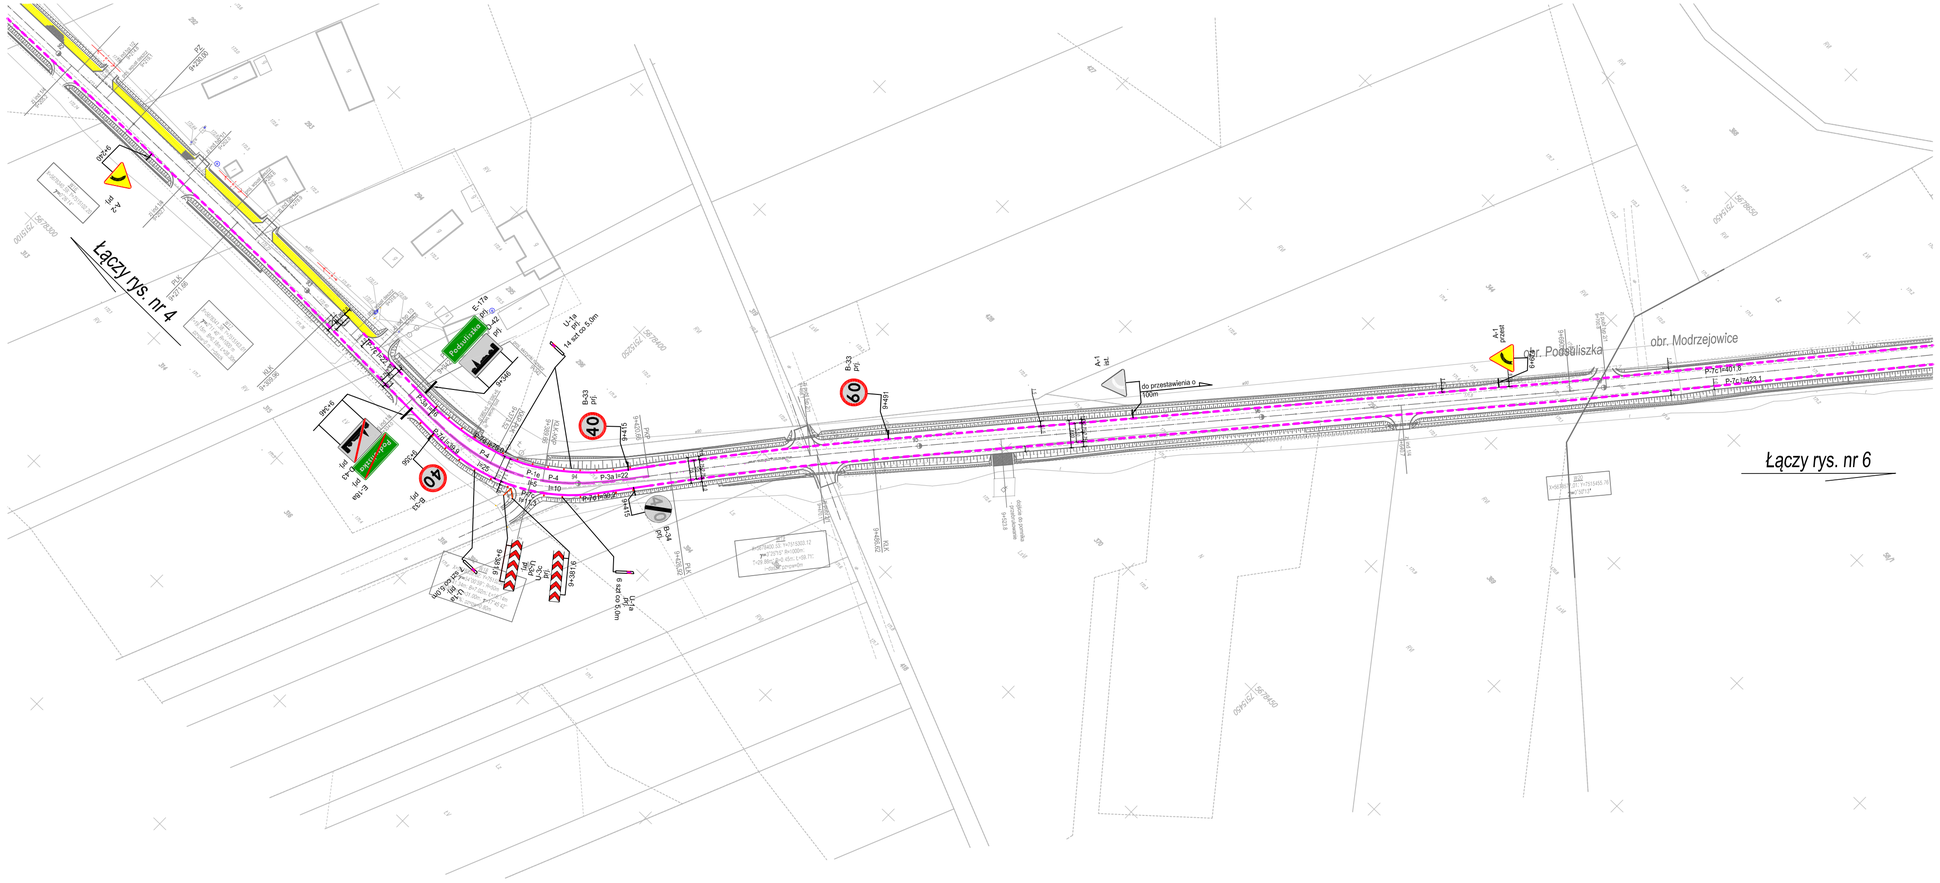

INWESTYCJA LINIOWA
MAPA DO CELÓW PROJEKTOWYCH
Aktualna w granicach lokalizacji - sierpień 2012
7.151.22.10.3.1, 7.151.22.10.3.2– skala 1:500
woj. mazowieckie, pow. radomski
jedn. ewid. 142510_5 Skaryszew
obręb 0025- Podsuliszka; ark.1 ; dz. nr 297
ukł. wsp. „2000"strefa 7 , ukł. odn. „Kronsztadt"
nr. kancelaryjny zgłoszenia pracy geodezyjnej : 4143/2012
mapa bez ustalenia granic oraz
obciążeń służebnościami gruntowymi

Radom dn.02.08.2012 r.

Starostwo Powiatowe w Radomiu
Powiatowy Ośrodek Dokumentacji Geodezyjnej i Kartograficznej
W obszarze stanowiącym linię ... zaktualizowano
dokonano aktualizacji treści mapy zasadniczej.
Dokumentacja z powyższej aktualizacji przyjęto do zasobu powiatowego
w dniu ... 2012 -08- 2 3
i zaewidencjonowano pod nr ... 1219-38/12
Niniejszego mapa może służyć do celów projektowych.
Projektowane obiekty budowlane wymagającego pozwolenia na budowę
podlegają wytyczeniu i inwentaryzacji powykonawczej przez
jednostki uprawnione do wykonywania prac geodezyjnych.
Radom, dn. 2012 -08- 2 3
Starszy Specjalista
mgr inż. Jolanta Kowalczyk
Kierownik Powiatowego Ośrodka Dokumentacji Geodezyjnej i Kartograficznej
Artur Maciąg

„GEOMAX" Wiesław Kania
Inż. Miar. 8 7250/86
GEODETA UPRAWNIONY
-6719727781-
„GEORAD" PRACOWNIA GEODEZYJNO-PROJEKTOWA
26-600 Radom, ul. Nowogrodzka 5
tel./fax (0048) 363-58-43 NIP 948-165-79-11

Niniejszą mapę (wer. cyfrowa) przeskalowano do skali 1:1000

LEGENDA

Istn. znak pionowy	Proj. znak pionowy
Istn. znak poziomy	Proj. znak poziomy
Likw. znaku pionowego	Proj. bariera ochronna

INWESTOR: Powiatowy Zarząd Dróg Publicznych w Radomiu 26-600 Radom; ul. Graniczna 24 tel./fax.: 48 38-15-061			
WYKONAWCA: Zakład Robót Drogowych DROROB 24-100 Puławy; ul. Baczyńskiego 28 Pracownia Projektowa Lublin tel./fax. 81 446-77-35; e-mail:drorob@onet.pl			
Nazwa dokumentacji	Przebudowa drogi powiatowej nr 3542W Wierzbica – Modrzejowice odc. od m-ci Łączany do drogi kraj. nr 9	Data	XII 2012
Stadium Branża	PROJEKT ORGANIZACJI RUCHU	Skala	1:1000
Tytuł rysunku	PLAN SYTUACYJNY cz. 5 obręb Podsuliszka (cz. 3); gm. Skaryszew	Nr rys.	2/5
Projektant	mgr inż. Miłosz Kłyś upr. nr 2743/Lb/94		
Sprawdzający	mgr inż. Władysław Kłyś upr. nr 226/66		