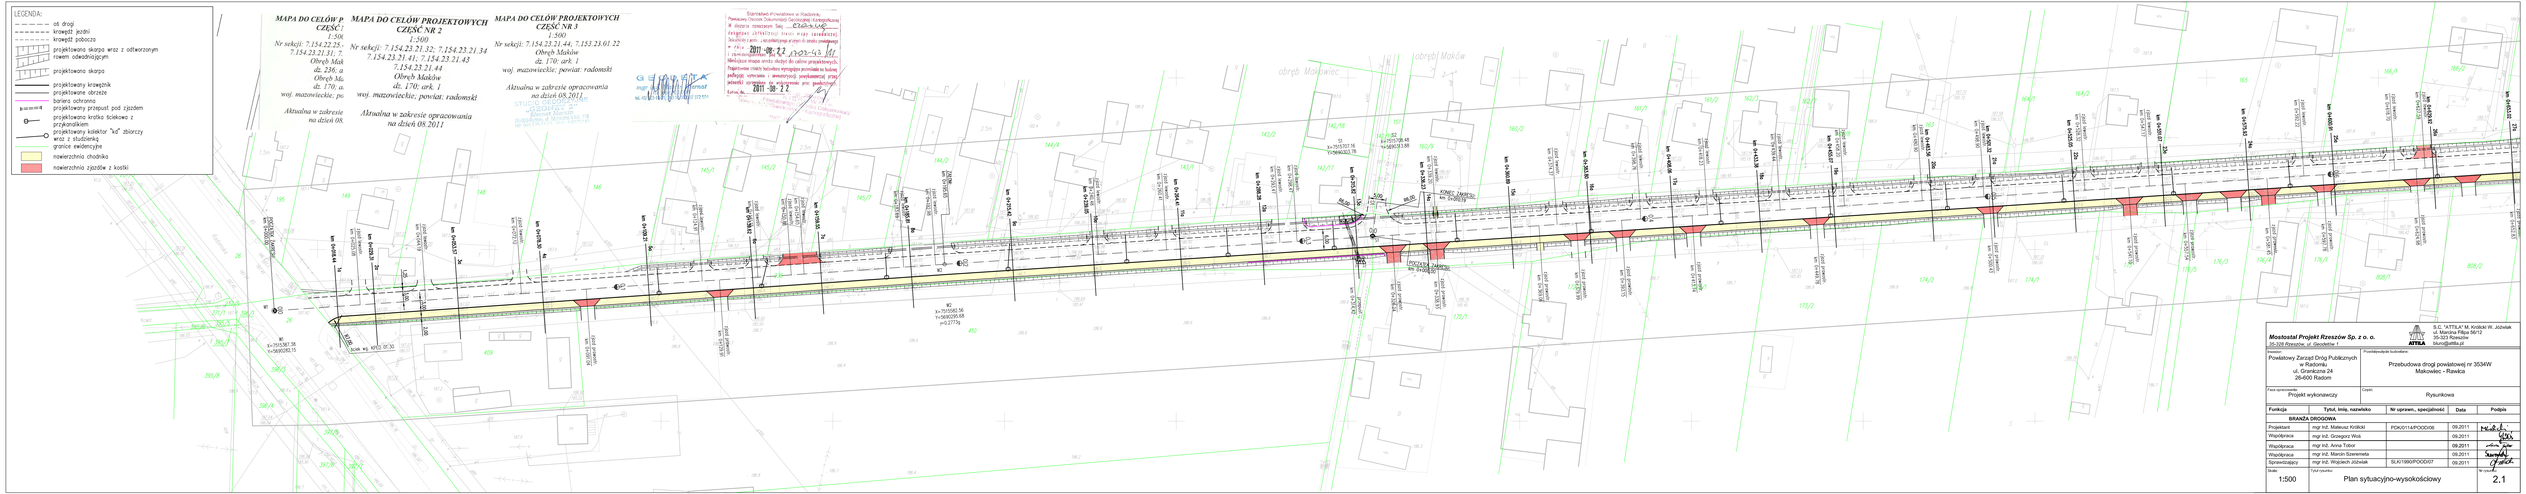

Mostostal Projekt Rzeszów Sp. z o. o. 35-328 Rzeszów, ul. Geodetów 1				S.C. "ATTILA" M. Królikiewicz W. Jodełek ul. Marshla Filipa 56/12 35-023 Rzeszów biuro@attila.pl
Zamawiający: Powiatowy Zarząd Dróg Publicznych w Radomiu ul. Graniczna 24 26-600 Radom				Przedsięwzięcie budowlane: Przebudowa drogi powiatowej nr 3534W Makowiec - Rawica
Faza opracowania: Projekt wykonawczy				Część: Rysunkowa
Funkcja	**Tytuł, imię, nazwisko**	**Nr uprawn., specjalność**	**Data**	**Podpis**
BRANŻA DROGOWA				
Projektant	mgr inż. Mateusz Królicki	POK/0114/POOC/06	09.2011	
Współpracuje	mgr inż. Grzegorz Wiś		09.2011	
Współpracuje	mgr inż. Anna Tobor		09.2011	
Współpracuje	mgr inż. Marcin Szeremeta		09.2011	
Sprawdzający	mgr inż. Wojciech Jodełek	SLK/1990/POOD/07	09.2011	
Skala: 1:500	Tytuł rysunku: Plan sytuacyjno-wysokościowy			Nr rys.: 2.1