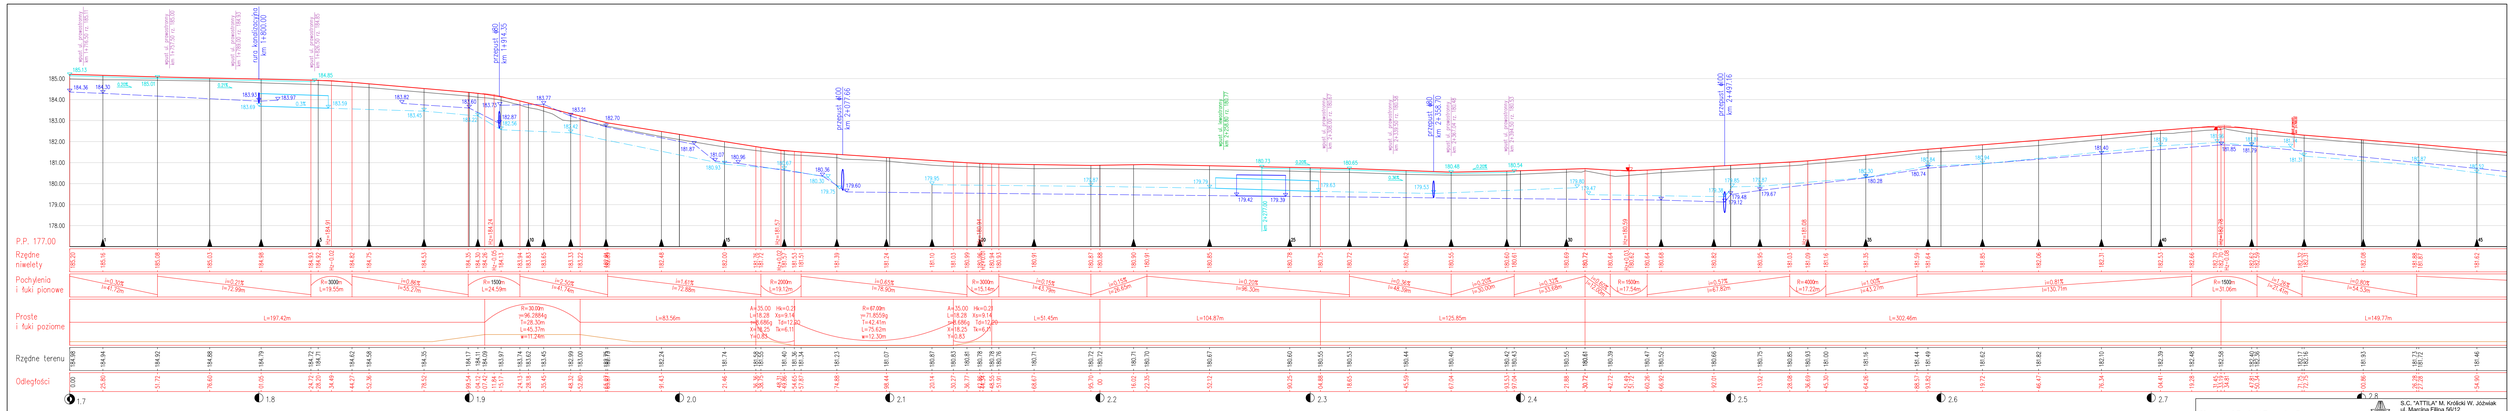

Mostostal Projekt Rzeszów Sp. z o. o. 35-328 Rzeszów, ul. Geodetów 1	S.C. "ATTILA" M. Królicki W. Jóźwiak ul. Marcina Filipa 56/12 35-323 Rzeszów biuro@attila.pl

Inwestor: Powiatowy Zarząd Dróg Publicznych w Radomiu ul. Graniczna 24 26-600 Radom	Przedsięwzięcie budowlane: Przebudowa drogi powiatowej nr 3534W Makowiec - Rawlca
Faza opracowania: Projekt wykonawczy	Część: Rysunkowa

Funkcja	Tytuł, imię, nazwisko	Nr uprawn., specjalność	Data	Podpis
BRANŻA DROGOWA				
Projektant	mgr inż. Mateusz Królicki	PDK/0114/POOD/06	09.2011	
Współpraca	mgr inż. Grzegorz Woś		09.2011	
Współpraca	mgr inż. Anna Tobor		09.2011	
Współpraca	mgr inż. Marcin Szeremeta		09.2011	
Sprawdzający	mgr inż. Wojciech Jóźwiak	SLK/1990/POOD/07	09.2011	

Skala:	Tytuł rysunku:	Nr rysunku:
1:1000/100	PROFIL PODŁUŻNY DROGI	3.3