



PRZEKRÓJ POPRZECZNY
istniejącego mostu nad rz. Pacynką
1:50

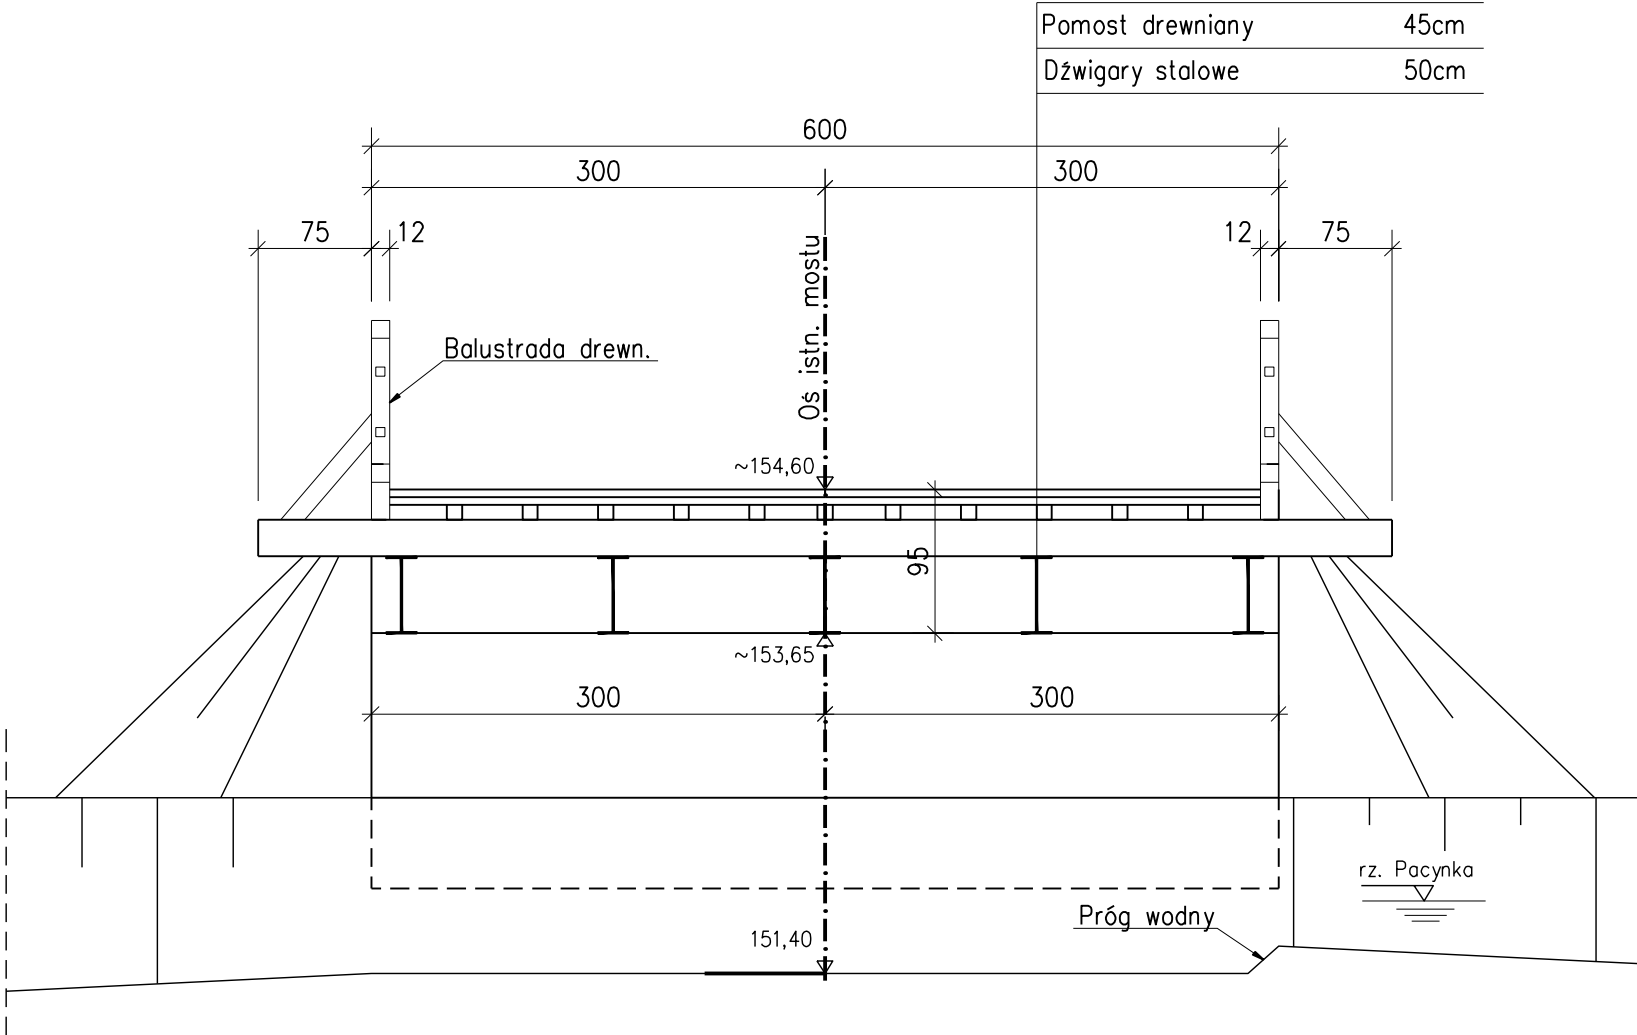

INWENTARYZACJA MOSTU ISTNIEJĄCEGO
DO ROZBIÓRKI

WIDOK Z BOKU
istn. mostu nad rz. Pacynką
1:50

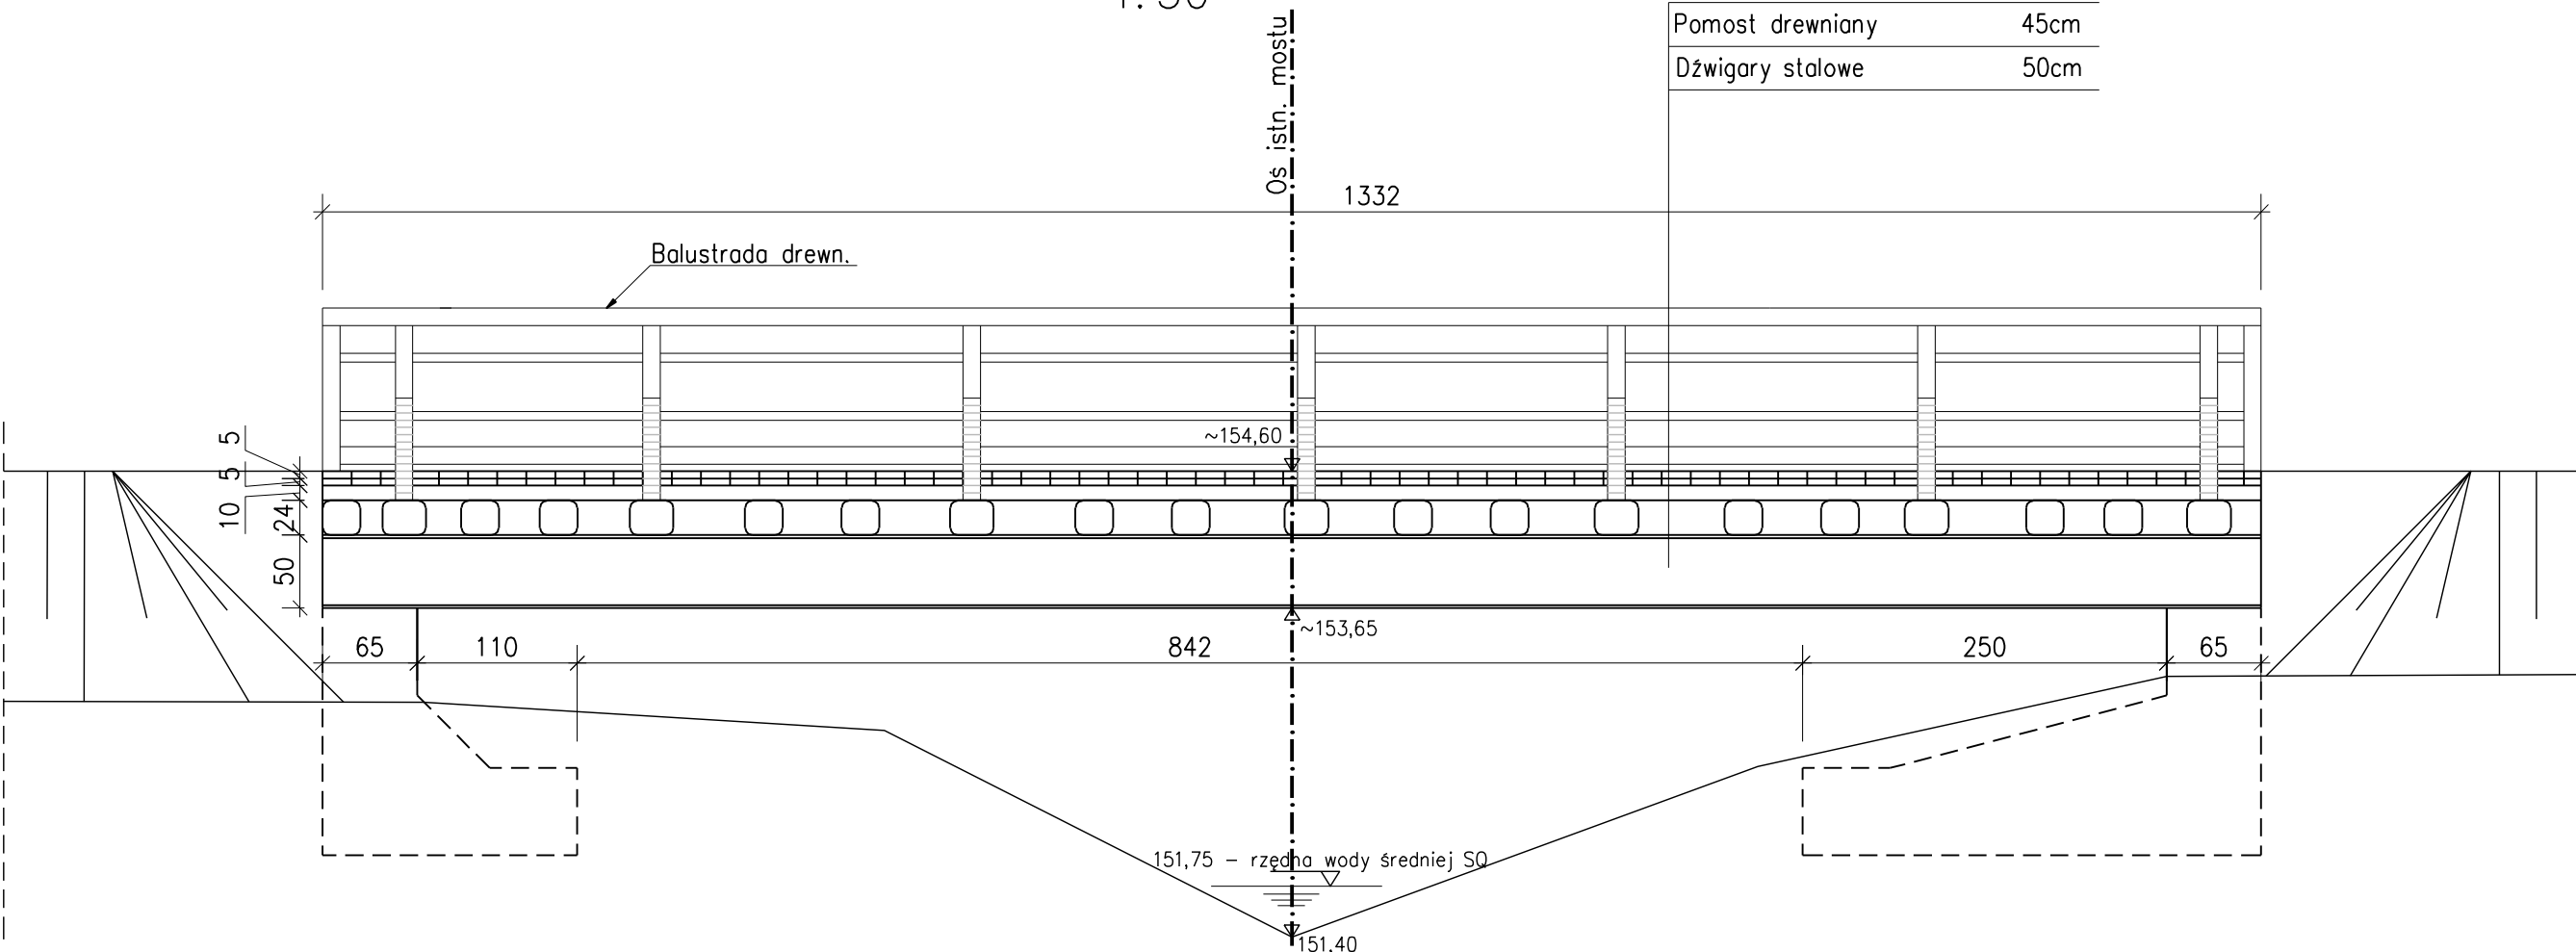

Wykonawca: RAWAY R.P. ul. Słowicza 37 02-170 Warszawa		Zamawiający: PZD PUBLICZNYCH w Radomiu ul. Graniczna 24, 26-600 Radom			
Temat: Przebudowa obiektu mostowego w ciągu DP 3527 W Antoniówka - Groszowice - Piotrowice wraz z przebudową drogi					
Tom PROJEKT WYKONAWCZY					
Projektant: mgr inż. Tomasz Kowieszko		nr upr. MAZ/0366/P00M/08	Podpis:		
Sprawdzający: mgr inż. Jacek Rybka		nr upr. PDK/0180/P00M/05	Podpis:		
Nazwa rys. Inwentaryzacja mostu istn.		Stadium: PW	Skala: 1:50	Data: 12.2014r.	Nr rys.