




TYPOWY PRZEKRÓJ WLOTU DROGI DOJAZDOWEJ  
 W KM 1+335,37

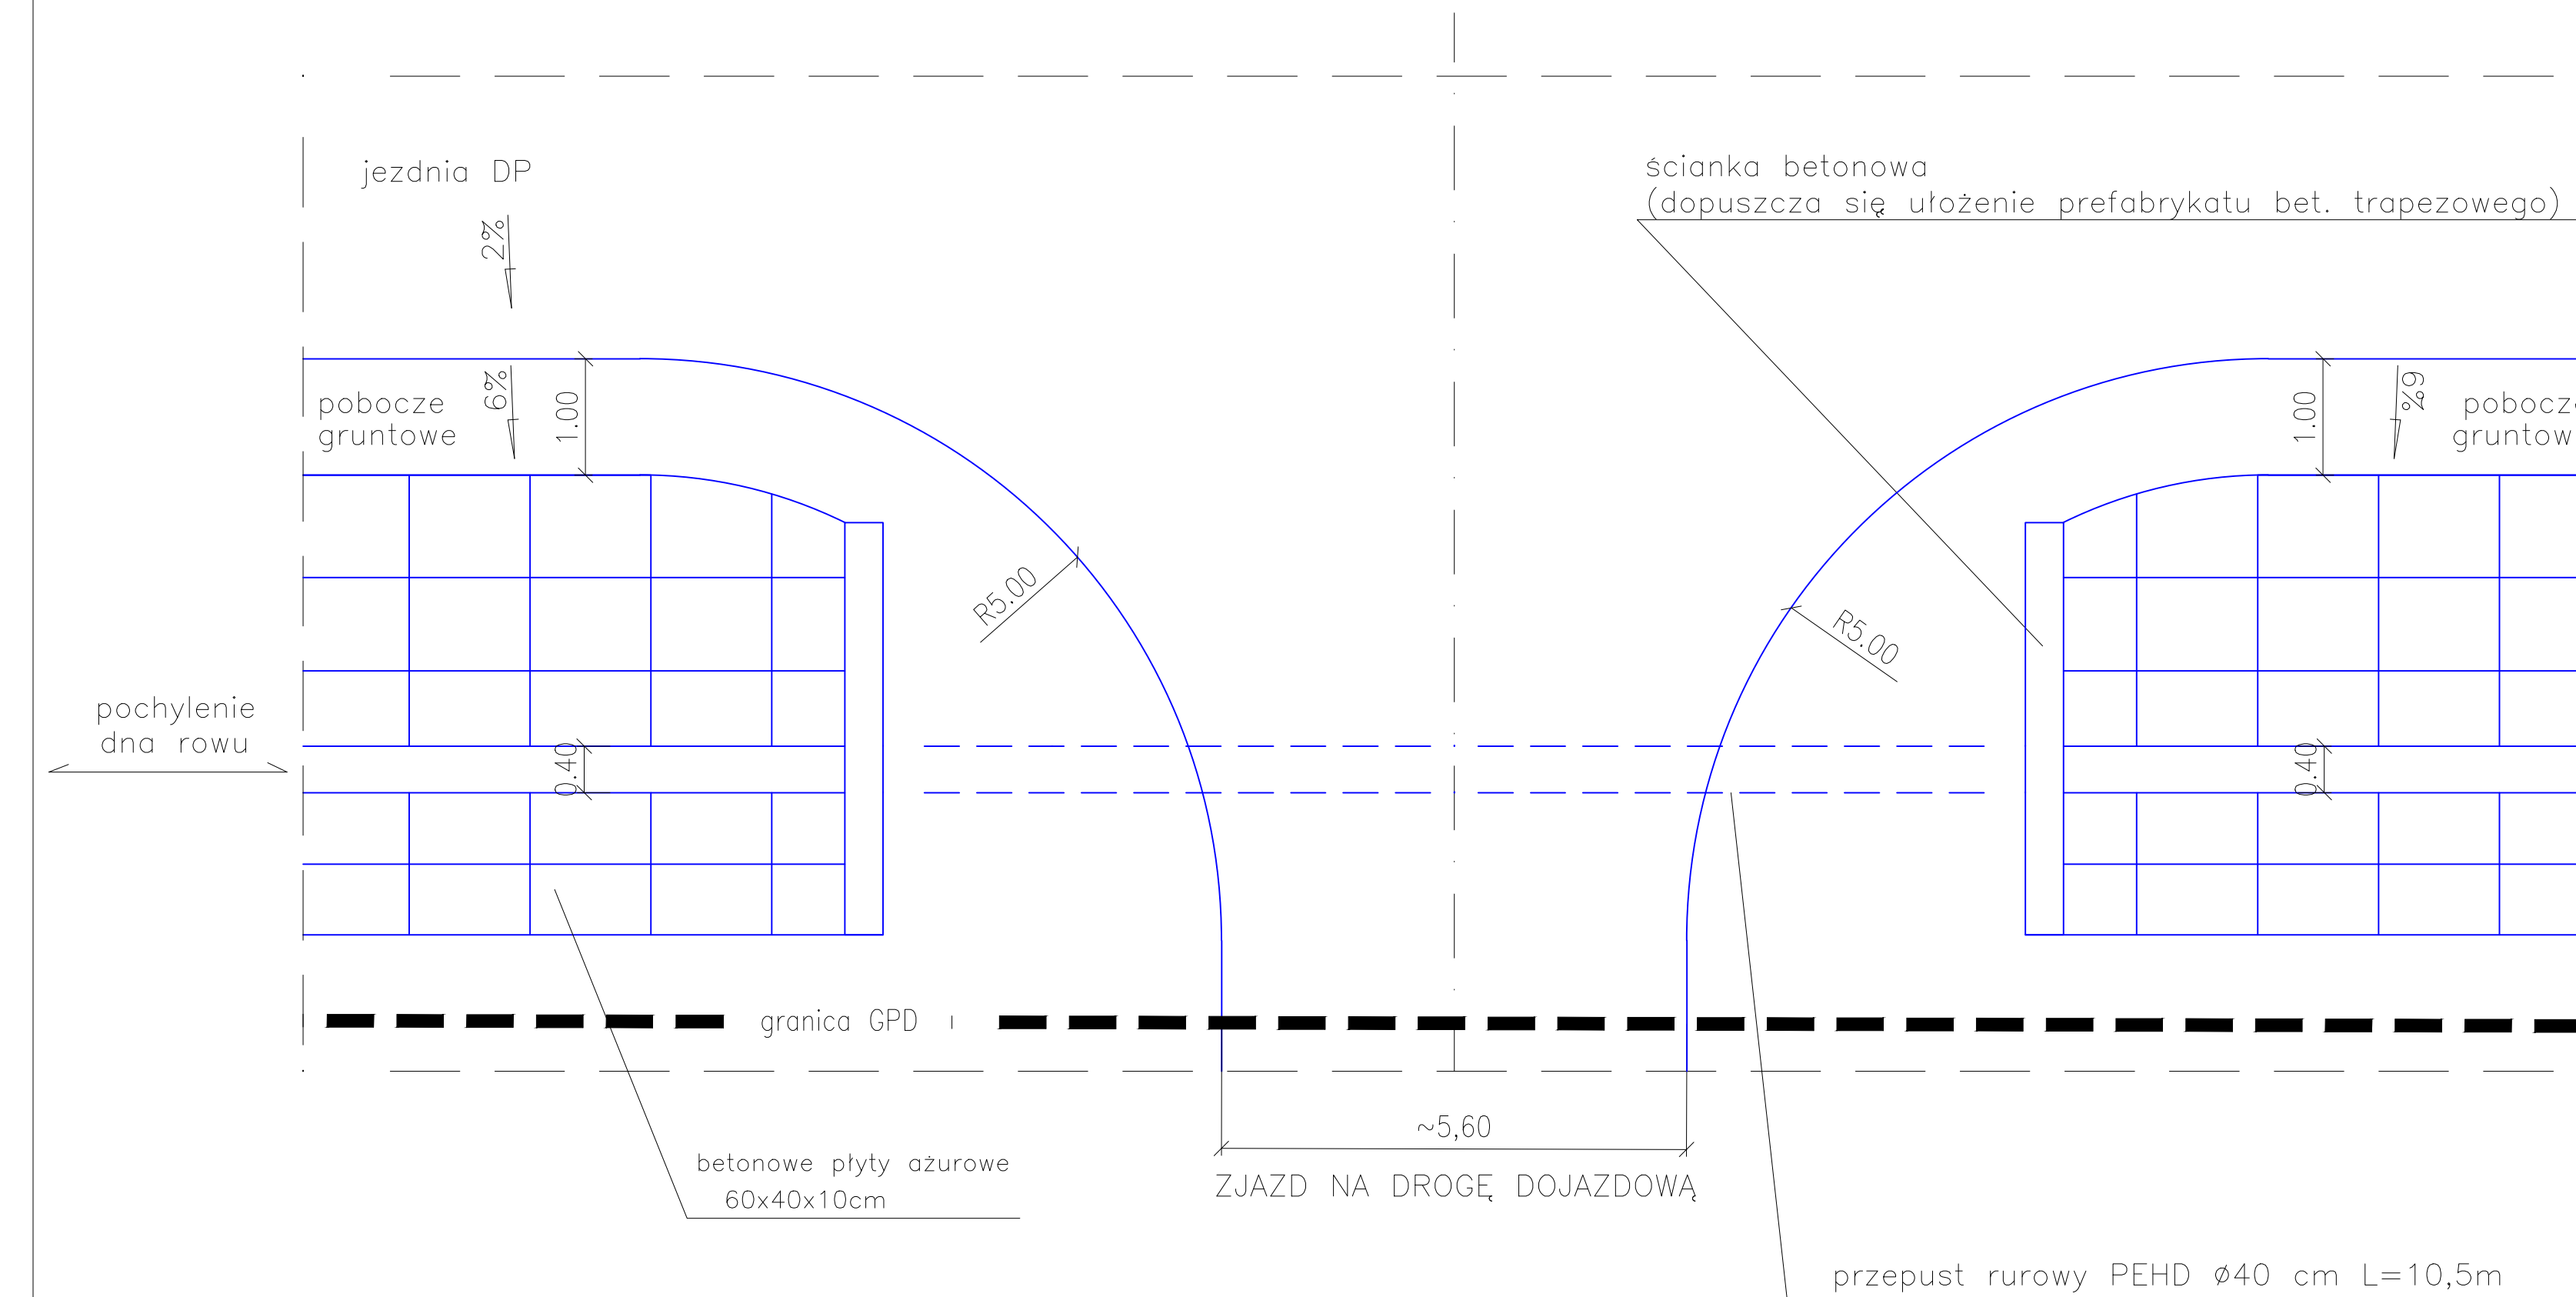

## TYPOWE ROZWIĄZANIE ZJAZDU INDYWIDUALNEGO

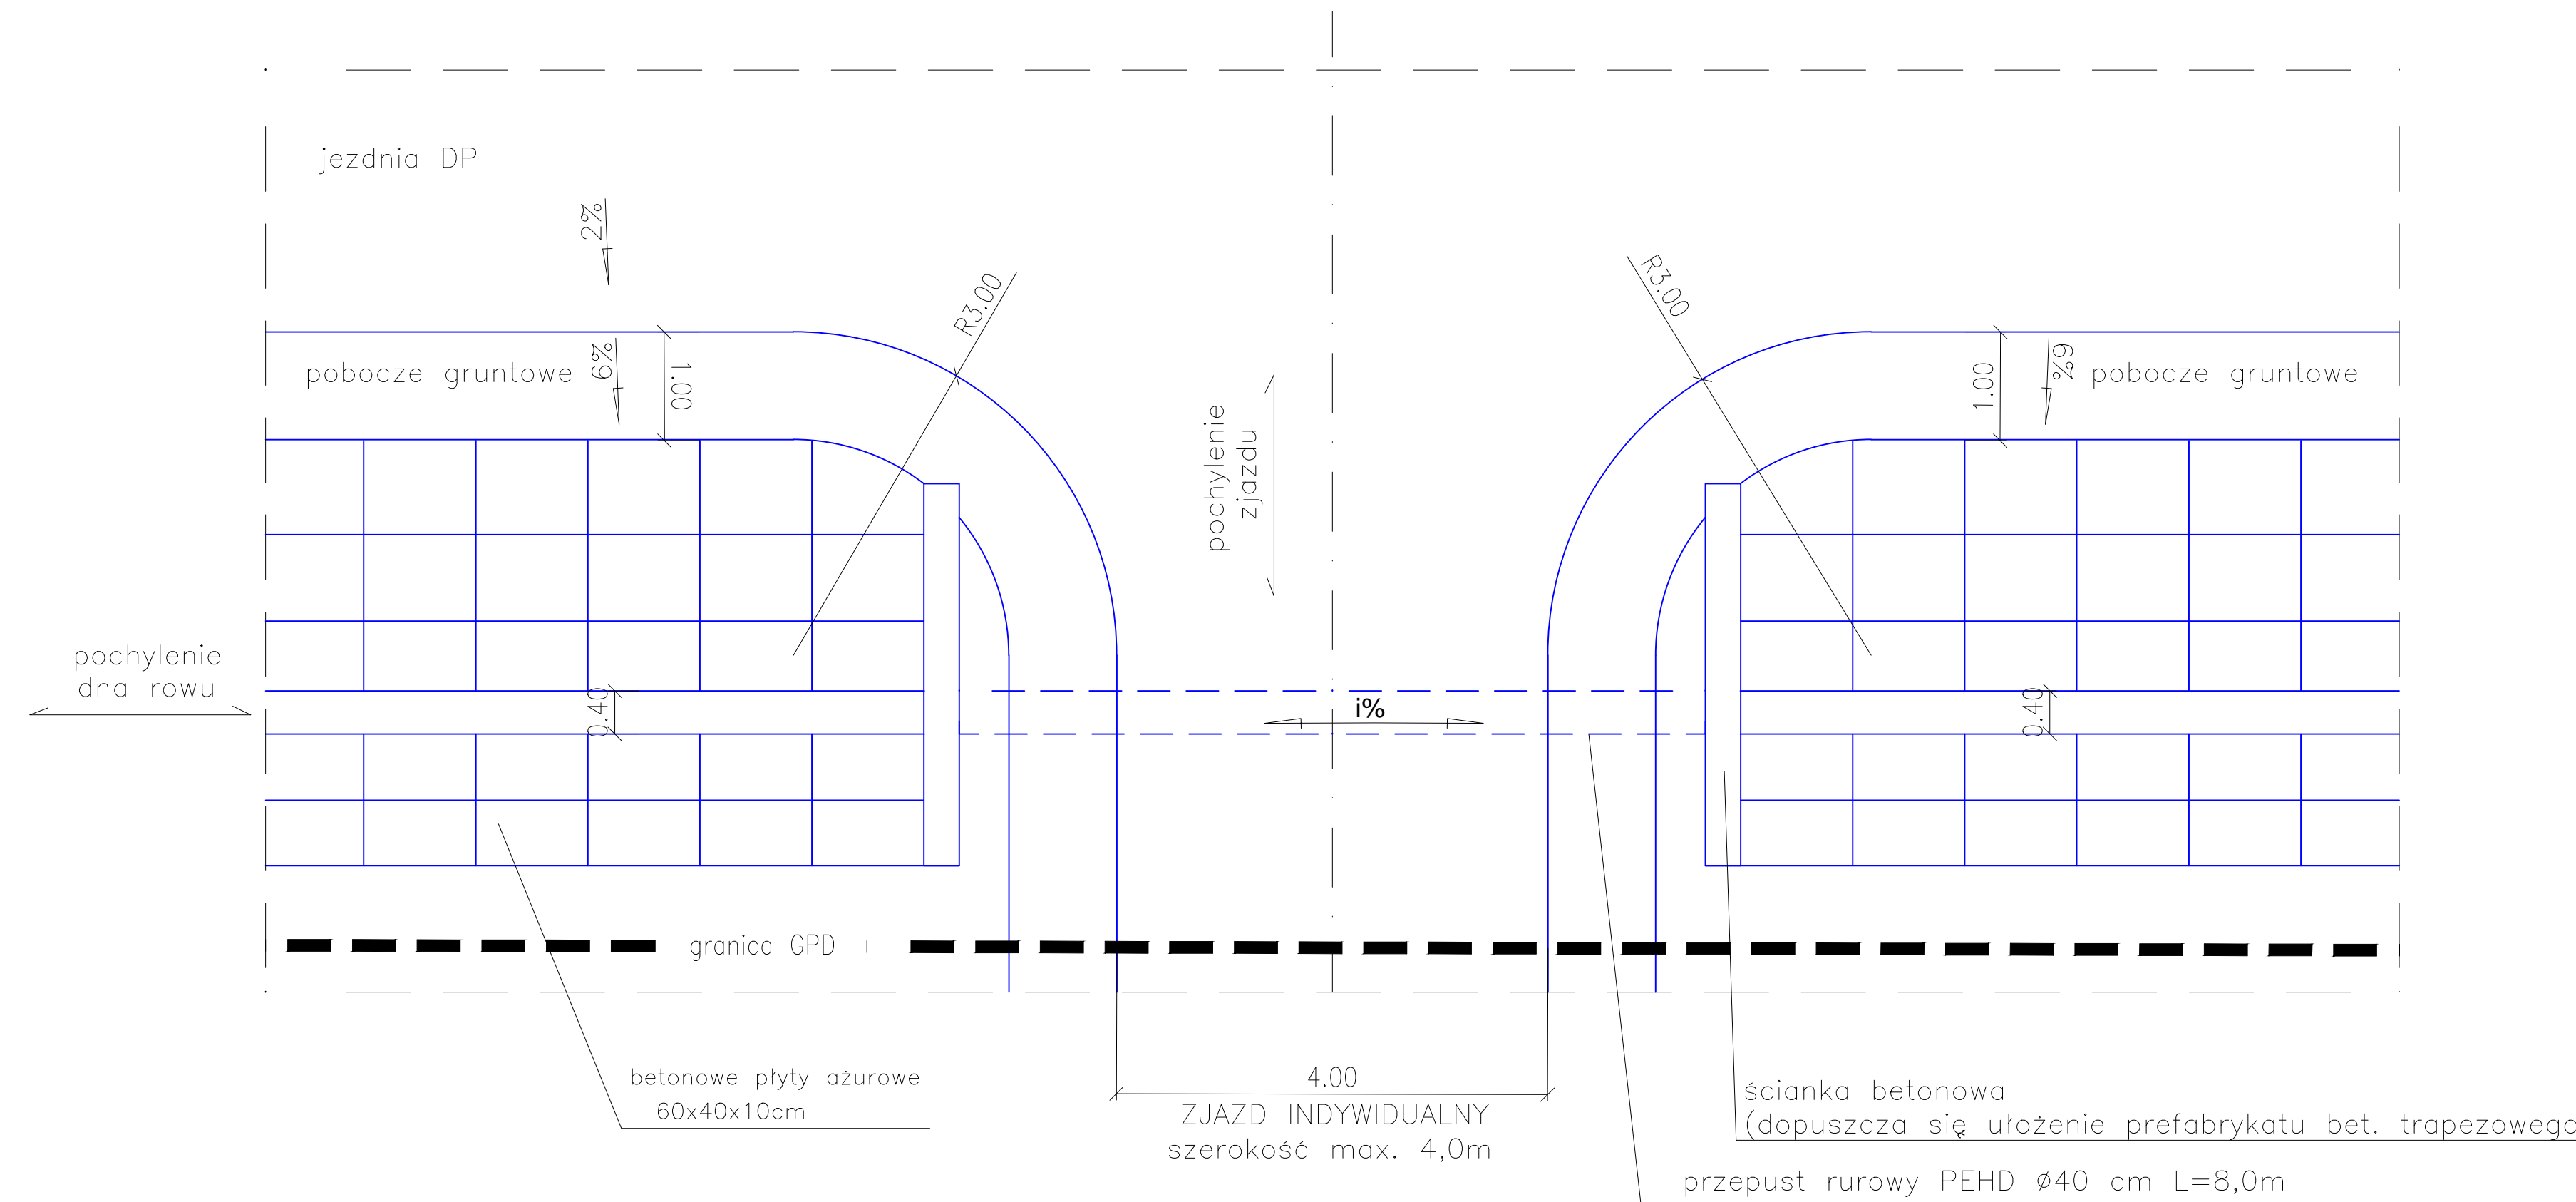

TYPOWE ROZWIĄZANIE POŁĄCZENIA ULICZNEGO WPUSTU PRZYKRAWĘŻNIKOWEGO Z  
ROWEM DROGOWYM

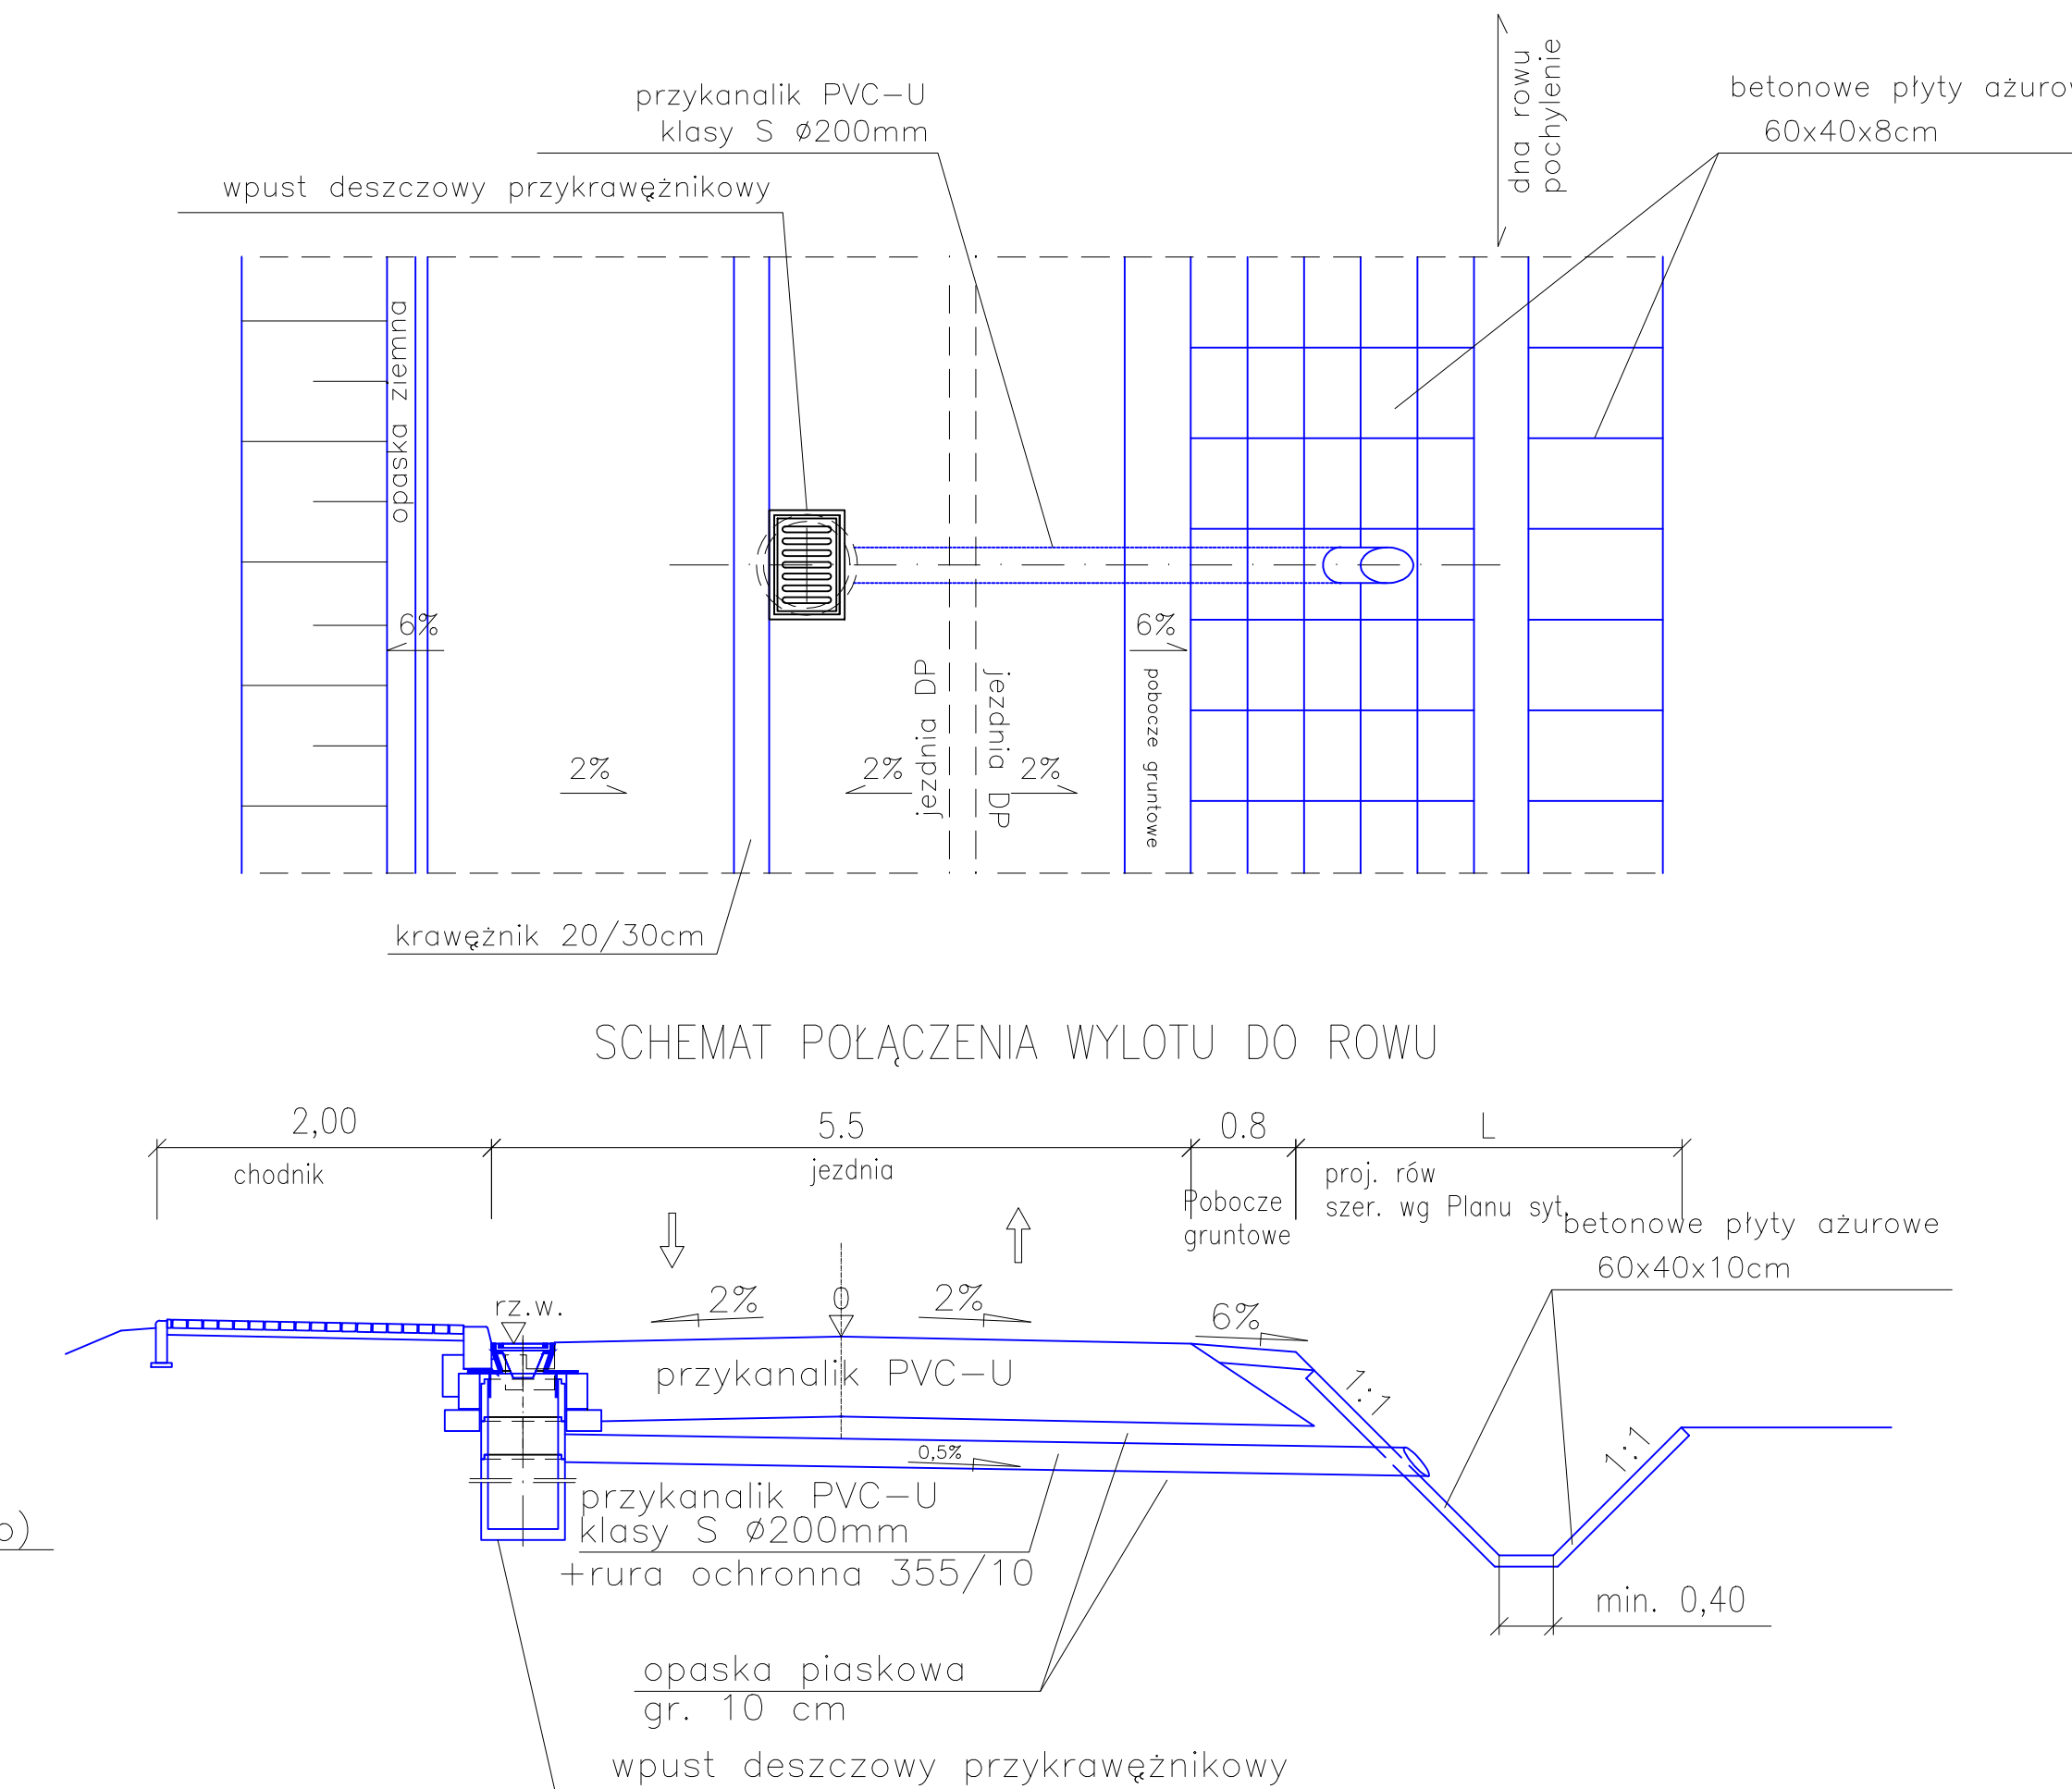

	<p><b>POWIATOWY ZARZĄD DRÓG PUBLICZNYCH W RADOMIU</b>  <i>ul. Graniczna 24 26-600 Radom</i>  <i>tel./fax (+48) 365 58 01</i>  <i>email: pzd@spradom.eu</i></p>
<p><i>Wykonawca:</i></p>  <p><b>VEGMAR JAKUB KRAWCZYK</b>  <i>ul. Konarskiego 12A</i>  <i>05-500 Piaseczno</i>  <i>tel./fax (+48) 811 82 42,</i>  <i>tel. kom. (+48) 602 139 935</i></p>	

Nazwa opracowania:  
Opracowanie dokumentacji projektowej na przebudowę  
drogi powiatowej nr 3526 W Piskornica - DK nr 12 na  
odc. długości ok. 0,67 km

Funkcja, imię, nazwisko / nr upr. bud.:		Podpis:	
Projektant: <i>mgr inż. Jakub Krawczyk</i> upr. do projektowania bez ograniczeń w specjalności drogowej nr MAZ/0353/PCOD/08			
Sprawdzający: <i>mgr inż. Wioletta Rusek</i> upr. do projektowania bez ograniczeń w specjalności drogowej nr MAZ/0356/PCOD/08			
Opracowujący:			
Faza opracowania:		Data:	
PROJEKT WYKONAWCZY		10.12.20	
Tytuł rysunku:			
Przekroje normalne			
Skala:	Nr rysunku:	Nr rysunku:	Nr arkusza:
1:100	100-049	4	
Prawa autorskie zastrzeżone. Ustawa z dn. 4 lutego 1994 r.			