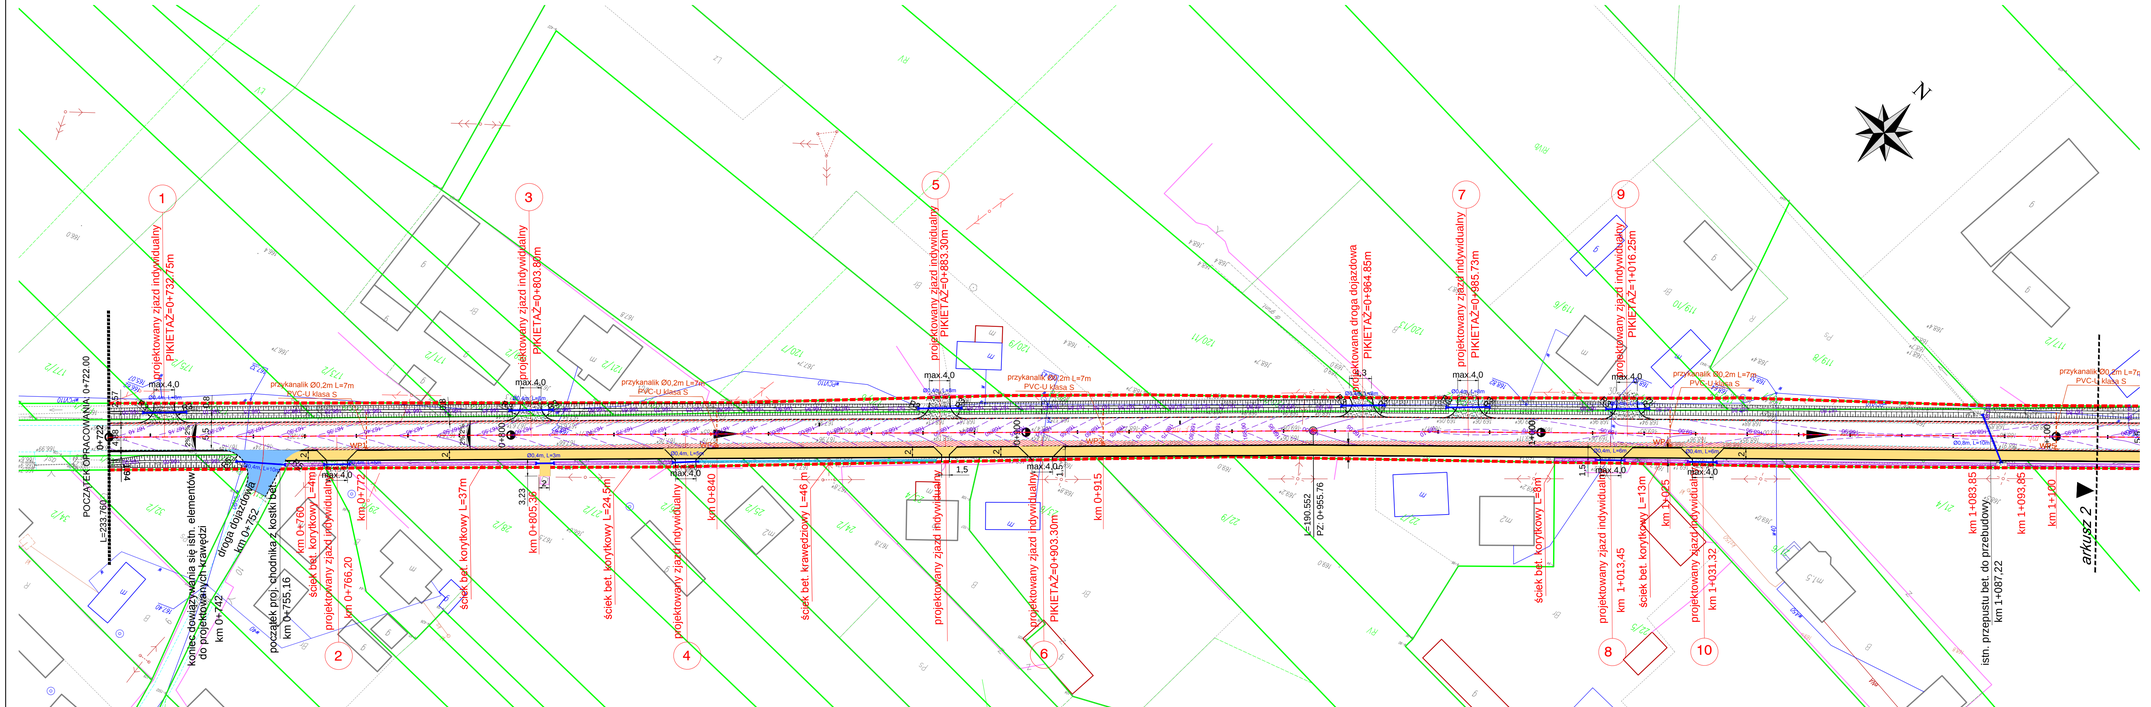

Inwestor/Zamawiający:	**POWIATOWY ZARZĄD DRÓG PUBLICZNYCH W RADOMIU** *ul. Graniczna 24 26-600 Radom* *tel./fax (+48) 365 58 01* *email: pzd@spradom.eu*
Wykonawca:	**VEGMAR JAKUB KRAWCZYK** *ul. Konarskiego 12A* *05-500 Piaseczno* *tel./fax (+48) 811 82 42,* *tel. kom. (+48) 602 139 935*
Nazwa opracowania:	*Opracowanie dokumentacji projektowej na przebudowę drogi powiatowej nr 3526 W Piskornica - DK nr 12 na odc. długości ok. 0,67 km*

Funkcja, imię, nazwisko / nr upr. bud.:	Podpis:
Projektant: *mgr inż. Jakub Krawczyk* upr. do projektowania bez ograniczeń w specjalności drogowej nr MAZ/0053/PODO/08	
Sprawdzający: *mgr inż. Wioletta Rusek* upr. do projektowania bez ograniczeń w specjalności drogowej nr MAZ/0056/PODO/08	
Opracowujący:	
Faza opracowania: *PROJEKT WYKONAWCZY*	Data: *14.11.2014r.*

Tytuł rysunku: *Plan sytuacyjno-wysokościowy*

Skala:	Nr rysunku:	Nr rysunku:	Nr arkuszy:
1:500	*100-049*	*2*	*1/3*

Prawa autorskie zastrzeżone. Ustawa z dn. 4 lutego 1994 r.