



WIDOK ZJAZDU ZJAZDU INDYWIDUALNEGO




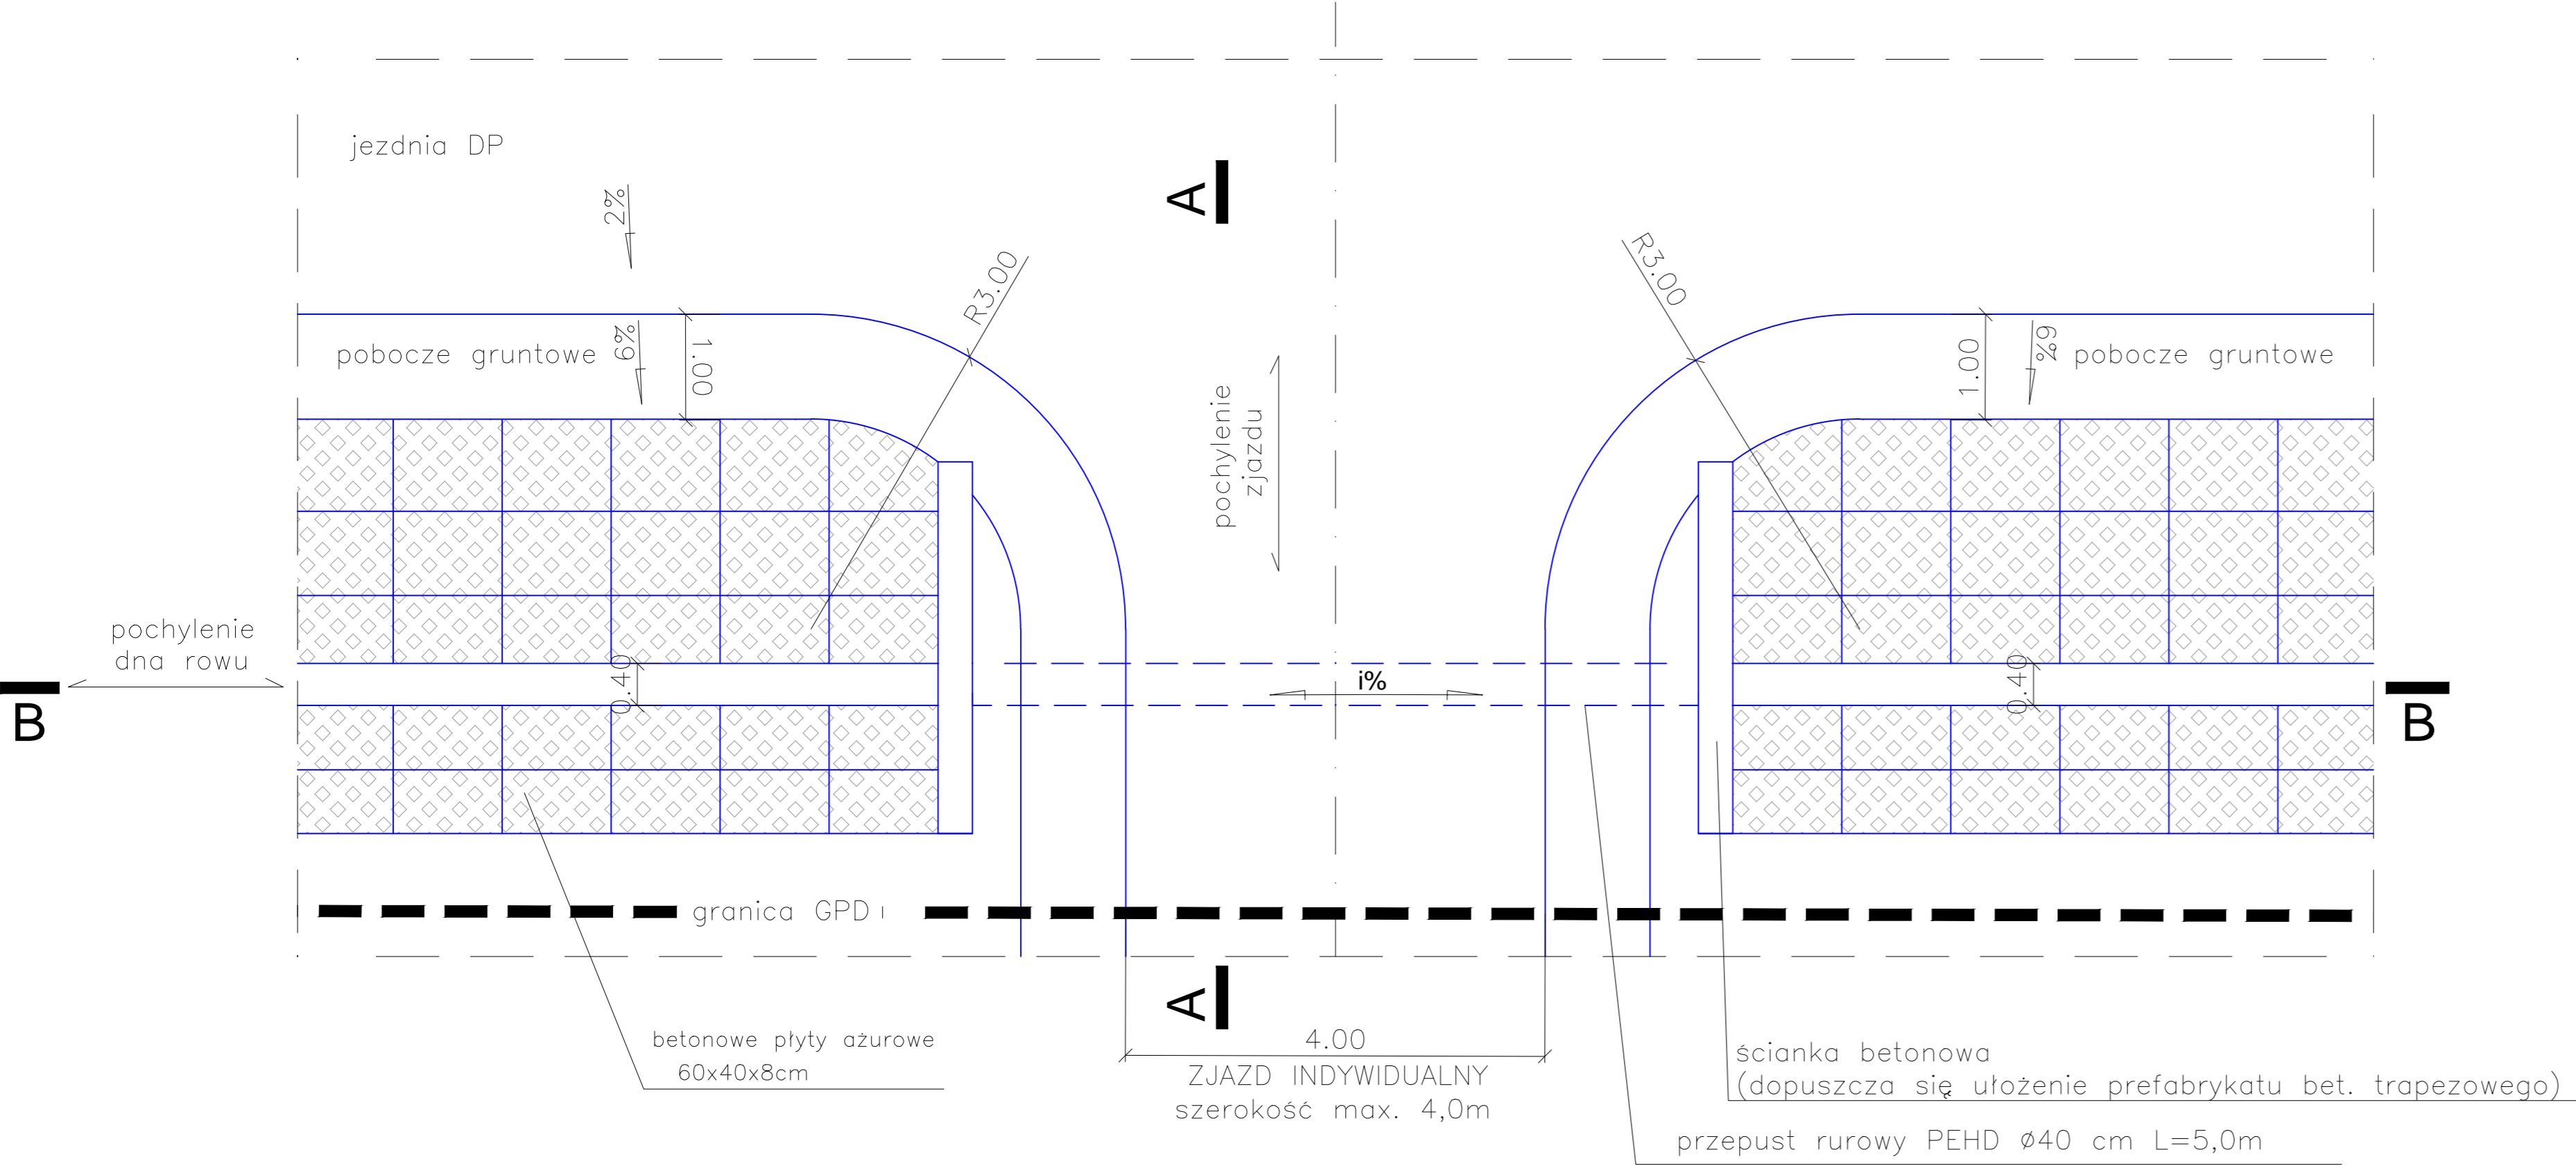

A-A

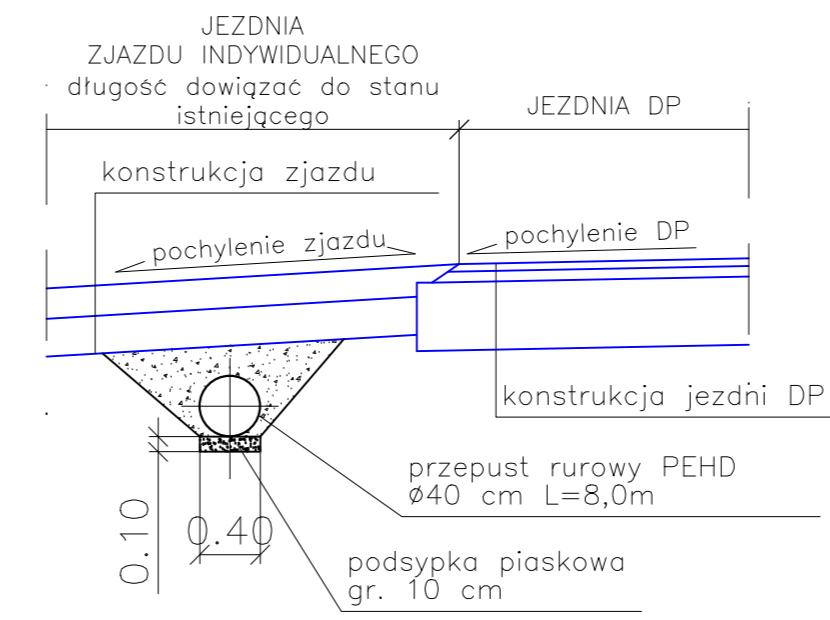

B-B

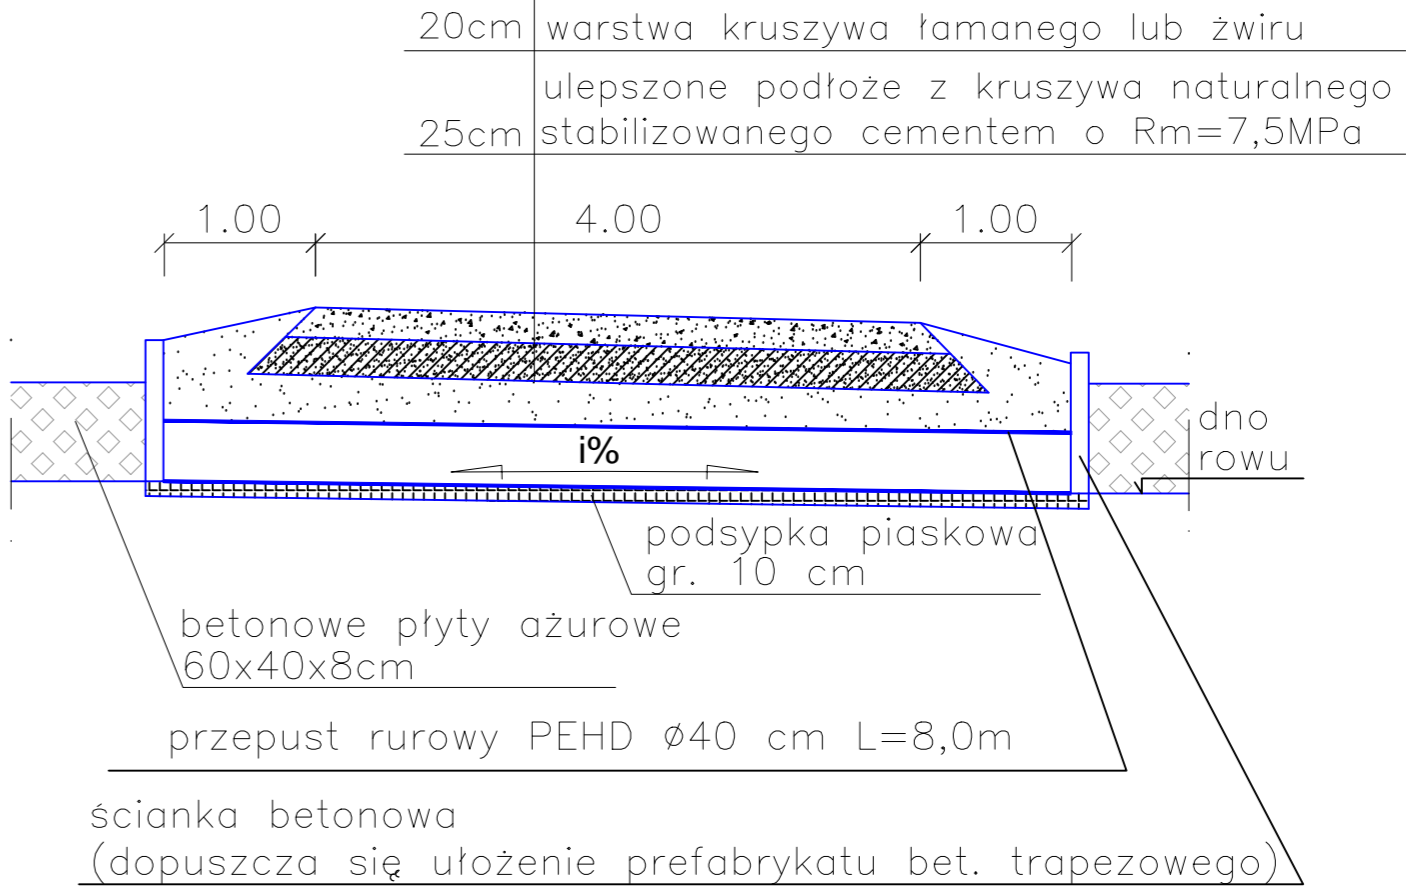przekrój podłużny przepustu



Investor/Zamawiający:  POWIATOWY ZARZĄD DRÓG PUBLICZNYCH W RADOMIU ul. Graniczna 24 26-600 Radom tel./fax (+48) 365 58 01 email: pzd@spradom.eu			
Wykonawca:  VEGMAR JAKUB KRAWCZYK ul. Konarskiego 12A 05-500 Piaseczno tel./fax (+48) 811 82 42, tel. kom. (+48) 602 139 935			
Nazwa opracowania: Opracowanie dokumentacji projektowej na przebudowę drogi powiatowej nr 3526 W Piskornica - DK nr 12 na odc. długości ok. 0,67 km			
Funkcja, imię, nazwisko / nr upr. bud.:		Podpis:	
Projektant: mgr inż. Jakub Krawczyk upr. do projektowania bez ograniczeń w specjalności drogowej nr MAZ/0353/POOD/08			
Sprawdzający: mgr inż. Wioletta Rusek upr. do projektowania bez ograniczeń w specjalności drogowej nr MAZ/0356/POOD/08			
Opracowujący:			
Faza opracowania: PROJEKT WYKONAWCZY		Data: 14.11.2014r.	
Tytuł rysunku: Przekrój przepustu			
Skala: 1:20	Nr rysunku: 100-049	Nr rysunku: 7	Nr arkusza: 1/1
Prawa autorskie zastrzeżone. Ustawa z dn. 4 lutego 1994 r.			