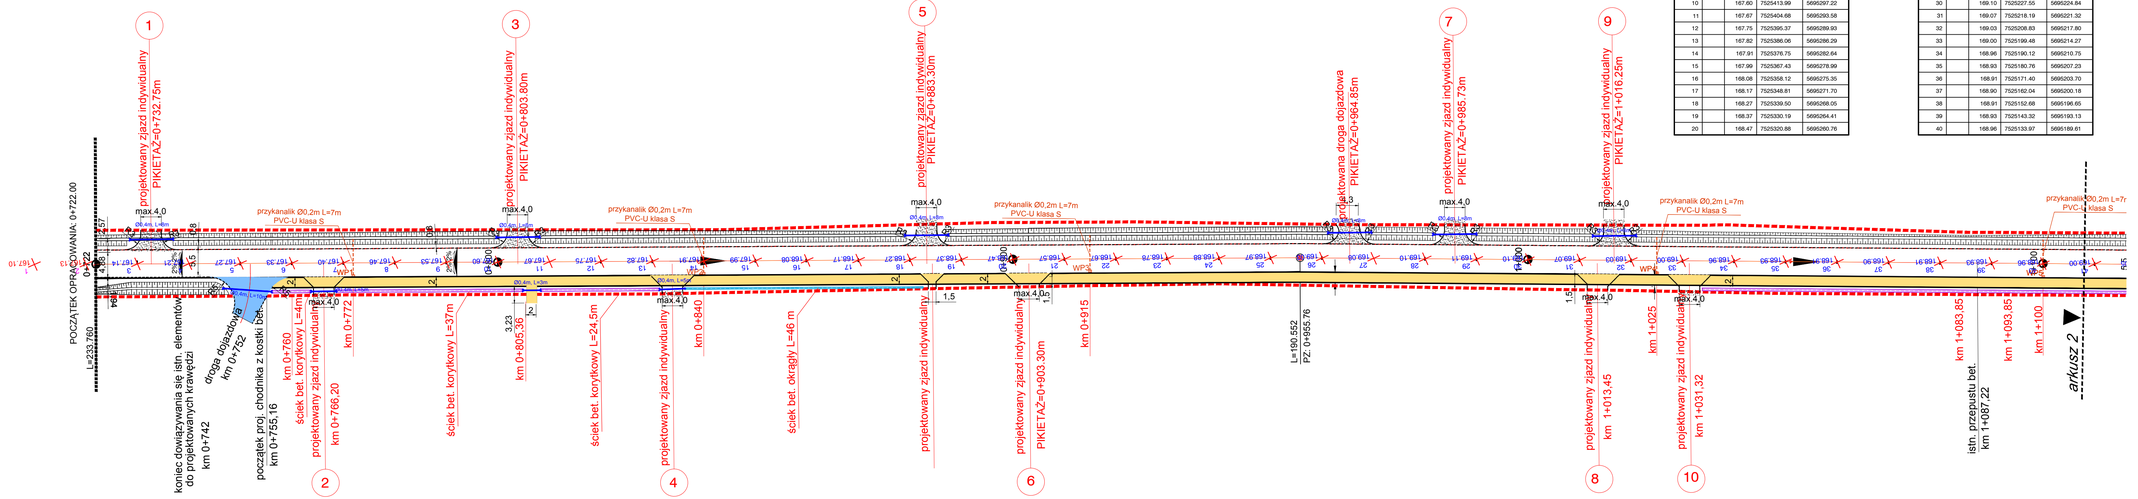

TABELA PUNKTÓW				
NUMER	OPIS	RZĘDNA	WSP. WSCH	WSP. PN
1		167.10	7525497.80	5695330.04
2		167.13	7525488.48	5695326.39
3		167.14	7525479.17	5695322.75
4		167.21	7525469.86	5695319.10
5		167.27	7525460.55	5695315.45
6		167.33	7525451.24	5695311.81
7		167.40	7525441.93	5695308.16
8		167.46	7525432.61	5695304.52
9		167.53	7525423.30	5695300.87
10		167.60	7525413.99	5695297.22
11		167.67	7525404.68	5695293.58
12		167.75	7525395.37	5695289.93
13		167.82	7525386.06	5695286.29
14		167.91	7525376.75	5695282.64
15		167.99	7525367.43	5695278.99
16		168.08	7525358.12	5695275.35
17		168.17	7525348.81	5695271.70
18		168.27	7525339.50	5695268.05
19		168.37	7525330.19	5695264.41
20		168.47	7525320.88	5695260.76

TABELA PUNKTÓW				
NUMER	OPIS	RZĘDNA	WSP. WSCH	WSP. PN
21		168.57	7525311.56	5695257.12
22		168.67	7525302.25	5695253.47
23		168.78	7525292.94	5695249.82
24		168.88	7525283.63	5695246.18
25		168.97	7525274.32	5695242.53
26		169.03	7525264.99	5695238.94
27		169.08	7525255.63	5695235.41
28		169.10	7525246.27	5695231.89
29		169.11	7525236.91	5695228.37
30		169.10	7525227.55	5695224.84
31		169.07	7525218.19	5695221.32
32		169.03	7525208.83	5695217.80
33		169.00	7525199.48	5695214.27
34		168.96	7525190.12	5695210.75
35		168.93	7525180.76	5695207.23
36		168.91	7525171.40	5695203.70
37		168.90	7525162.04	5695200.18
38		168.91	7525152.68	5695196.65
39		168.93	7525143.32	5695193.13
40		168.96	7525133.97	5695189.61

Inwestor/Zamawiający: **POWIATOWY ZARZĄD DRÓG PUBLICZNYCH W RADOMIU**
ul. Graniczna 24 26-600 Radom
tel./fax (+48) 365 58 01
email: pzd@spradom.eu

Wykonawca:
VEGMAR JAKUB KRAWCZYK
ul. Konarskiego 12A
05-500 Piaseczno
tel./fax (+48) 811 82 42,
tel. kom. (+48) 602 139 935

Nazwa opracowania:
Opracowanie dokumentacji projektowej na przebudowę drogi powiatowej nr 3526 W Piskornica - DK nr 12 na odc. długości ok. 0,67 km

Funkcja, imię, nazwisko / nr upr. bud.:	Podpis:
Projektant: *mgr inż. Jakub Krawczyk* upr. do projektowania bez ograniczeń w specjalności drogowej nr MAZ/0093/POOD/08	
Sprawdzający: *mgr inż. Wioletta Rusek* upr. do projektowania bez ograniczeń w specjalności drogowej nr MAZ/0096/POOD/08	
Opracowujący:	
Faza opracowania: *PROJEKT WYKONAWCZY*	Data: *14.11.2014r.*

Tytuł rysunku: *Plan tyczenia*

Skala:	Nr rysunku:	Nr rysunku:	Nr arkusza:
1:500	*100-049*	*8*	*1/3*

Prawa autorskie zastrzeżone. Ustawa z dn. 4 Lutego 1994 r.