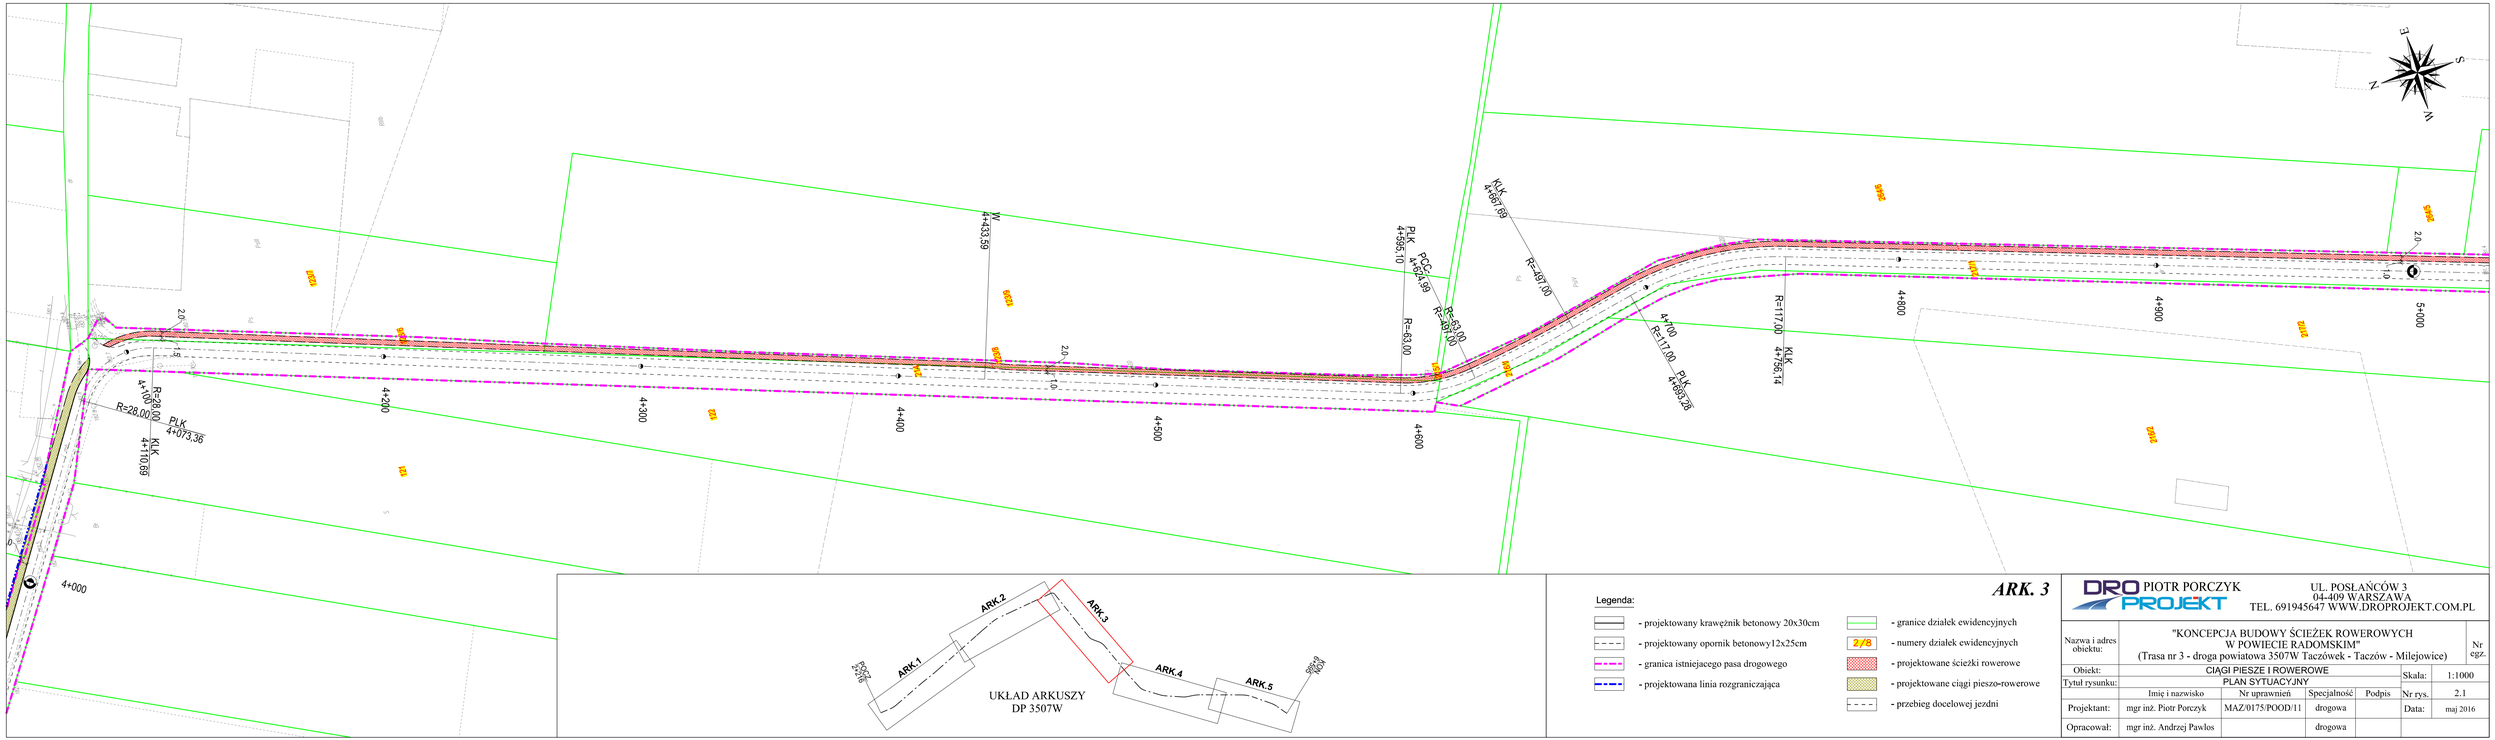

UKŁAD ARKUSZY
DP 3507W

ARK. 3

Legenda:

- projektowany krawężnik betonowy 20x30cm
- projektowany opornik betonowy12x25cm
- granica istniejacego pasa drogowego
- projektowana linia rozgraniczająca
- granice działek ewidencyjnych
- numery działek ewidencyjnych
- projektowane ścieżki rowerowe
- projektowane ciągi pieszo-rowerowe
- przebieg docelowej jezdni

DRO PROJEKT PIOTR PORCZYK
UL. POSŁAŃCÓW 3
04-409 WARSZAWA
TEL. 691945647 WWW.DROPROJEKT.COM.PL

Nazwa i adres obiektu:	"KONCEPCJA BUDOWY ŚCIEŻEK ROWEROWYCH W POWIECIE RADOMSKIM" (Trasa nr 3 - droga powiatowa 3507W Taczówek - Taczów - Milejowice)					Nr egz.
Obiekt:	CIĄGI PIESZE I ROWEROWE				Skala:	1:1000
Tytuł rysunku:	PLAN SYTUACYJNY					
	Imię i nazwisko	Nr uprawnień	Specjalność	Podpis	Nr rys.	2.1
Projektant:	mgr inż. Piotr Porczyk	MAZ/0175/POOD/11	drogowa		Data:	maj 2016
Opracował:	mgr inż. Andrzej Pawlos		drogowa			