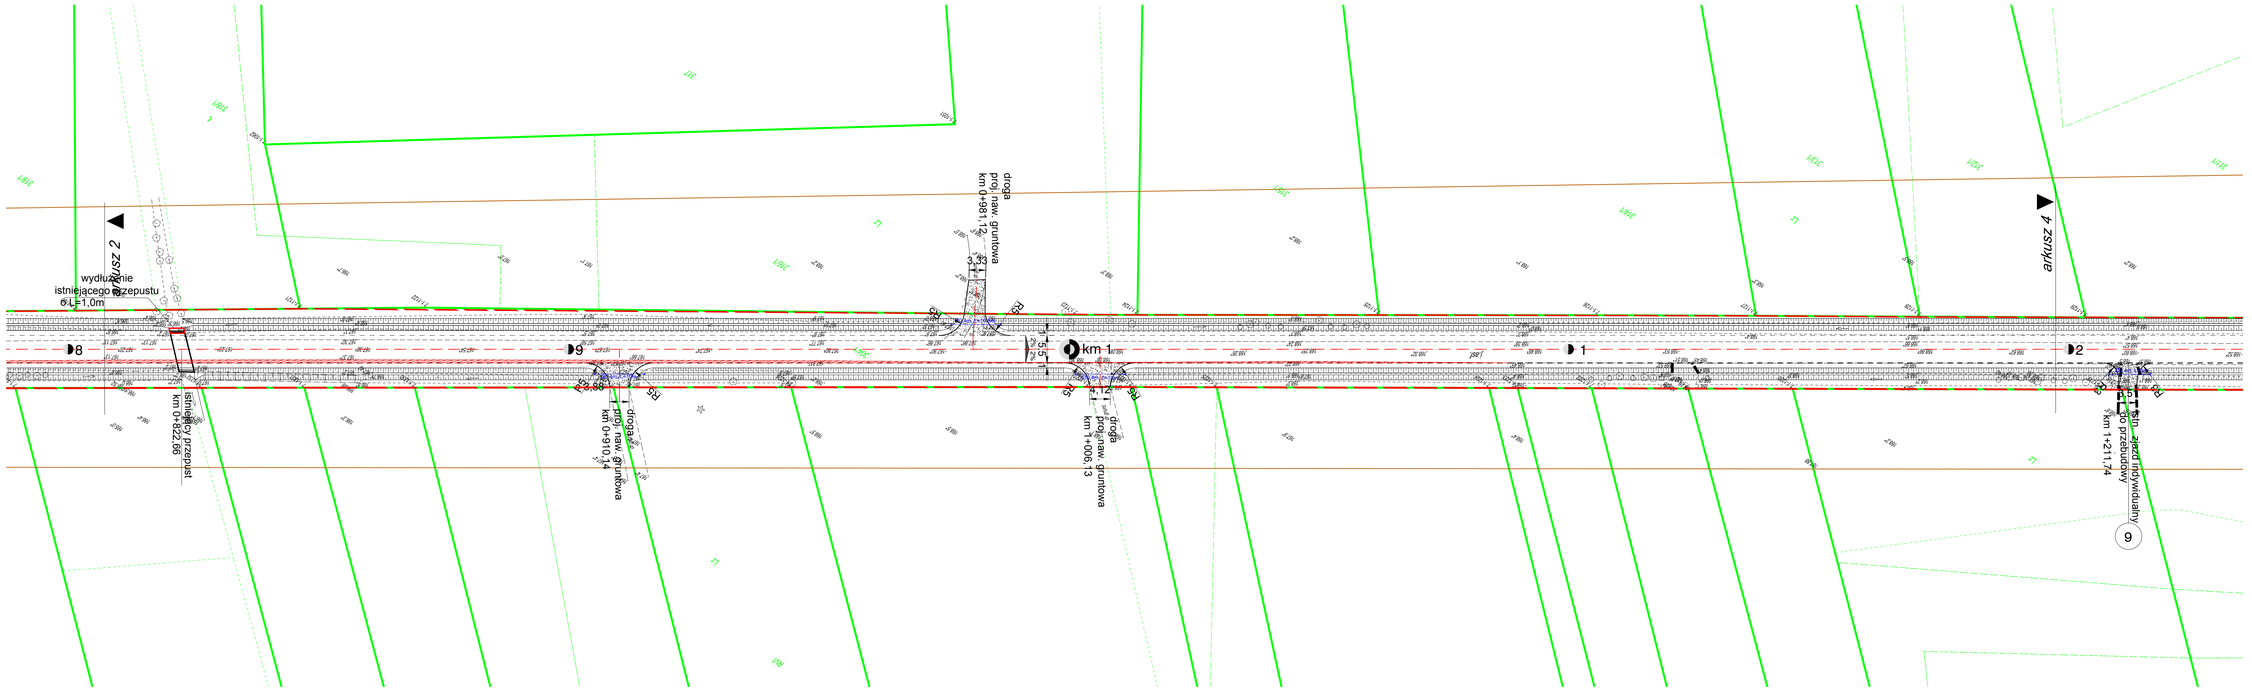
wydłużenie istniejącego przepustu o L=1,0m
istniejący przepust km 0+822,66
droga proj.naw. gruntowa km 0+910,14
R2
R2,88
km 1
droga proj.naw. gruntowa km 1+006,13
R2
R2
R2
R2
droga proj.naw. gruntowa km 1+981,12
R2
R2
R2
R2