




PRZEKRÓJ NA ODC. PROSTYM
od km 0+024,58 do km 0+049,13
od km 0+105,12 do km 0+171,82

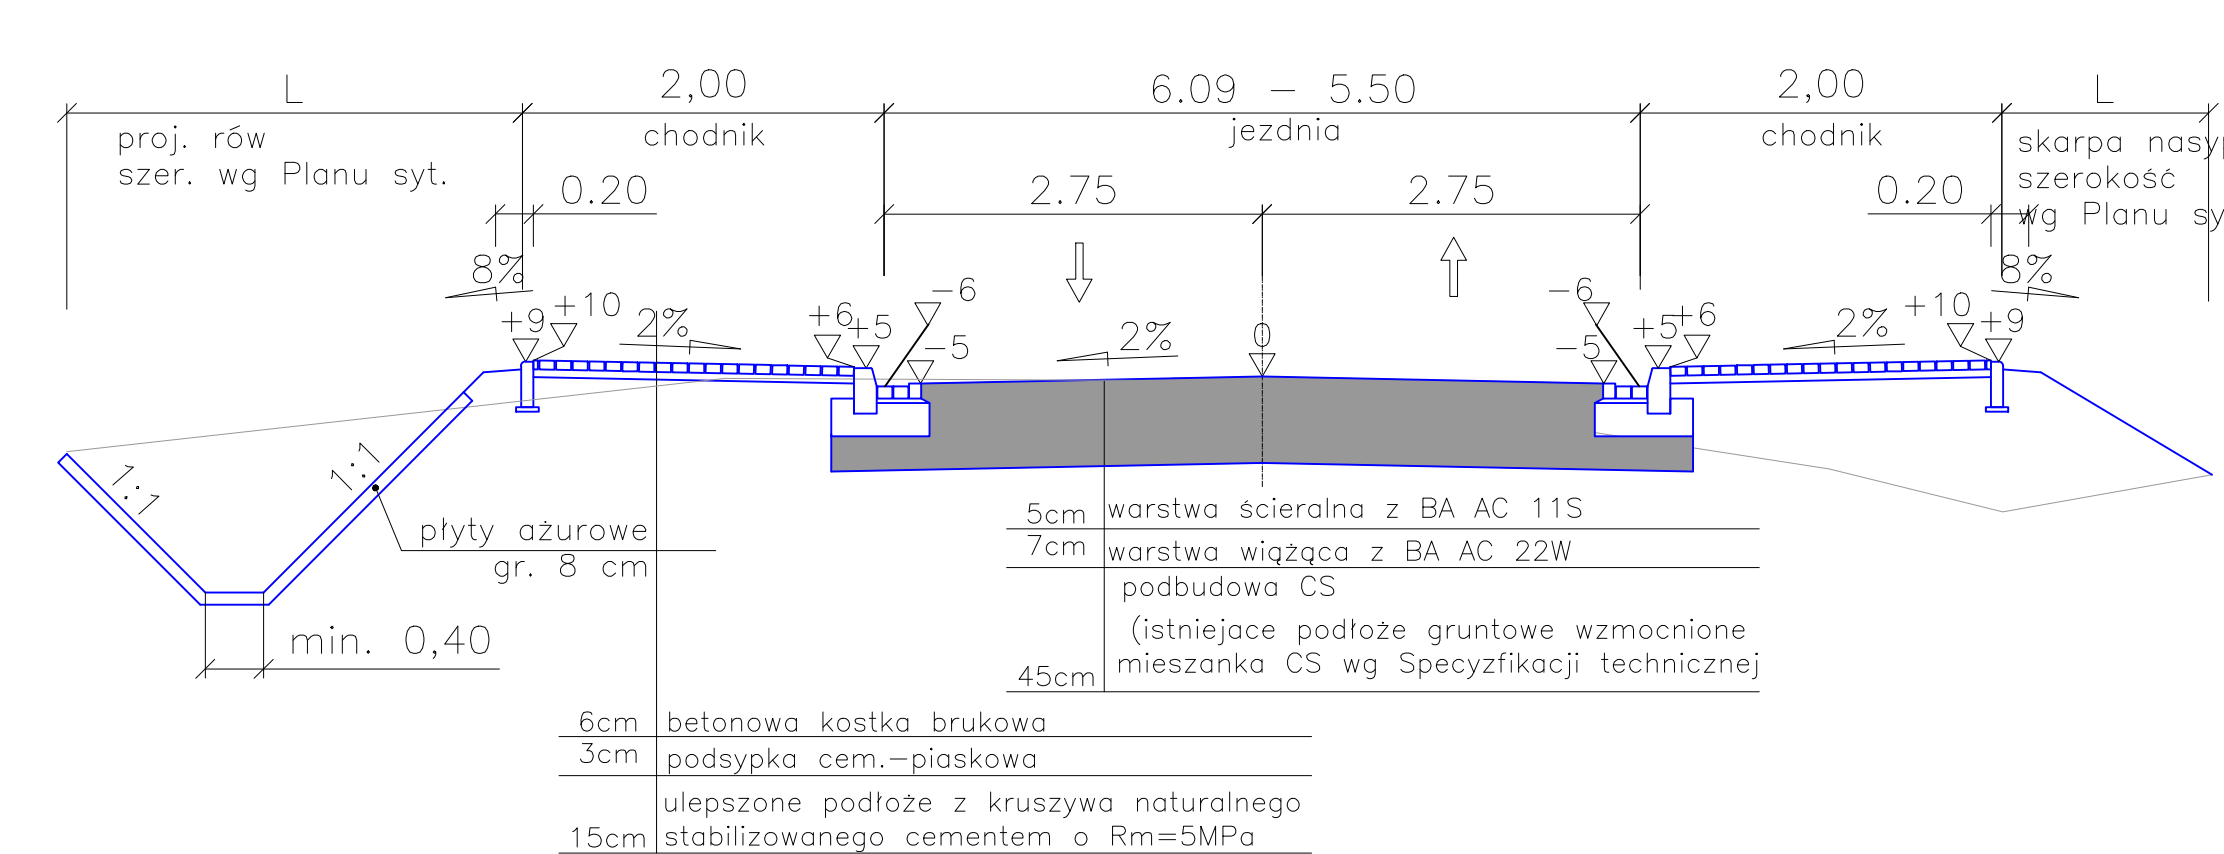


NAWIERZCHNIA DROGOWA
PRZEKRÓJ NA ODC. PROSTYM
od km 0+171,82 do km 0+220,41

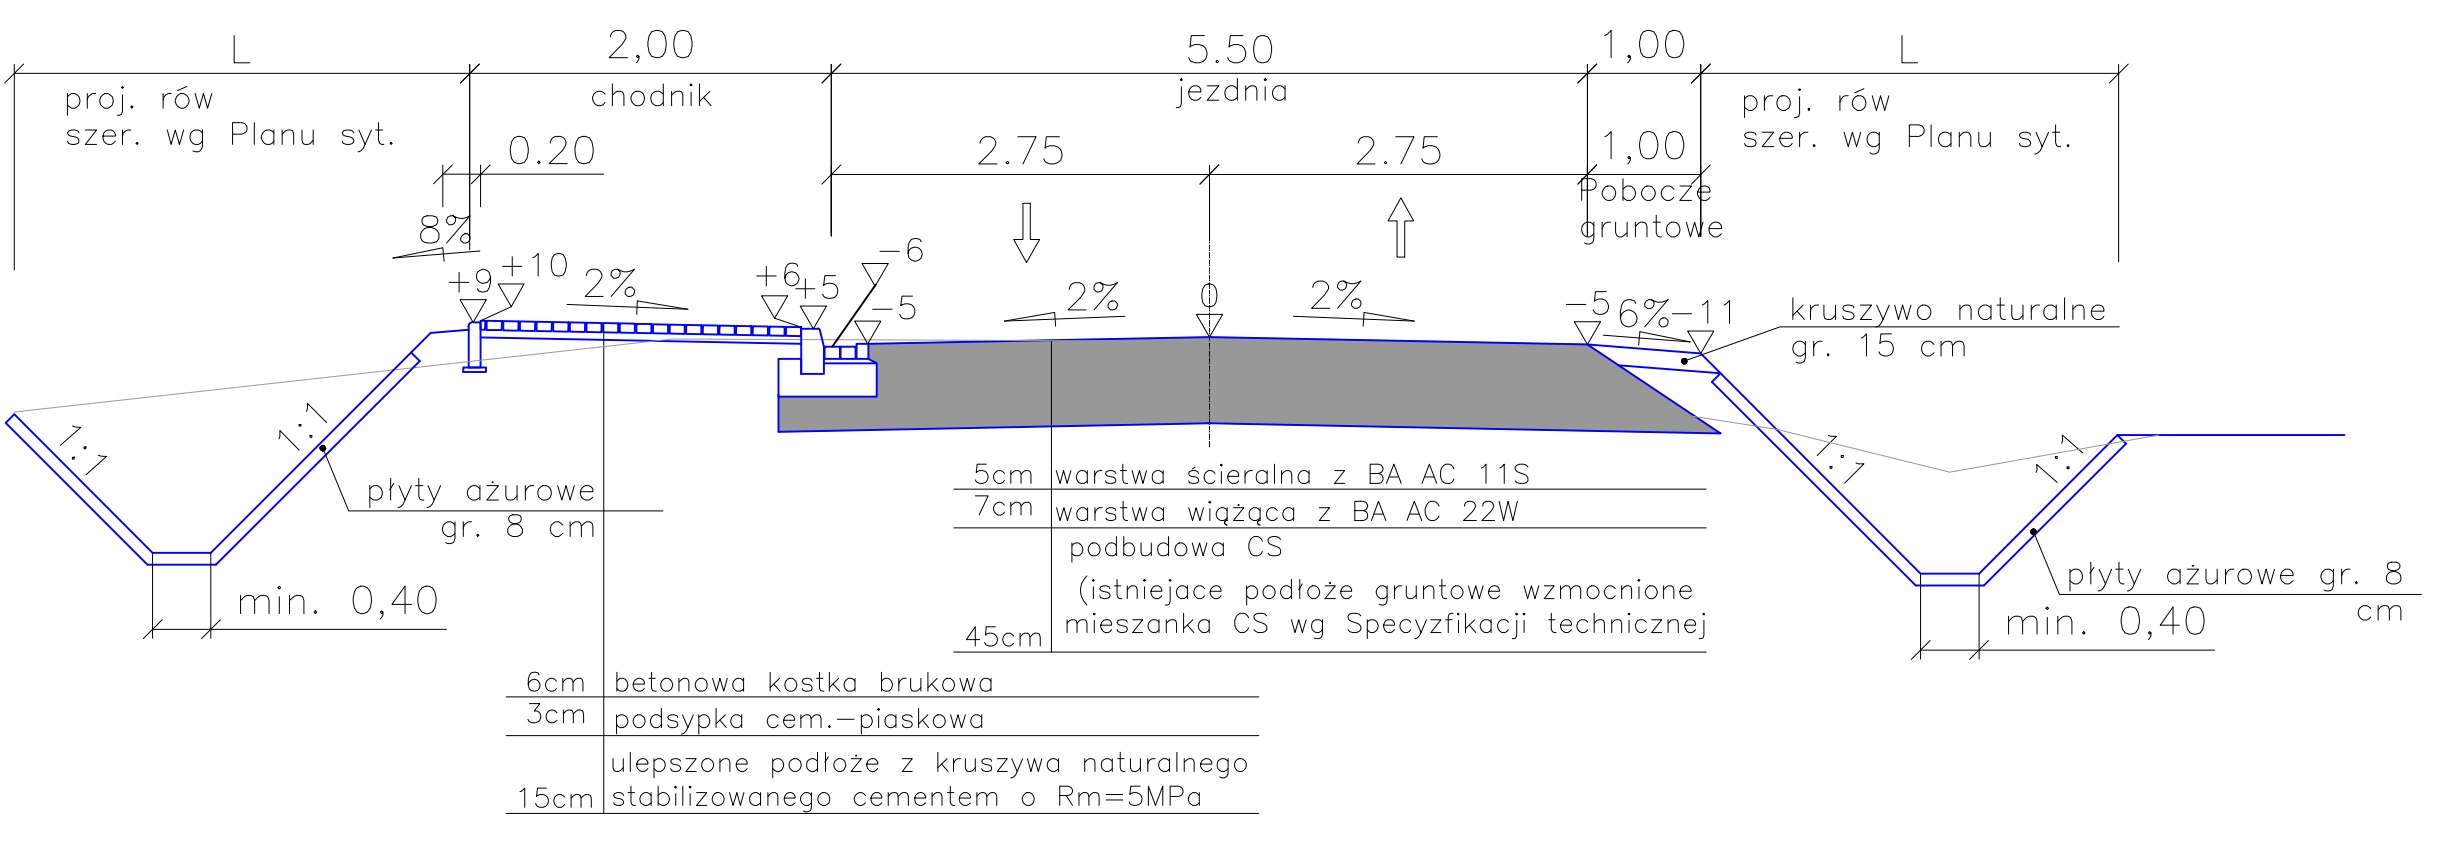


NAWIERZCHNIA DROGOWA
PRZEKRÓJ SZLAKOWY NA ODC. PROSTYM
od km 0+700,00 do km 1+504,94
od km 1+642,79 do km 2+228,47

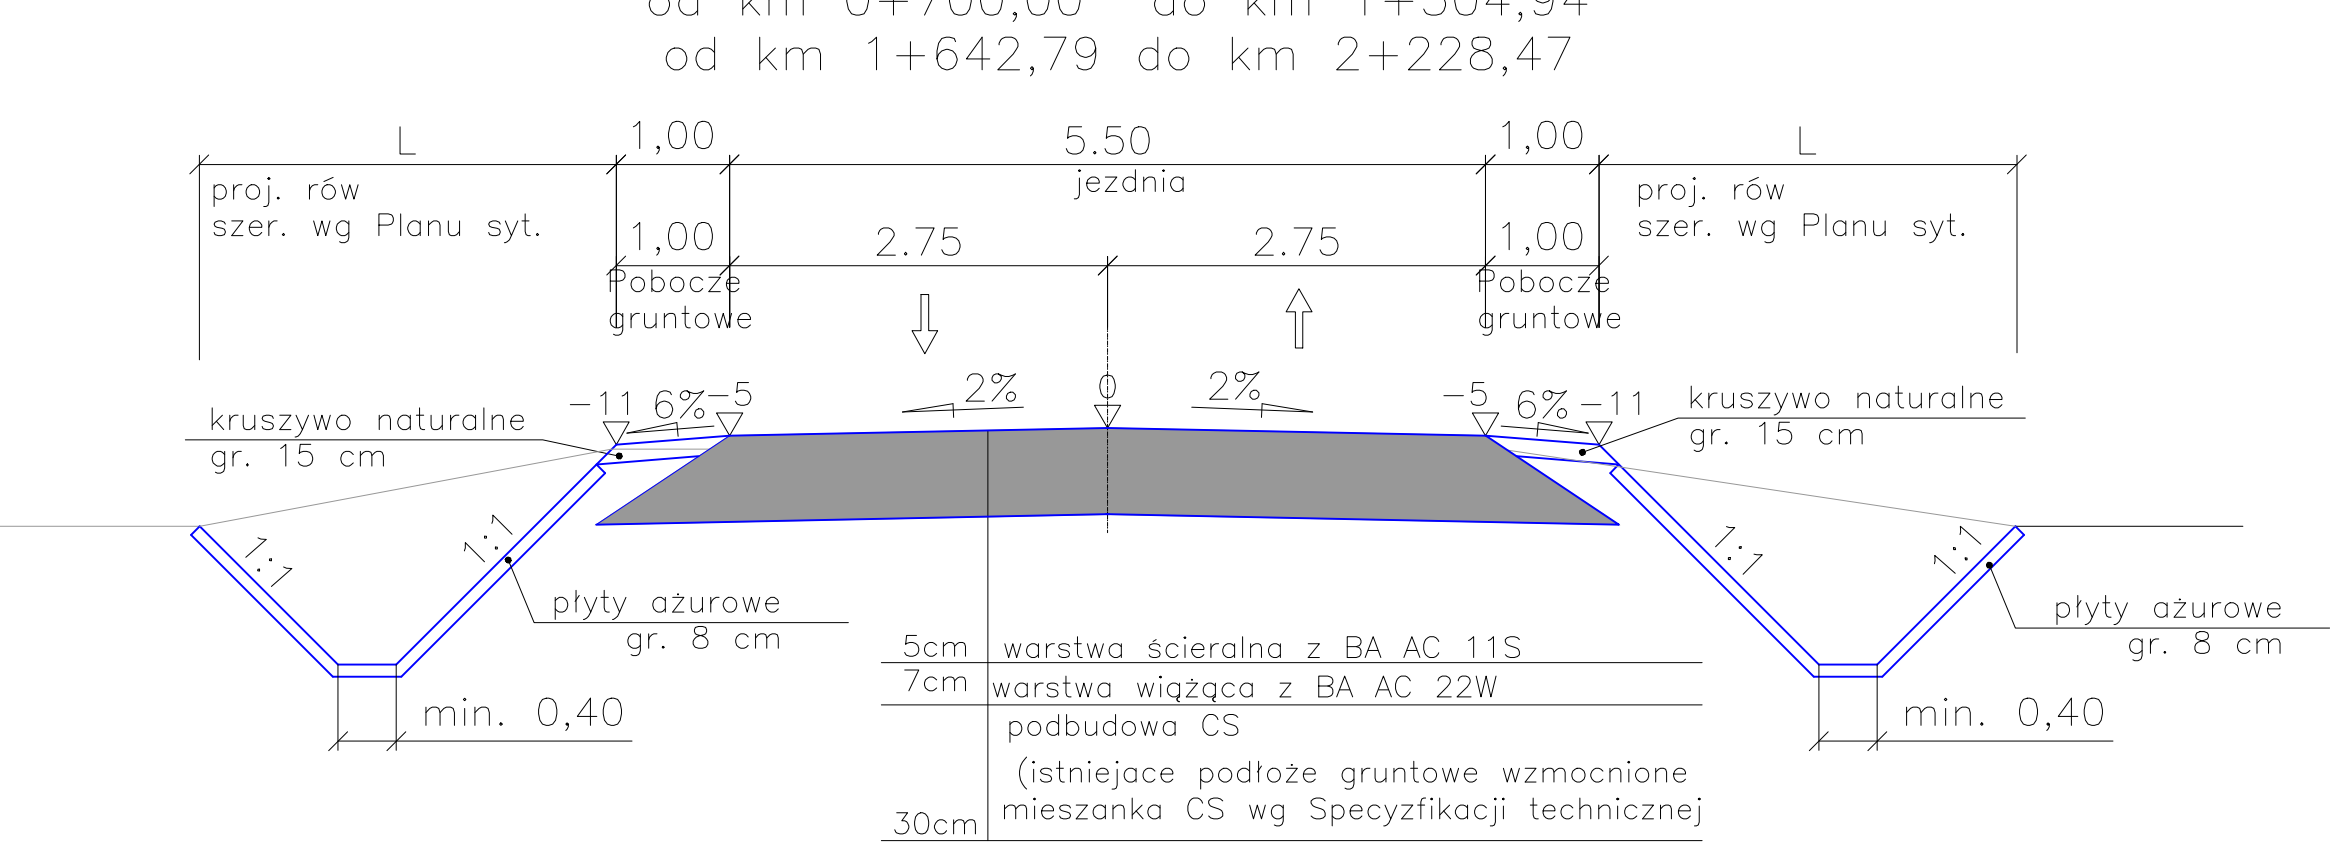


NAWIERZCHNIA DROGOWA
PRZEKRÓJ NA ODC. ŁUKU POZIOMEGO
od km 1+546,24 do km 1+642,79

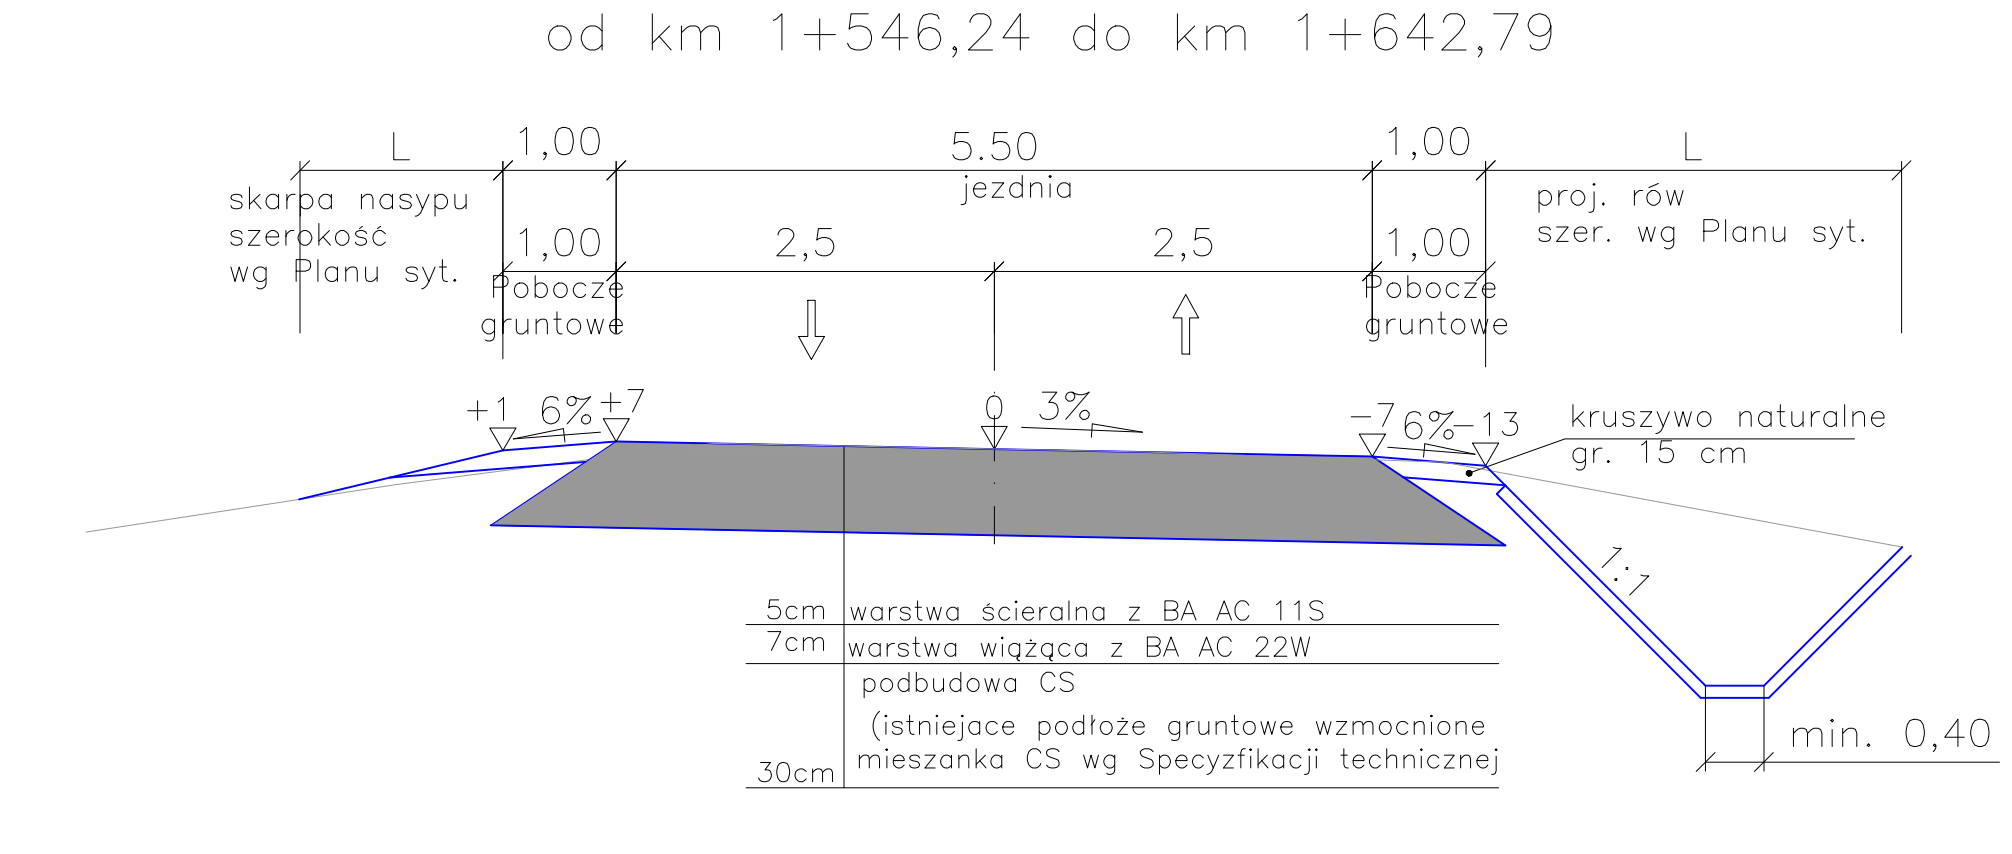


PRZEKRÓJ NA ODC. PROSTYM
od km 0+049,13 do km 0+105,12

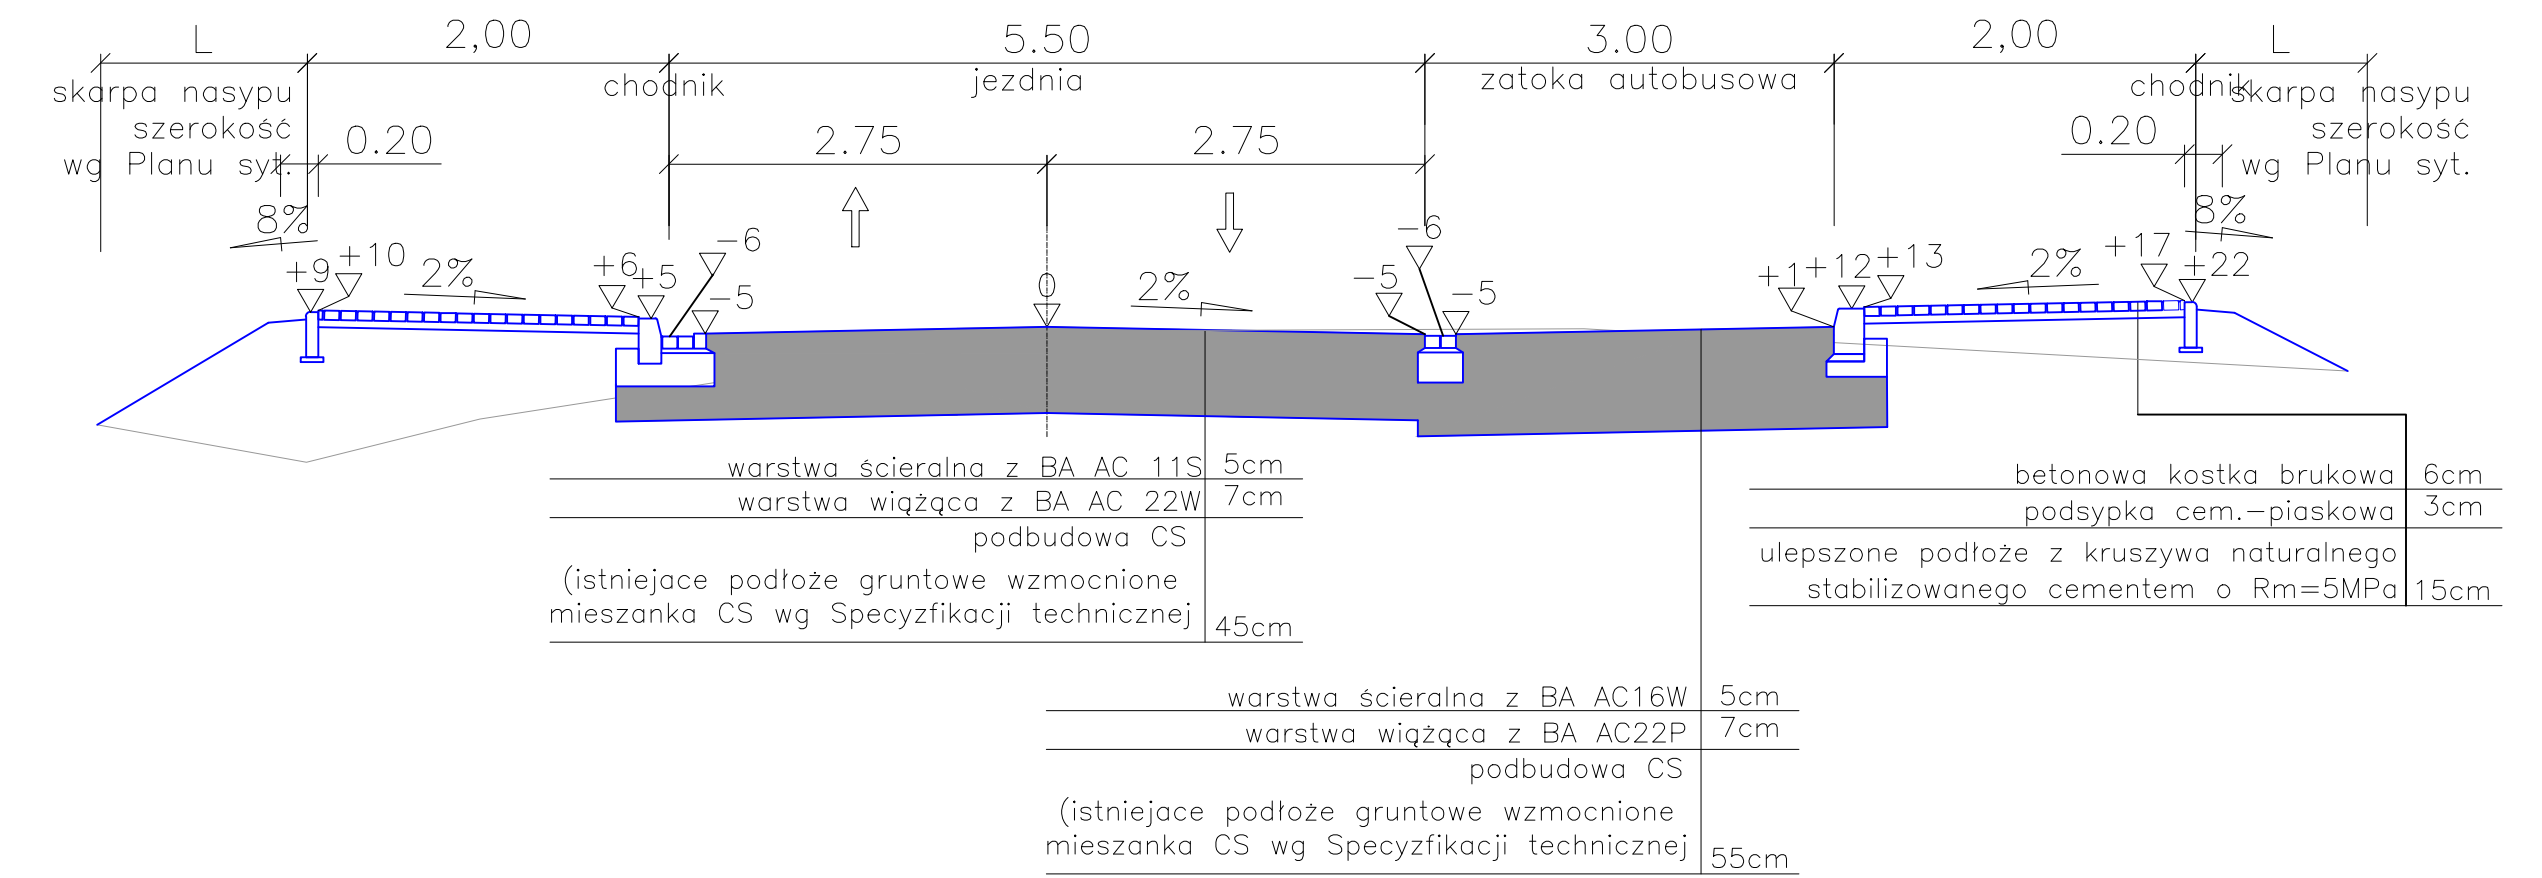

NAWIERZCHNIA DROGOWA
PRZEKRÓJ SZLAKOWY NA ODC. PROSTYM
od km 0+220,41 do km 0+700,00

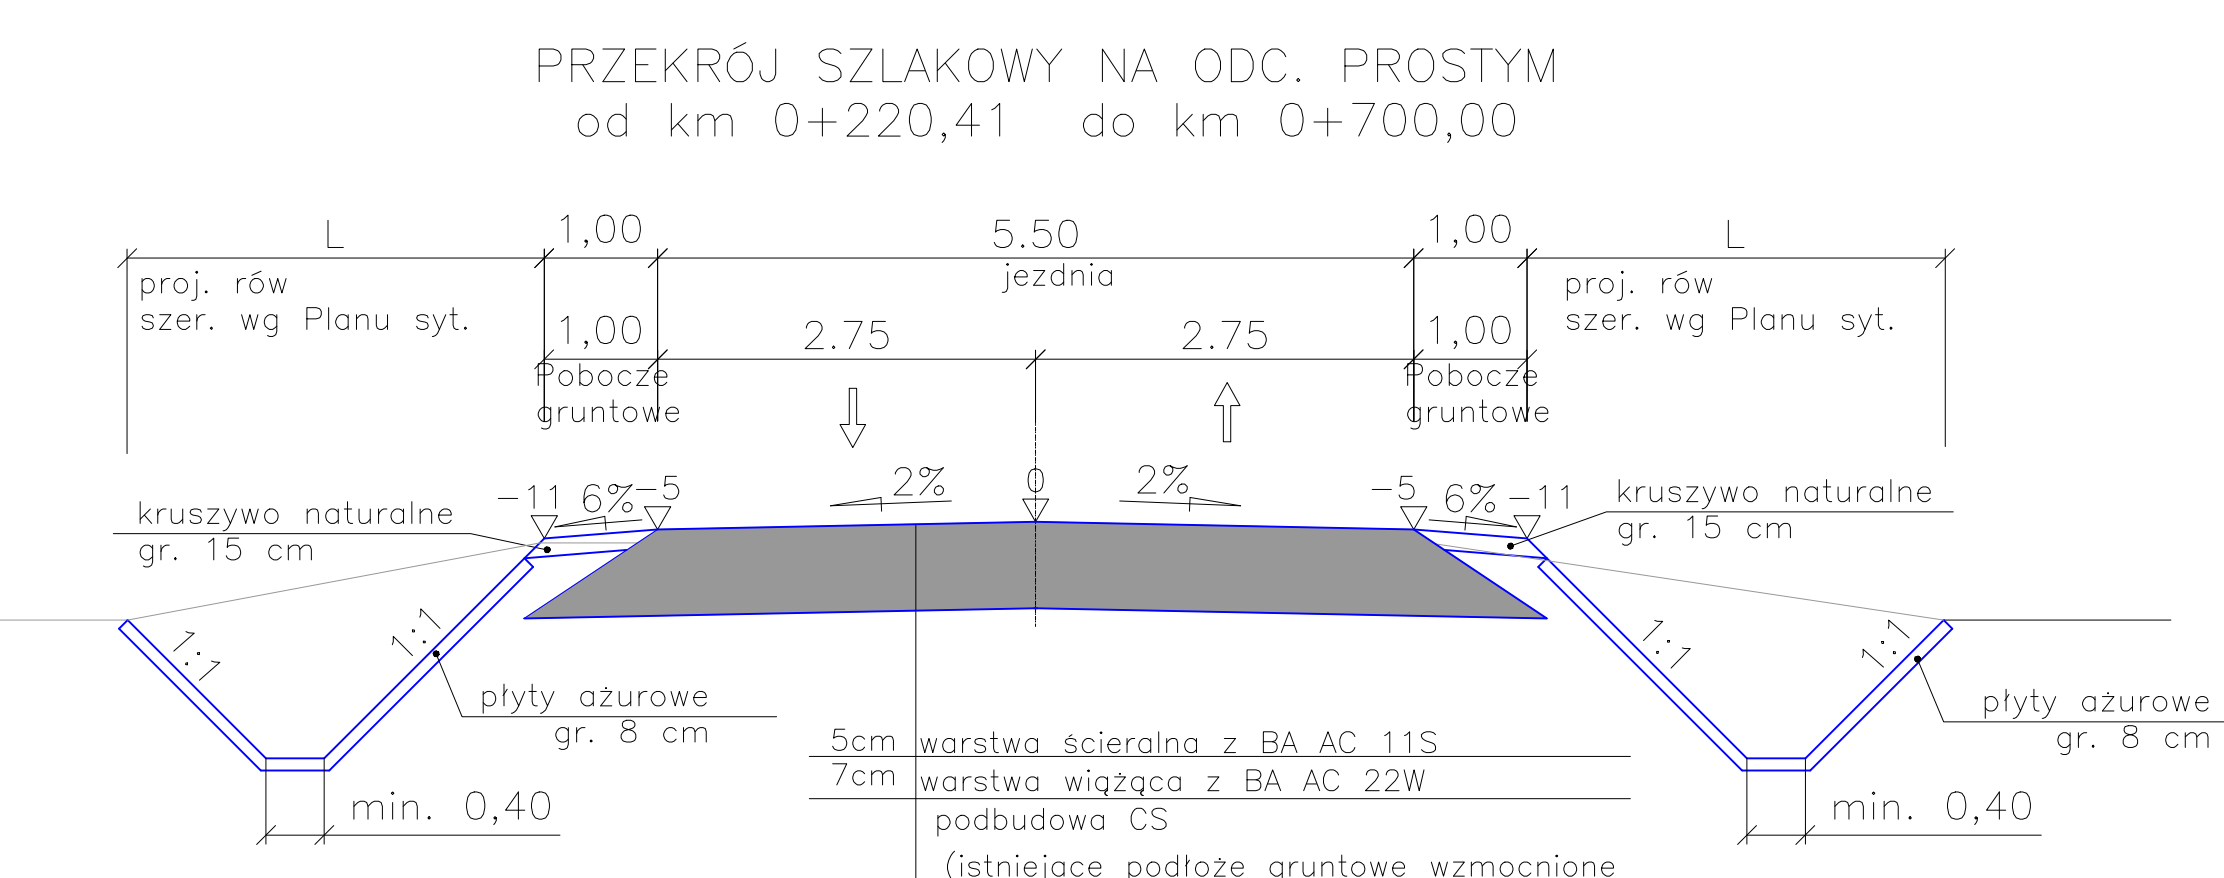

NAWIERZCHNIA DROGOWA
PRZEKRÓJ NA ODC. ŁUKU POZIOMEGO
od km 1+504,94 do km 1+546,24

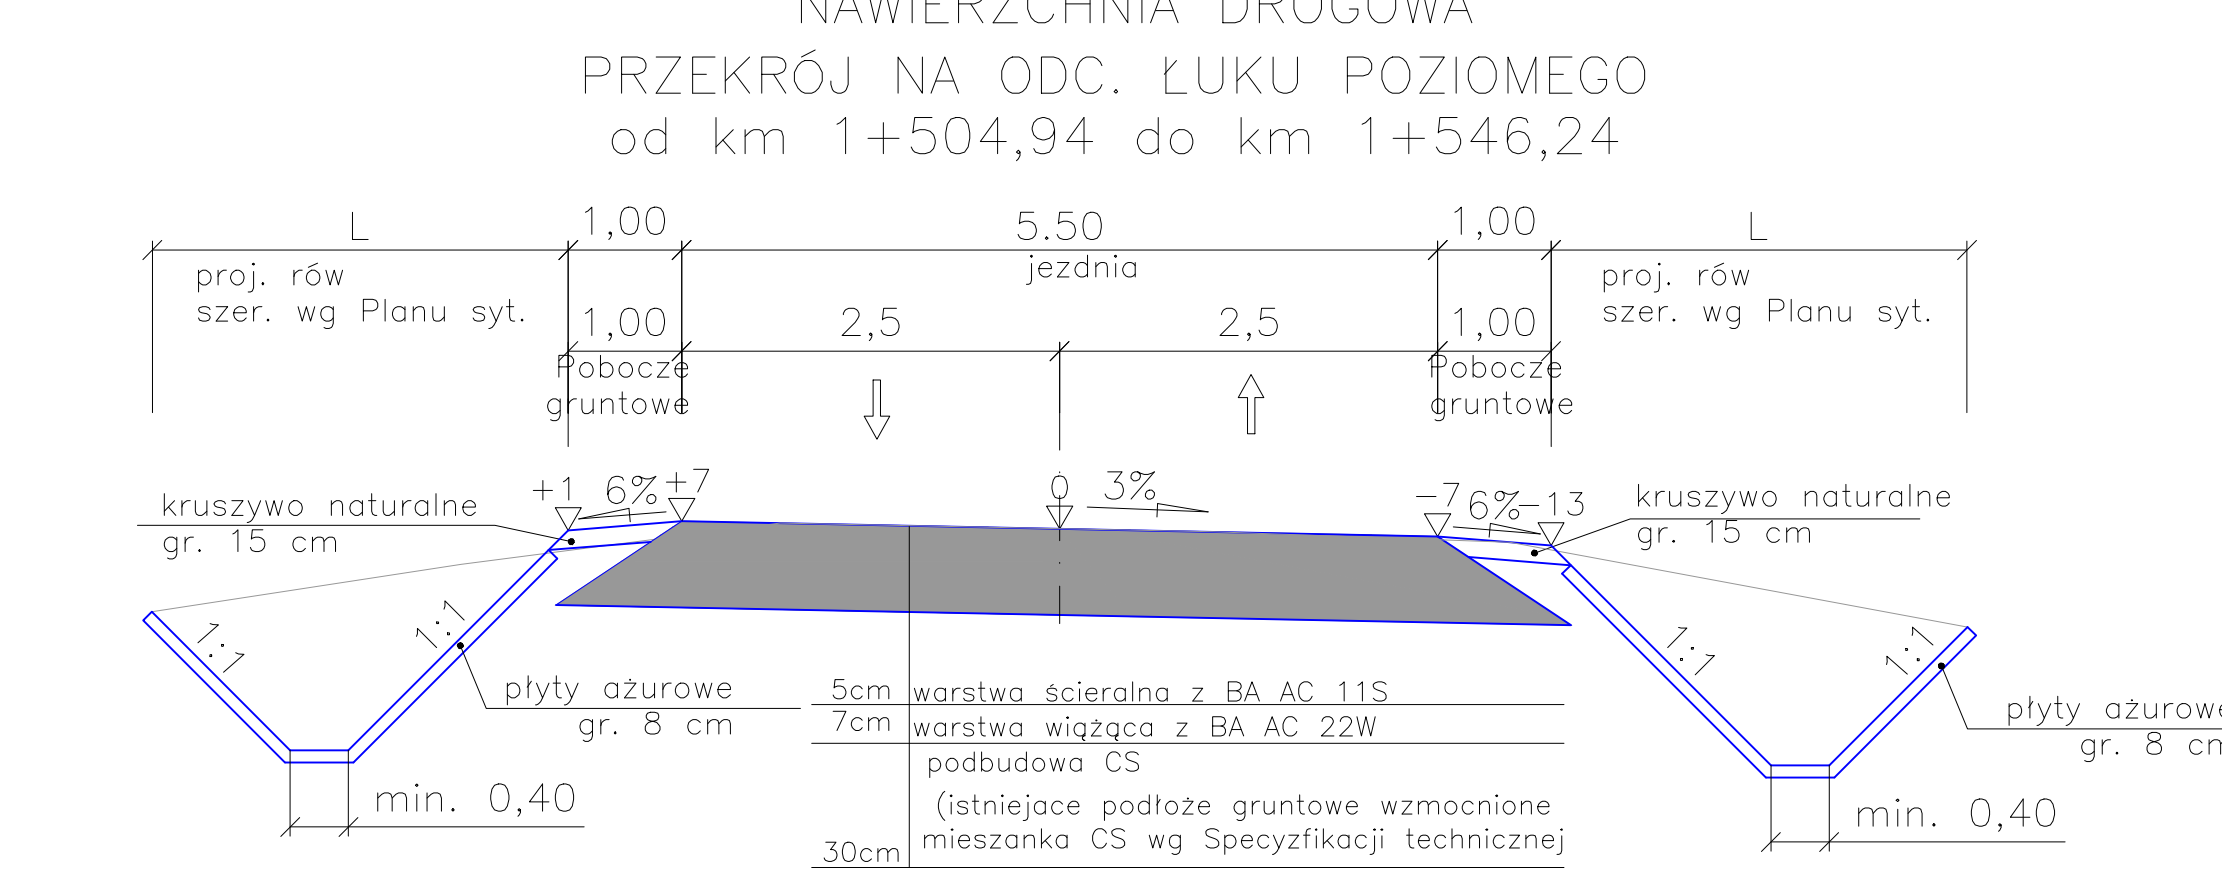

| | | | |
|--|--|-----------------|--|
| POWIATOWY ZARZĄD DRÓG PUBLICZNYCH W RADOMIU ul. Graniczna 24 26-600 Radom tel./fax (+48) 365 58 01 email: pzd@spradom.eu | | | |
| VEGMAR JAKUB KRAWCZYK ul. Konarskiego 12A 05-500 Płaszczyna tel./fax (+48) 811 82 42 tel. kom. (+48) 602 139 935 | | | |
| Przebudowa drogi powiatowej nr 3569W Sucha – Męciszów na odcinku od km 0+024,58 do km 2+228,47 | | | |
| Funkcja: inż. nazwisko / nr upraw. | | Podpis: | |
| Podpis: | | Podpis: | |
| Sprawdzający: | | Podpis: | |
| Opracowyjący: | | Podpis: | |
| Faza opracowania: | | Data: | |
| Tytuł projektu: | | Tytuł projektu: | |
| Skala: | | Nr projektu: | |
| Nr projektu: | | Nr projektu: | |
| Nr projektu: | | Nr projektu: | |
| Nr projektu: | | Nr projektu: | |