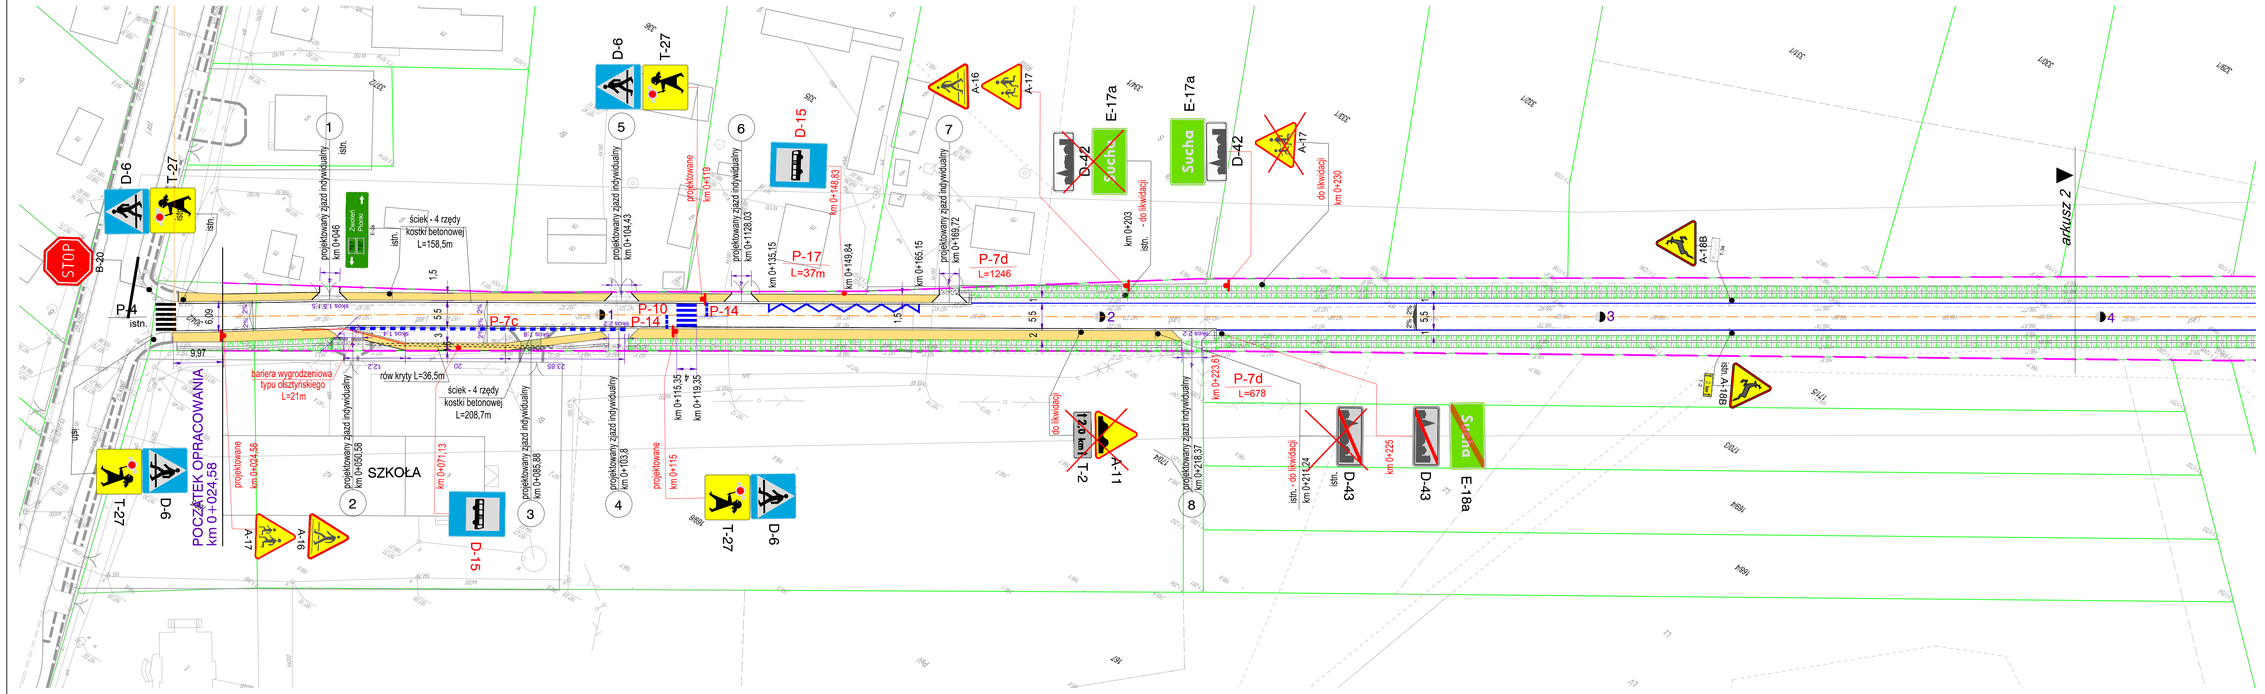

LEGENDA:

- granica pasa drogowego
- projektowana oś
- projektowana krawędź jezdni
- projektowany chodnik
- schemat pochylenia poprzecznego jezdni
- istniejące znaki pionowe
- istniejące znaki pionowe przeznaczone do wymiany
- projektowane znaki pionowe
- projektowane oznakowanie poziome

Inwestor/Zamawiający:

POWIATOWY ZARZĄD DRÓG PUBLICZNYCH W RADOMIU
ul. Graniczna 2A 26-600 Radom
tel./fax (+48) 365 58 01
email: pzdl@spradom.eu

Wykonawca:

VEGMAR JAKUB KRAWCZYK
ul. Konarskiego 12A
05-500 Piaseczno
tel./fax (+48) 611 82 42,
tel. kom. (+48) 602 139 935

Nazwa opracowania:

Przebudowa drogi powiatowej nr 3569W Sucha – Męciszów na odcinku od km 0+024,58 do km 2+228,47

Funkcja imię i nazwisko i rangi: | Podpis:

Projektant: mgr inż. Jakub Krawczyk
upr. do projektowania bez ograniczeń w specjalności drogowej nr MAZ/0056/POOD/08

Sprawdzający: mgr inż. Wioletta Rusek
o uprawnieniach jw. nr MAZ/0056/POOD/08

Opracowujący: Michał Hippon

Faza opracowania: PROJEKT WYKONAWCZY | Data: 14.11.2014r.

Tytuł rysunku: Plan sytuacyjny - stała organizacja ruchu

Skala:	Nr rysunku:	Nr arkusza	
1:500	100-049	2	1/6

Prawa autorskie zastrzeżone. Ustawa z dn. 4 lutego 1994 r.