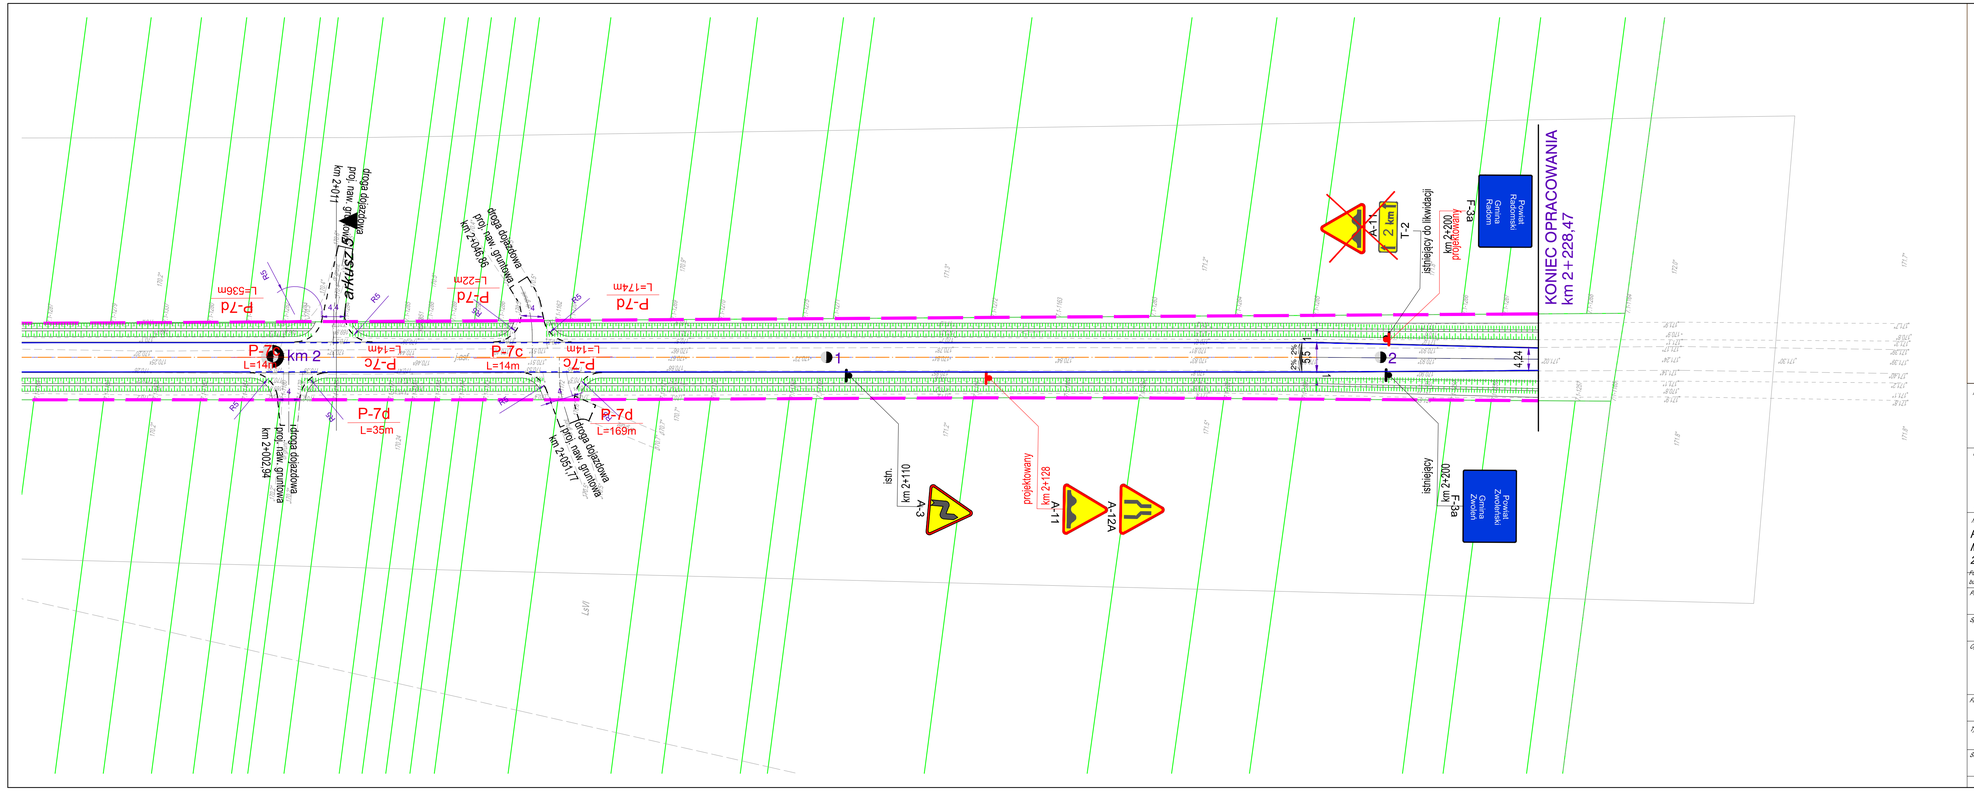


LEGENDA:

- granica pasa drogowego
- projektowana oś
- projektowana krawędź jezdni
- projektowana krawędź jezdni
- projektowany chodnik
- schemat pochylenia poprzecznego jezdni
- Sucha E-17a — tablicujące znaki pionowe
- A-1 (do 40 symetry) — tablicujące znaki pionowe przeznaczone do wymiany
- projektowane znaki pionowe
- P-4 L=40,9m — projektowane oznakowanie poziome

Inwestor/Zamawiający:

**POWIATOWY ZARZĄD DRÓG PUBLICZNYCH W RADOMIU**
*ul. Graniczna 24 26-600 Radom*
*tel./fax (+48) 365 58 01*
*email: pzd@spradom.eu*

Wykonawca:

**VEGMAR JAKUB KRAWCZYK**
*ul. Konarskiego 12A*
*05-500 Piaseczno*
*tel./fax (+48) 811 82 42,*
*tel. kom. (+48) 602 139 935*

Nazwa opracowania:

*Przebudowa drogi powiatowej nr 3569W Sucha – Męciszów na odcinku od km 0+024,58 do km 2+228,47*

| Funkcja, imię, nazwisko i nr upr. | Podpis |
|---|---|
| Projektant: mgr inż. Jakub Krawczyk — upr. do projektowania bez ograniczeń w specjalności drogowej nr MAZ/2009/POOD/06 | |
| Sprawdzający: mgr inż. Wioletta Rusek — uprawnienia do projektowania bez ograniczeń w specjalności drogowej nr MAZ/2006/POOD/06 | |
| Opracowujący: Michał Hapon | |

| Faza opracowania | Data |
|---|---|
| PROJEKT WYKONAWCZY | 14.11.2014r. |

Tytuł rysunku: *Plan sytuacyjny - stała organizacja ruchu*

| Skala | Nr zeszytu | Nr rysunku | Nr arkusza |
|---|---|---|---|
| 1:500 | 100-049 | 2 | 6/6 |

Prawa autorskie zastrzeżone. Ustawa z dn. 4 lutego 1994 r.