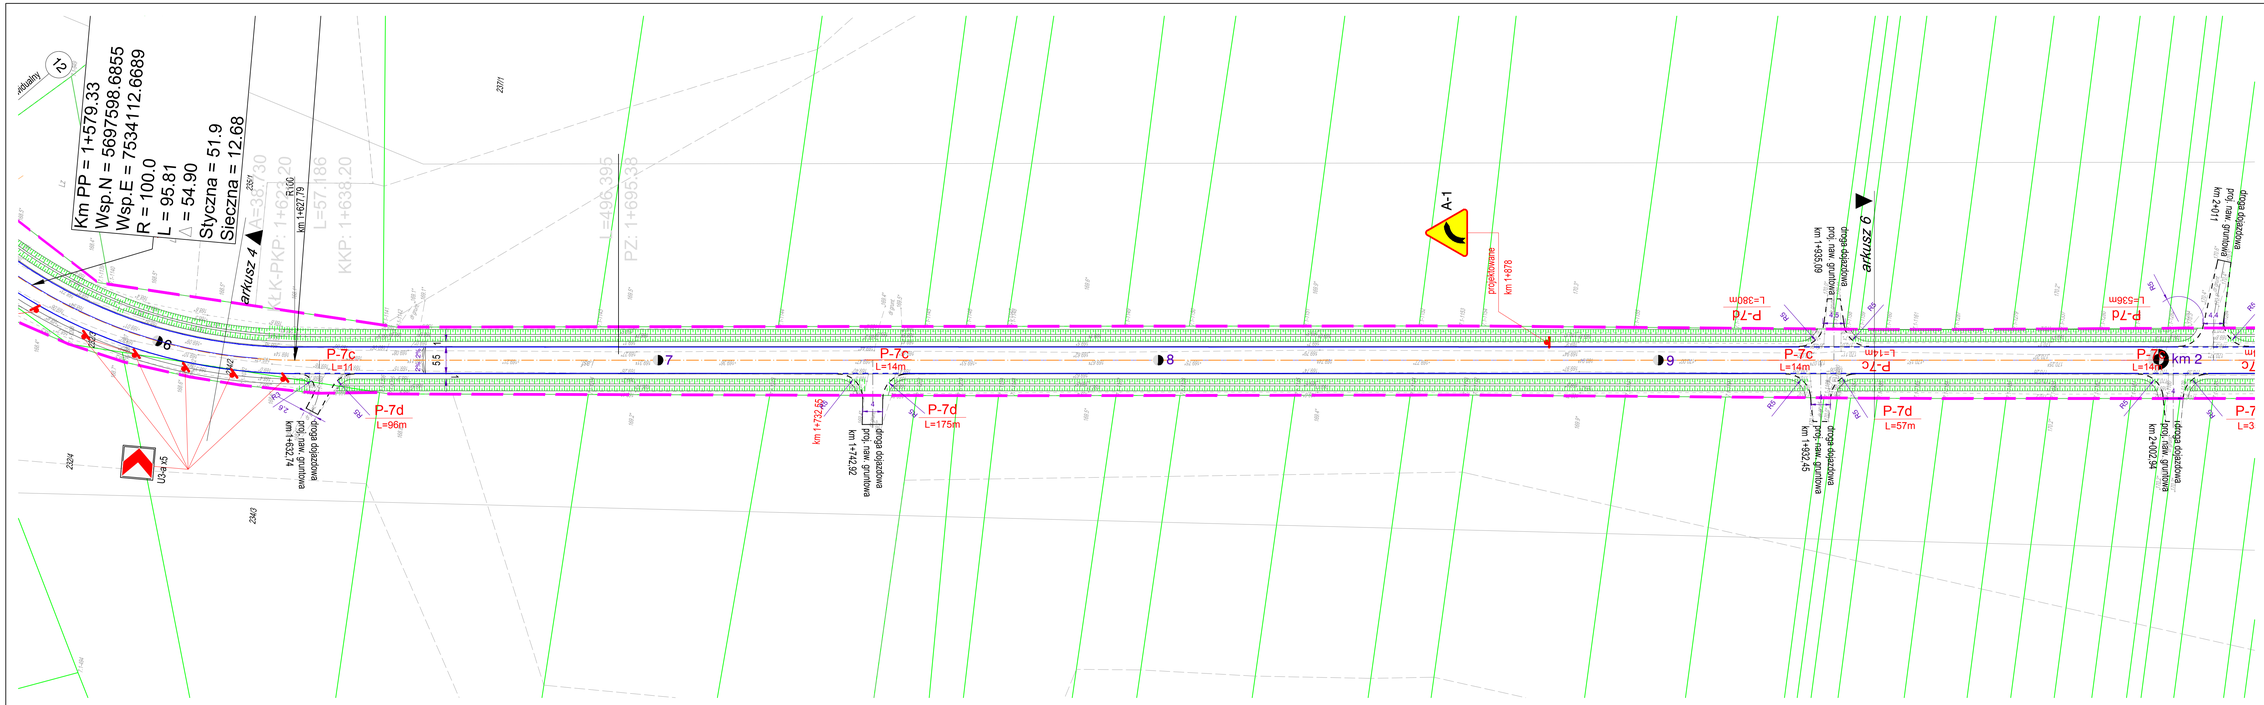


LEGENDA:

- granice pasa drogowego
- projektowana oś
- projektowana krawędź pobocza
- projektowana krawędź jezdni
- projektowany chodnik
- schemat pochylenia poprzecznego jezdni
- lokalizacja znaki pionowe
- lokalizacja znaki pionowe przeznaczone do wymiany
- projektowane znaki pionowe
- projektowane oznakowanie poziome

Inwestor/Zamawiający:

**POWIATOWY ZARZĄD DRÓG PUBLICZNYCH W RADOMIU**
ul. Graniczna 2A 26-600 Radom
tel./fax (+48) 365 58 01
email: pzdl@spradom.eu

Wykonawca:

**VEGMAR JAKUB KRAWCZYK**
ul. Konarskiego 12A
05-500 Piaseczno
tel./fax (+48) 611 82 42,
tel. kom. (+48) 602 139 935

Nazwa opracowania:

*Przebudowa drogi powiatowej nr 3569W Sucha – Męciszów na odcinku od km 0+024,58 do km 2+228,47*

Funkcja imię i nazwisko i rodzaj uprawnień budowlanych: Podpis:

Projektant: mgr inż. Jakub Krawczyk
upr. do projektowania bez ograniczeń w specjalności drogowej nr MAZ/0056/POOD/08

Sprawdzający: mgr inż. Wioletta Rusek
o. inżynierii ruchu i zarządzania ruchem nr MAZ/0056/POOD/08

Opracowujący: Michał Hapon

Faza opracowania: PROJEKT WYKONAWCZY — Data: 14.11.2014r.

Tytuł rysunku: Plan sytuacyjny - stała organizacja ruchu

| Skala: | Nr rysunku: | Nr rysunku: | Nr arkusza: |
|---|---|---|---|
| 1:500 | 100-049 | 2 | 5/6 |

Prawa autorskie zastrzeżone. Ustawa z dn. 4 lutego 1994 r.