




WKM 1+335,37

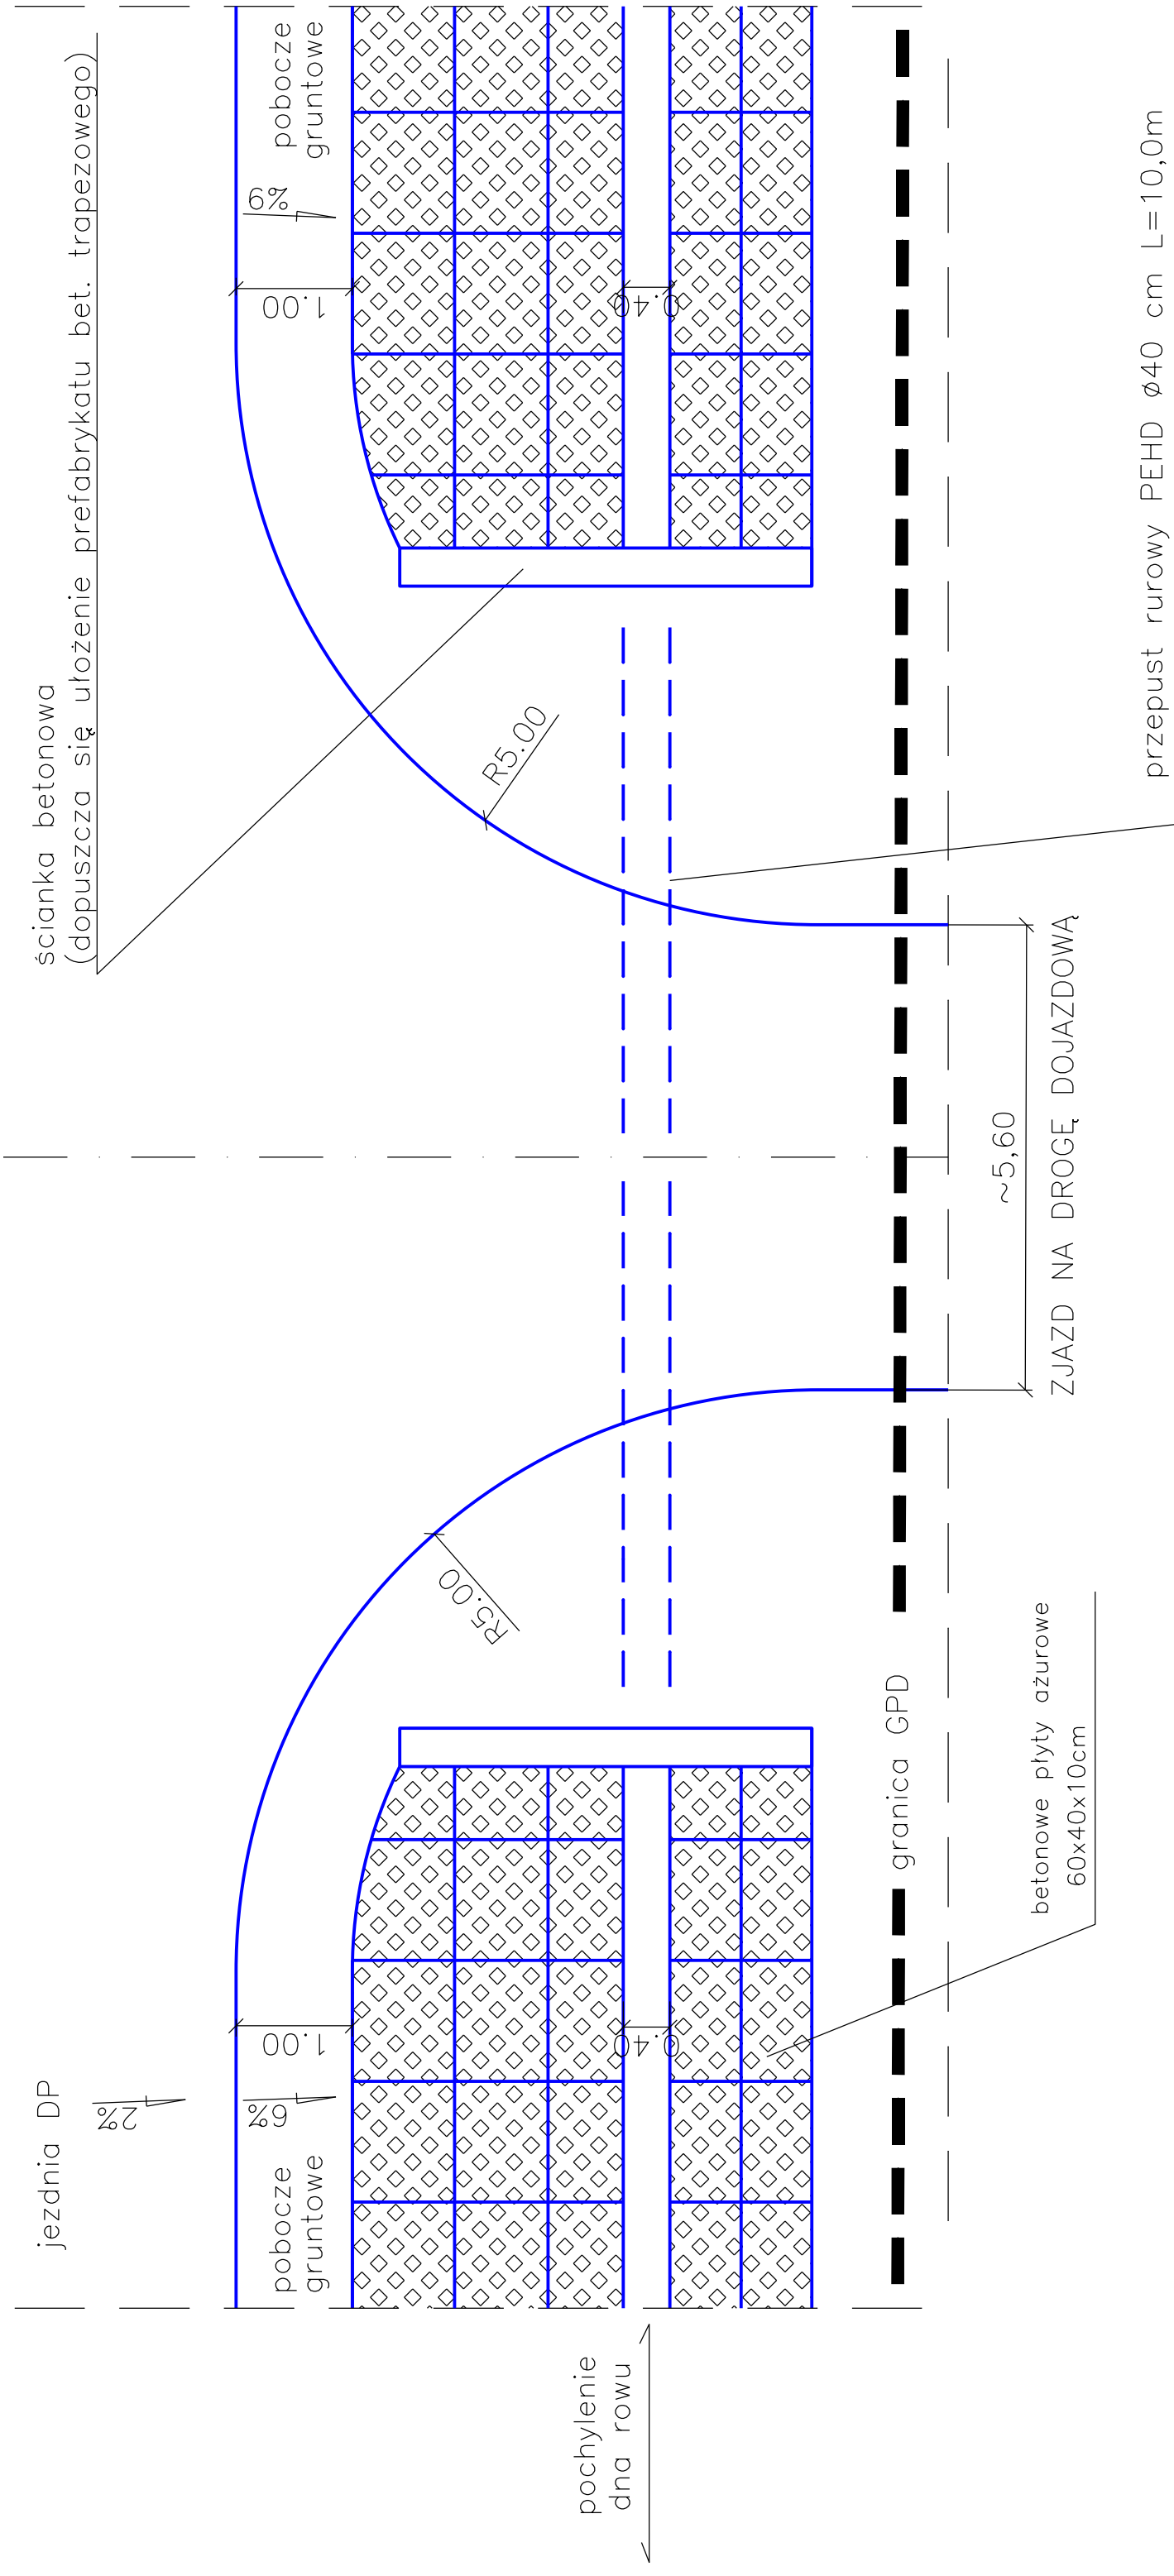


# TYPOWE ROZWIĄZANIE ZJAZDU INDYWIDUALNEGO

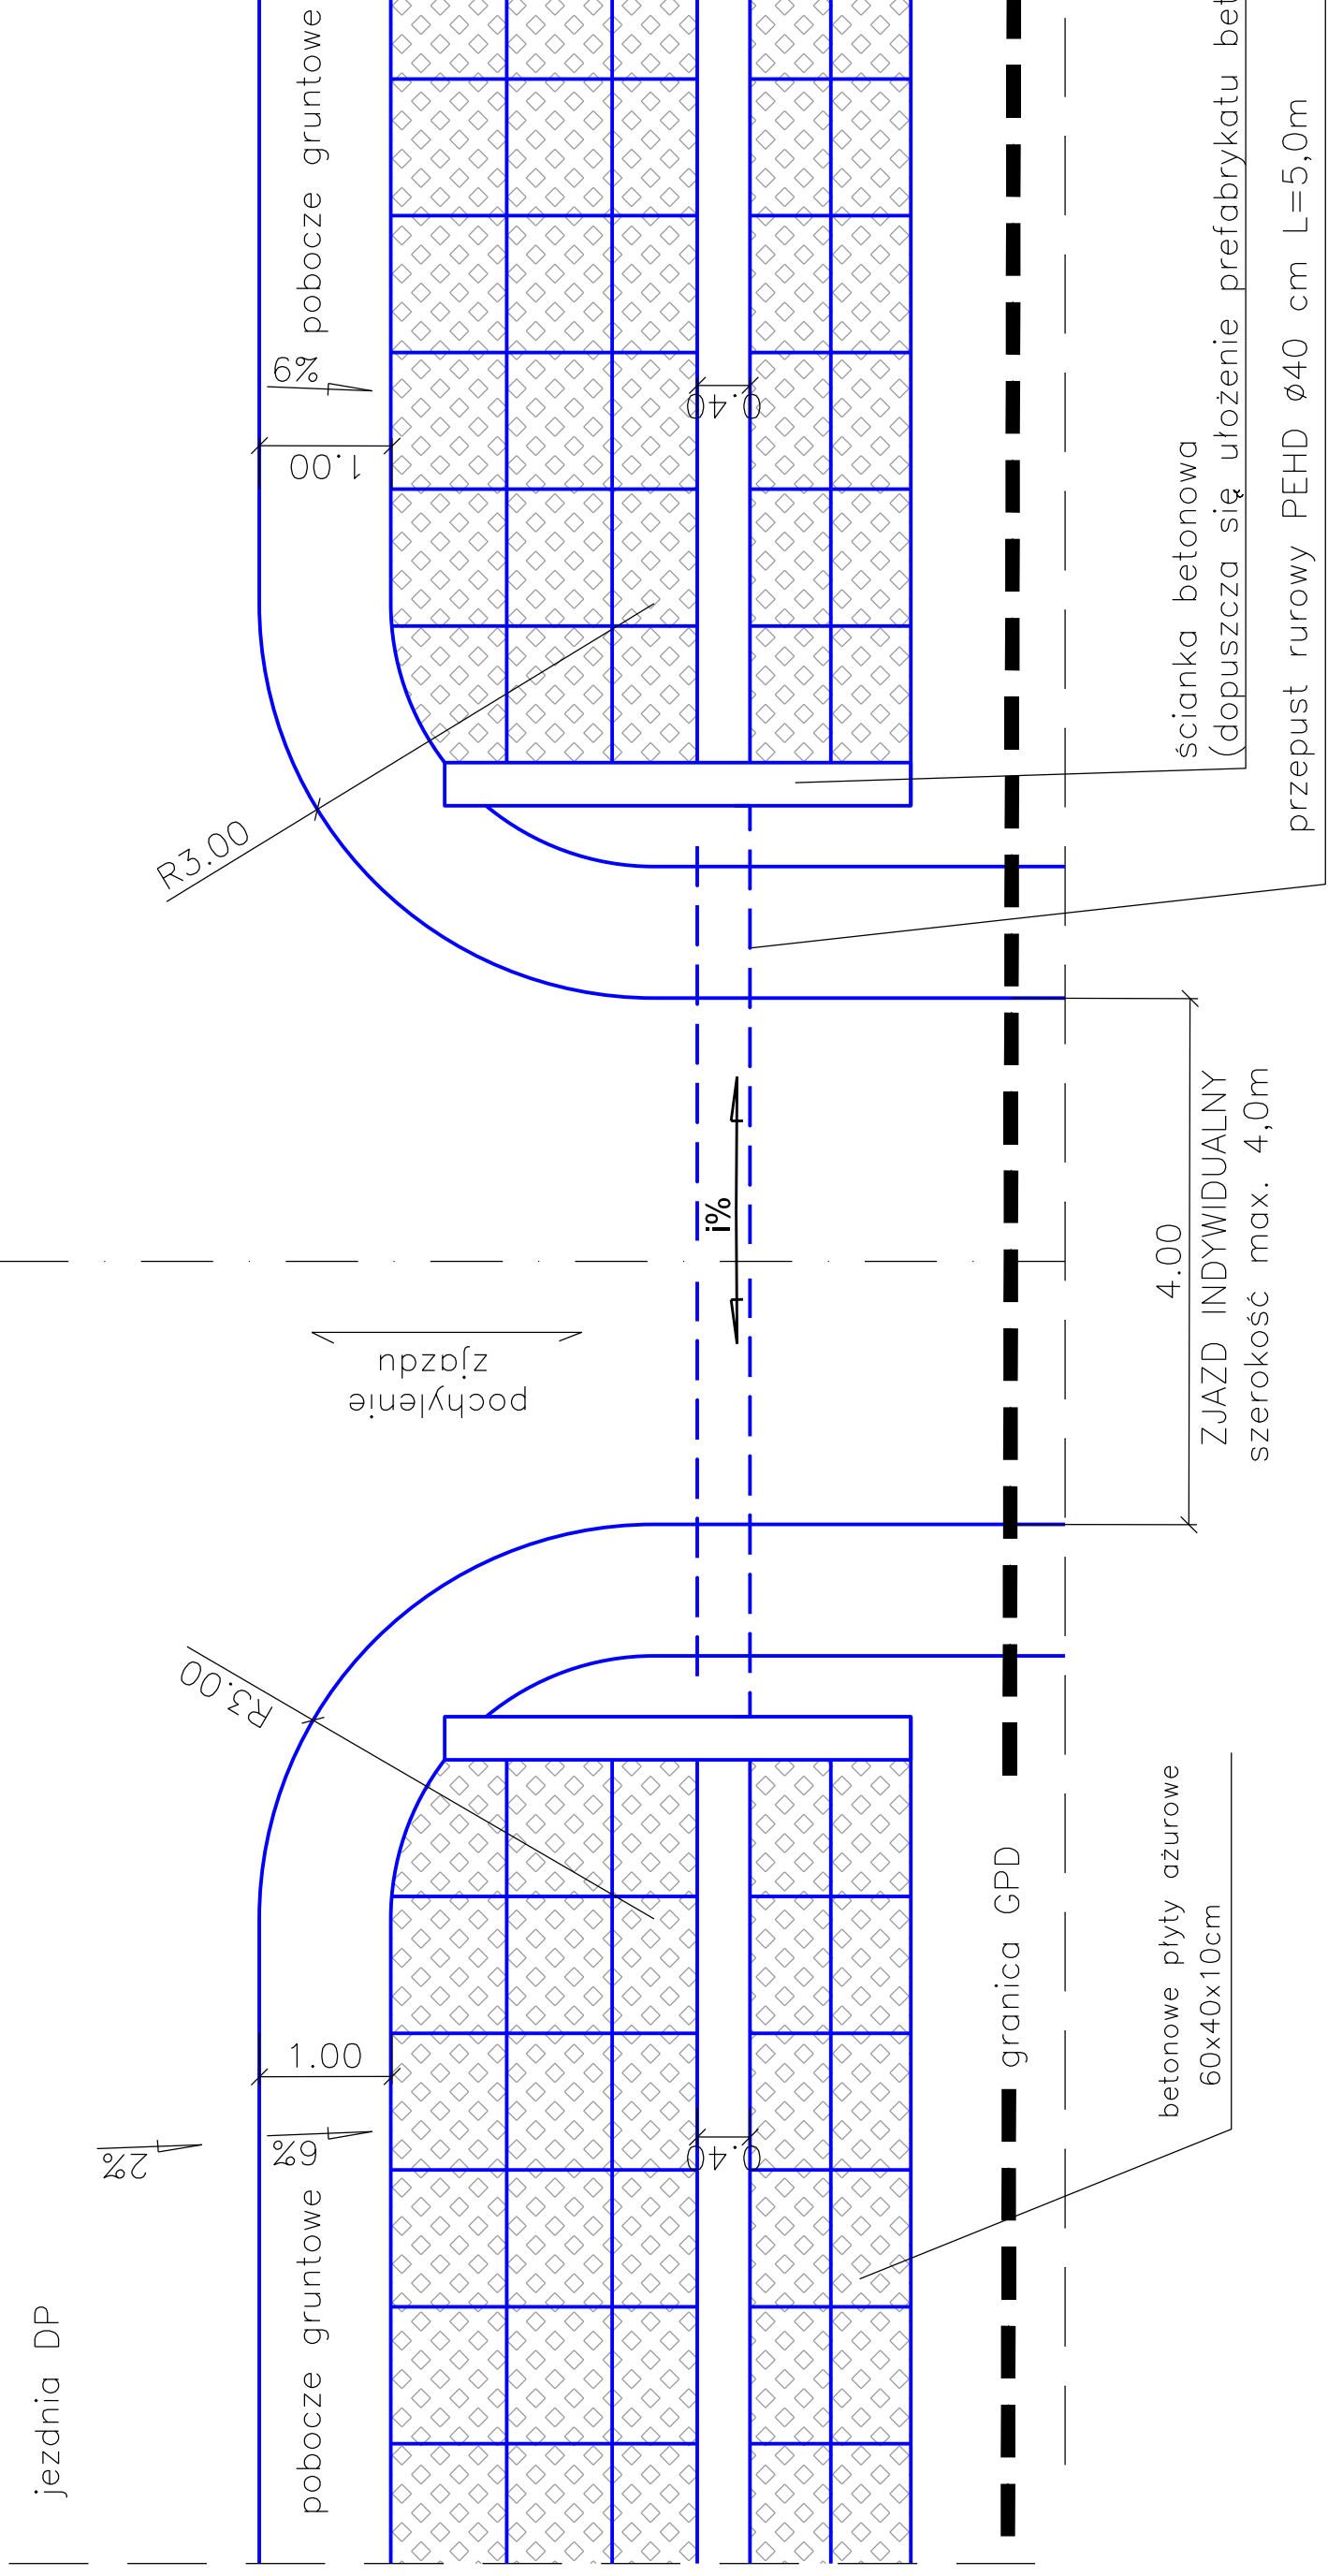

ZATOKA AUTOBUSOWA

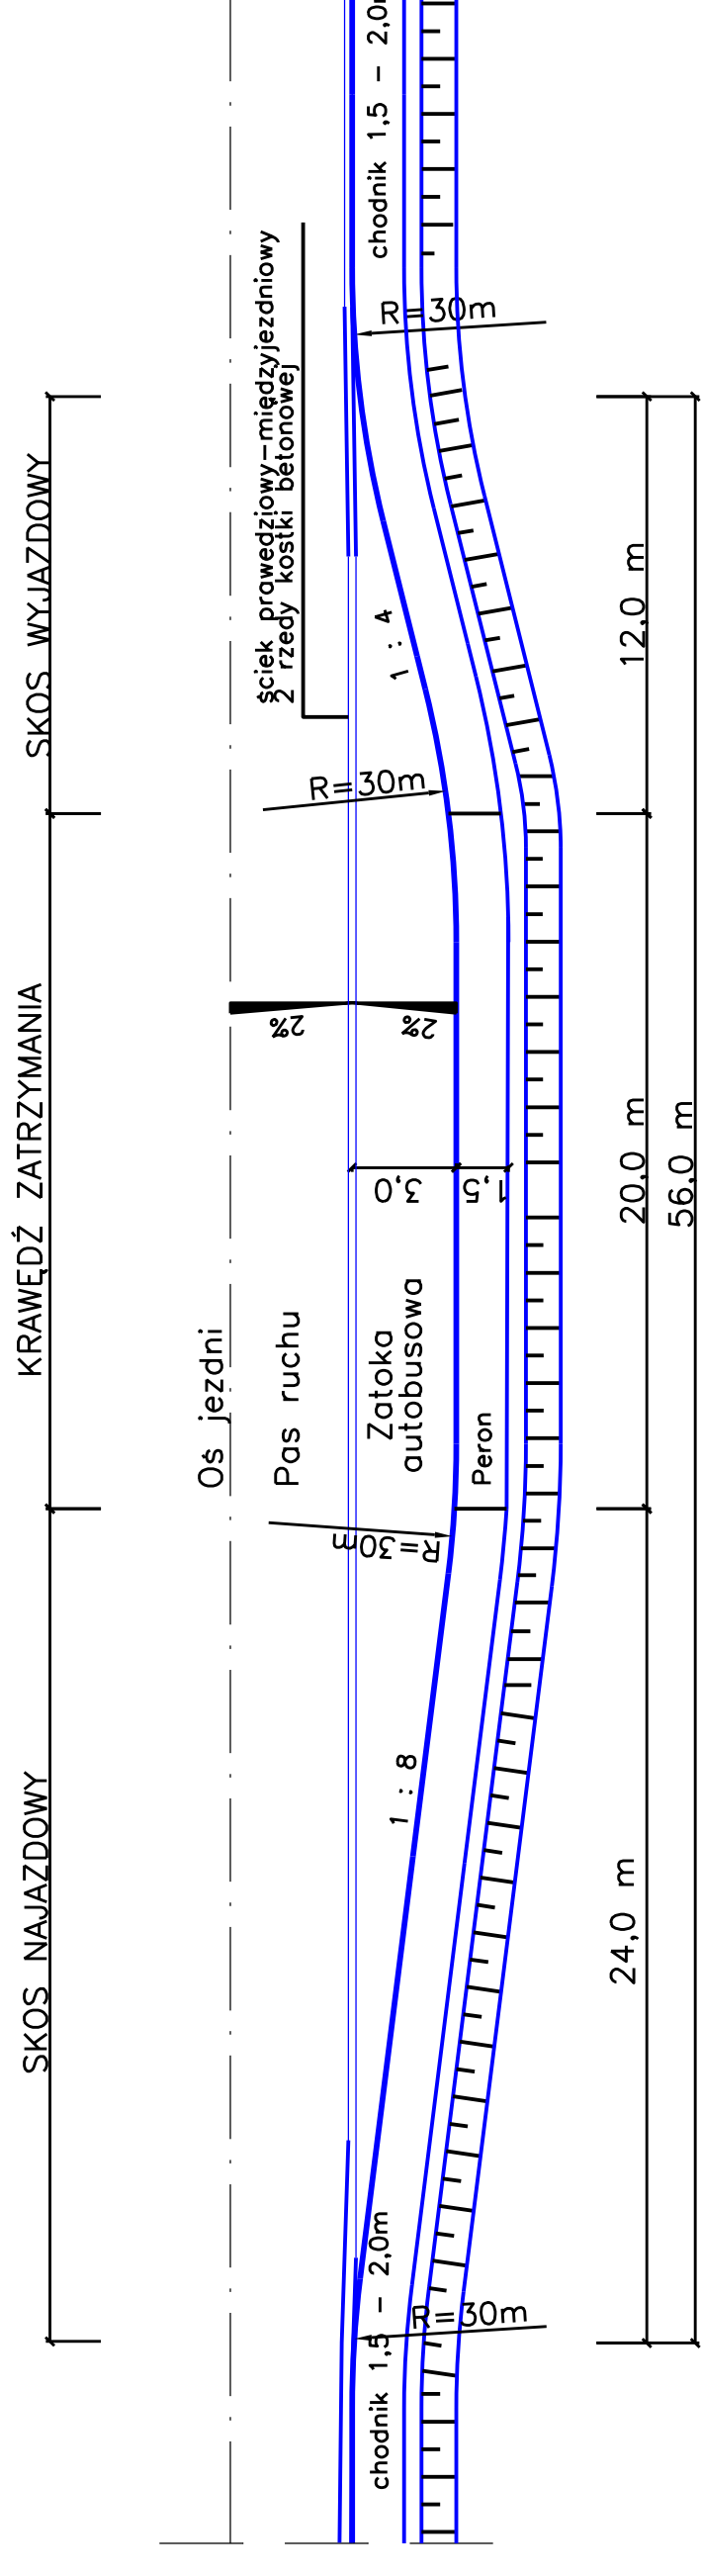

FRAGMENT PRZEKROJU TYPOWEGO  
POŁĄCZENIA ZATOKI AUBUSOWEJ I PASA RUCHU  
ŚCIEKIEM KRAWEDZIOWYM MIEDZYJEZDNIOWYM

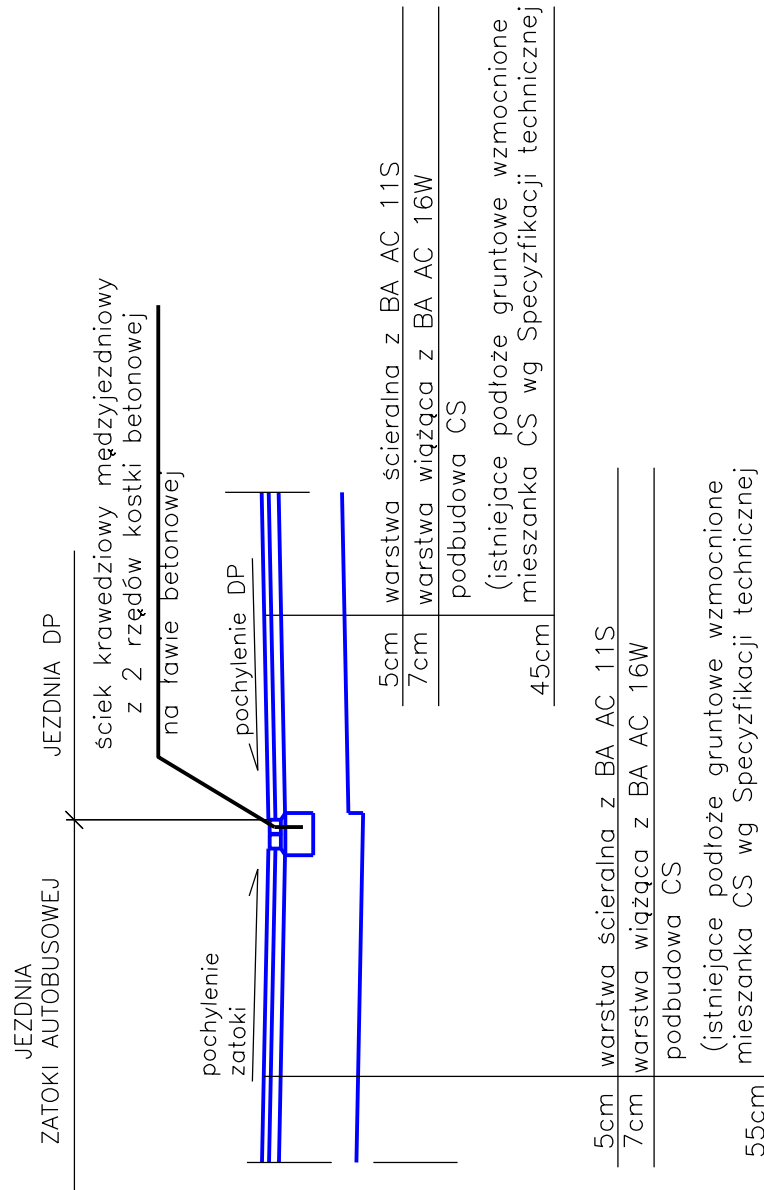[illegible]