



Plan orientacyjny  
skala 1:250 000

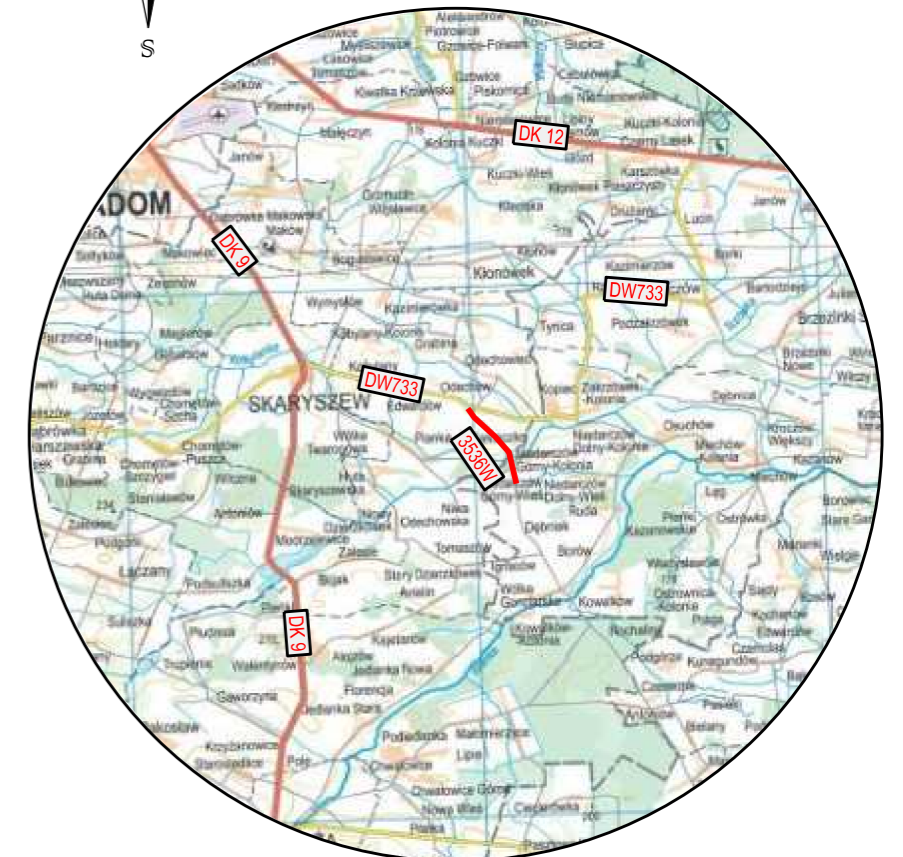

LEGENDA:

 - droga powiatowa nr 3536W objęta opracowaniem

**DRO PIOTR PORCZYK**  
**PROJEKT**

UL. POSŁAŃCÓW 3  
04-409 WARSZAWA  
TEL. 691945647 WWW.DROPROJEKT.COM.PL

Nazwa i adres obiektu:	PROJEKT WYKONAWCZY PRZEBUDOWA DROGI POWIATOWEJ NR 3536W Odechów - Kowalków - Siemno				Nr egz.
Obiekt:	DROGA				Skala:
Tytuł rysunku:	PLAN ORIENTACYJNY				1:25 000 1:250 000
Projektant:	Imię i nazwisko	Nr uprawnień	Specjalność	Podpis	Nr rys.
Sprawdzający:	mgr inż. Piotr Porczyk	MAZ/0175/POOD/11	drogowa		1
	mgr inż. Mariusz Duma	MAZ/0394/POOD/11	drogowa		Data: listopad 2015