



Plan orientacyjny  
skala 1:250 000

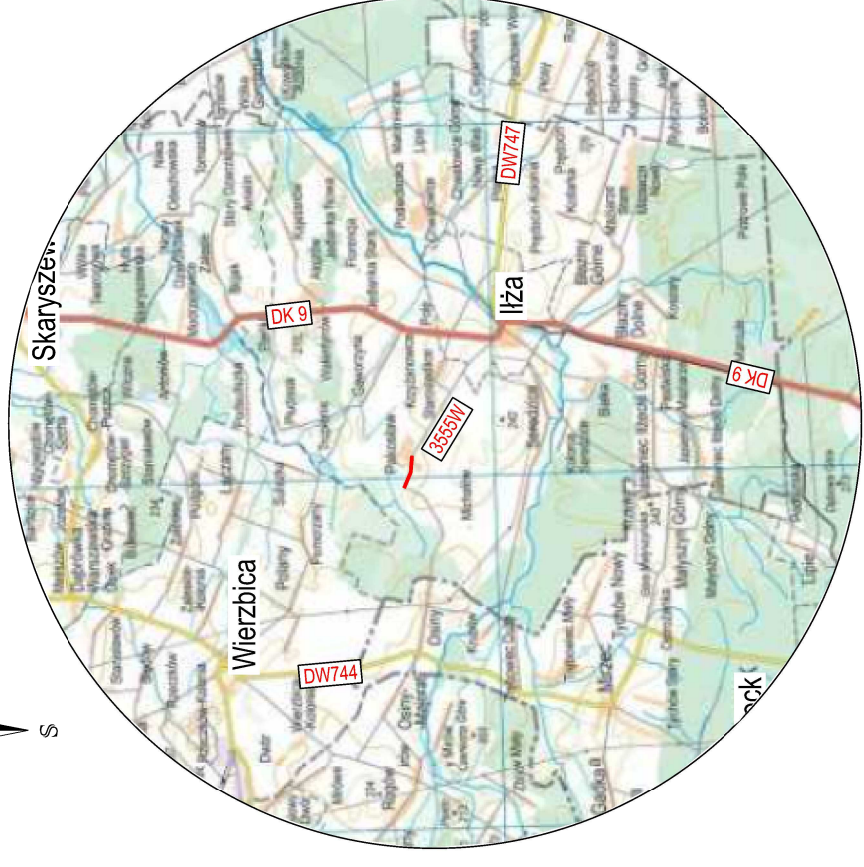

LEGENDA:

 - droga powiatowa nr 3555W objęta opracowaniem

**DRO** PIOTR PORCZYK  
**PROJEKT**

UL. POSŁAŃCÓW 3  
04-409 WARSZAWA  
TEL. 691945647 WWW.DROPROJEKT.COM.PL

Nazwa i adres obiektu:	"PRZEBUDOWA DROGI POWIATOWEJ NR 3555W - gr. woj. - Pakosław - Iłża"			Nr egz.	
Obiekt:	DROGA			Skala:	1:25 000 1:250 000
Tytuł rysunku:	PLAN ORIENTACYJNY			Nr rys.	1
Projektant:	Imię i nazwisko	Specjalność	Podpis	Data:	kwiecień 2016
Opracował:	mgr inż. Piotr Porczyk	MAZ/0175/POOD/11	drogowa		
Sprawdzający:	mgr inż. Andrzej Pawłowski		drogowa		
	mgr inż. Mariusz Duma	MAZ/0394/POOD/11	drogowa		