




SZCZEGÓŁ ZJAZDU INDYWIDUALNEGO Z BETONOWEJ KOSTKI BRUKOWEJ

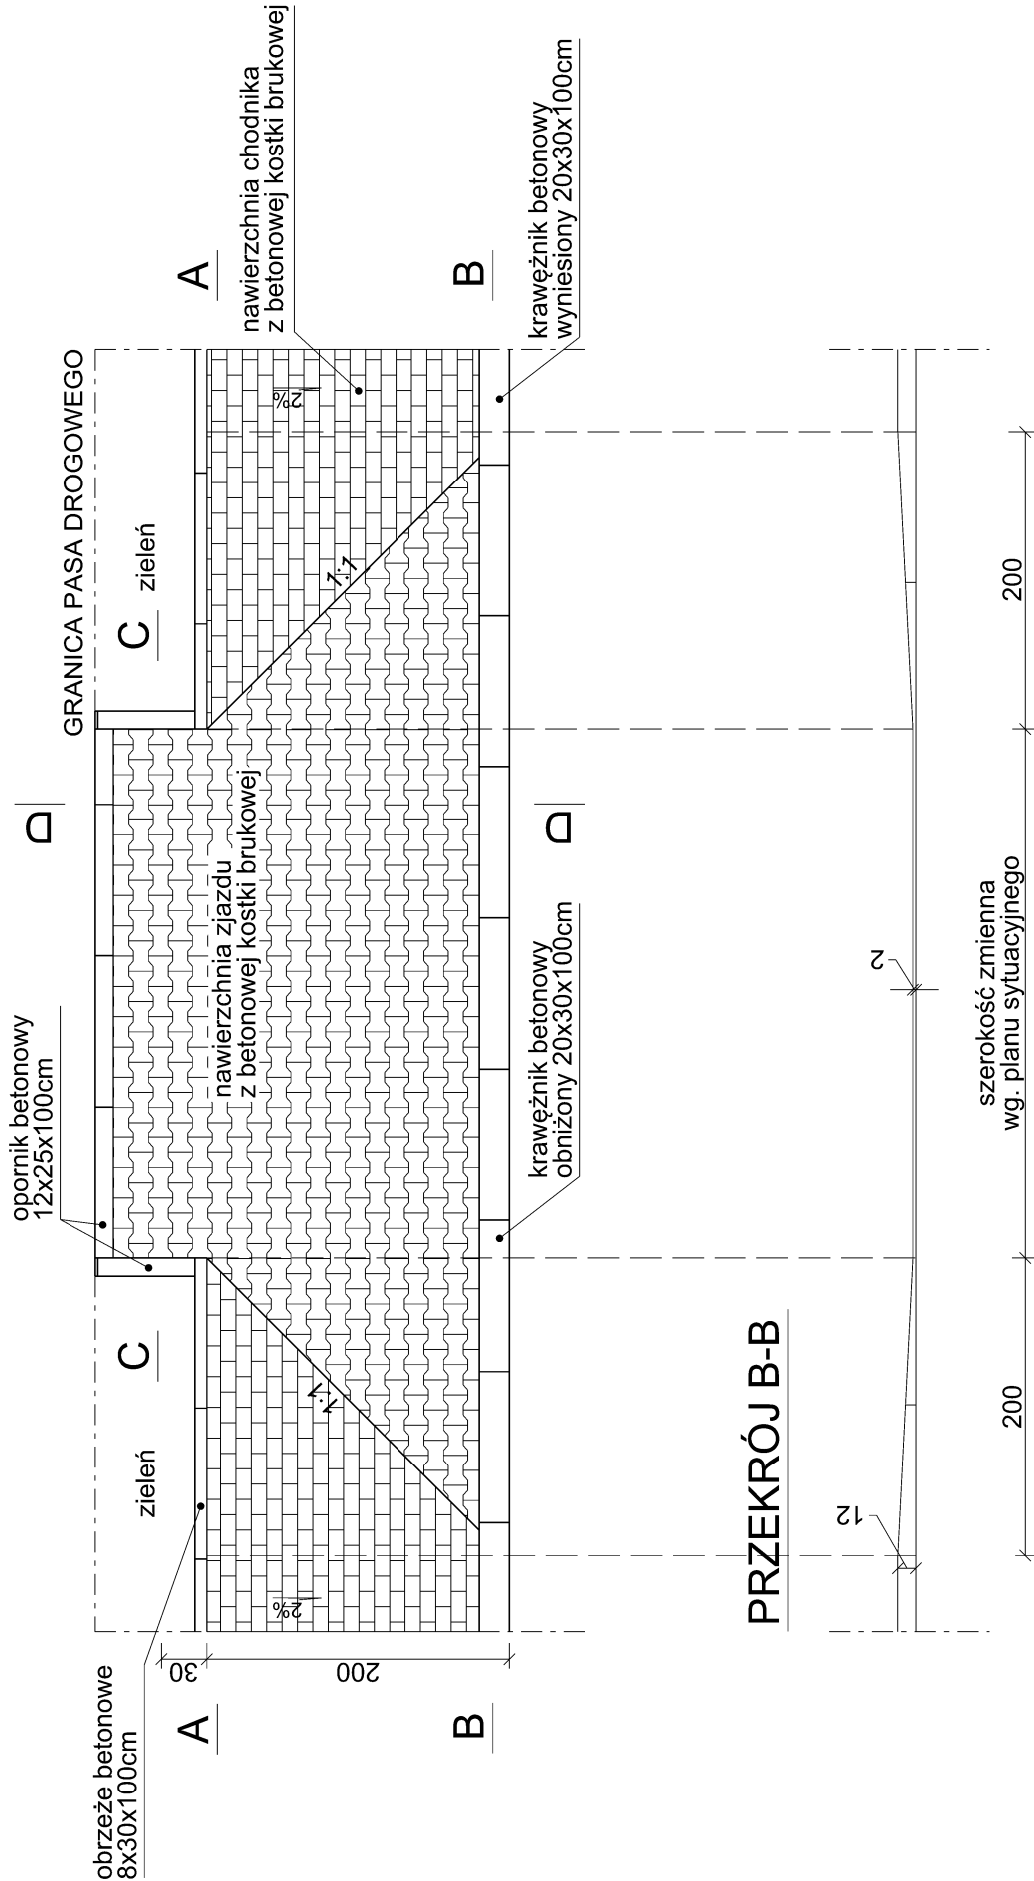


PRZEKRÓJ B-B

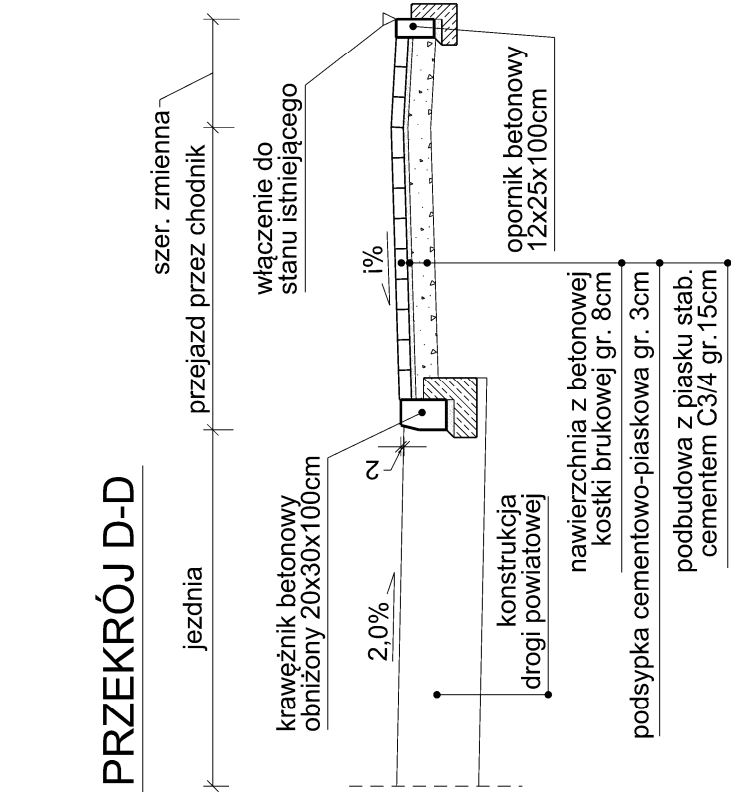

PRZEKRÓJ D-D

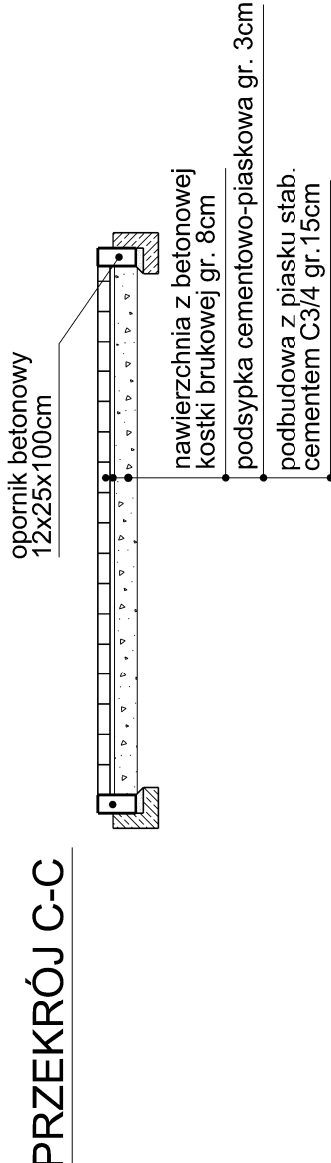

PRZEKRÓJ C-C

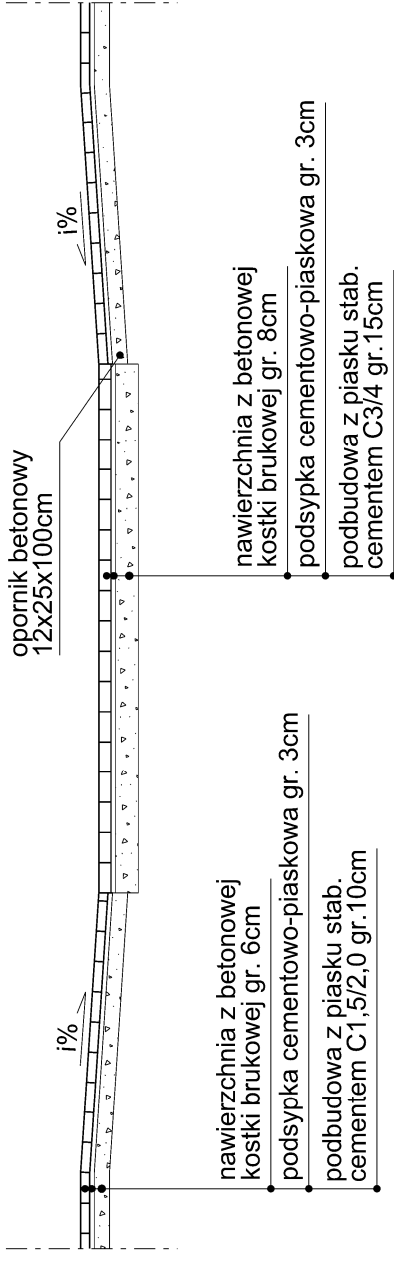

PRZEKRÓJ A-A



UL. POSŁAŃCÓW 3
04-409 WARSZAWA
TEL. 691945647 WWW.DROPROJEKT.COM.PL

Nazwa i adres obiektu:	PROJEKT WYKONAWCZY "PRZEBUDOWA DROGI POWIATOWEJ NR 3555W - gr. woj. - Pakosław - Ilża"				Nr egz.
Obiekt:	DROGA				
Tytuł rysunku:	SZCZEGÓŁ ZJAZDU INDYWIDUALNEGO				Skala: 1:50
Projektant:	Imię i nazwisko mgr inż. Piotr Porczyk	Nr uprawnień MAZ/0175/POOD/11	Specjalność drogowa	Podpis	Nr rys. 7.2
Opracował:	mgr inż. Andrzej Pawlos		drogowa	Data:	kwiecień 2016
Sprawdzający:	mgr inż. Mariusz Duma	MAZ/0394/POOD/11	drogowa		