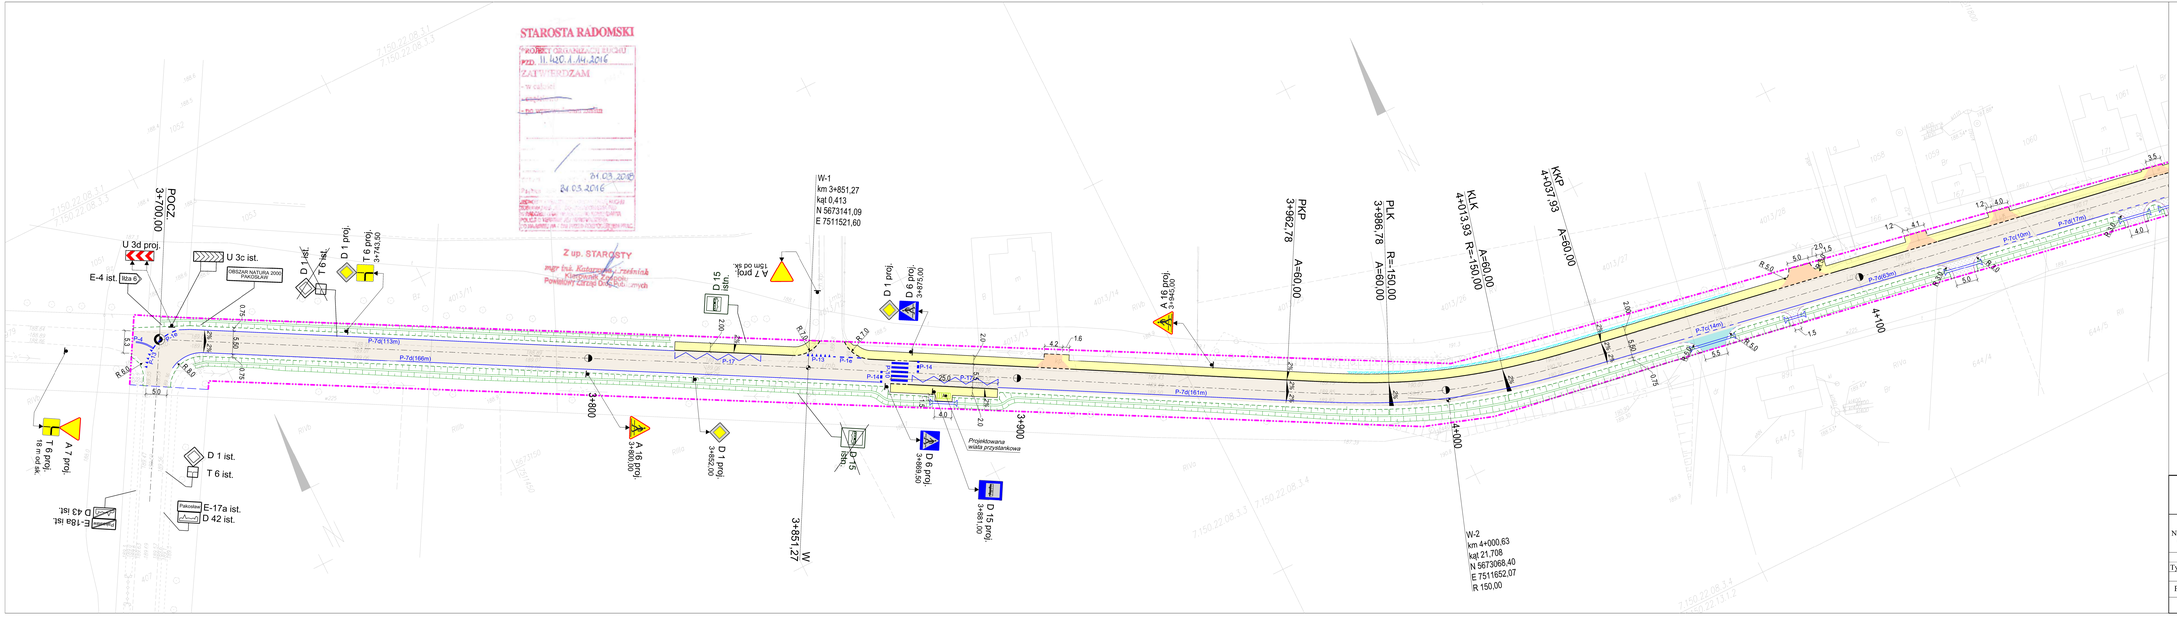

DRO PROJEKT PIOTR PORCZYK
UL. POSŁAŃCÓW 3
04-409 WARSZAWA
TEL. 691945647 WWW.DROPROJEKT.COM.PL

Nazwa i adres obiektu:	STAŁA ORGANIZACJA RUCHU "PRZEBUDOWA DROGI POWIATOWEJ NR 3555W - gr. woj. - Pakosław - Hża"						Nr zgr.
Obiekt:	DROGA					Skala:	1 : 500
Tytuł rysunku:	PLAN OZNAKOWANIA I URZĄDZEŃ BEZPIECZEŃSTWA RUCHU					Nr rys	2.1
	Imię i nazwisko	Nr uprawnień	Specjalność	Podpis			
Projektant:	mgr inż. Piotr Porczyk	MAZ/0175/POOD/11	drogowa			Data:	kwiecień 2016
	mgr inż. Andrzej Pawlos		drogowa				