


**ARK. 3**

**UL. POSŁAŃCÓW 3**  
**04-409 WARSZAWA**  
**TEL. 691945647 WWW.DROPROJEKT.COM.PL**

Nazwa i adres obiektu:	"KONCEPCJA BUDOWY ŚCIEŻEK ROWEROWYCH W POWIECIE RADOMSKIM"				Nr egz.
	(Trasa nr 2 - droga powiatowa 3539W Radom - Gębarzów - Polany)				
Obiekt:	CIĄGI PIESZE I ROWEROWE				Skala: 1:1000
Tytuł rysunku:	PLAN SYTUACYJNY				
Projektant:	Imię i nazwisko	Specjalność	Podpis	Nr rys.	2.1
	mgr inż. Piotr Porczyk	MAZ/0175/POOD/11	drogowa	Data:	
Opracował:	mgr inż. Andrzej Pawlos	drogowa			maj 2016

- Legenda:**
- projektowany krawężnik betonowy 20x30cm
  - projektowany opornik betonowy 12x25cm
  - granica istniejącego pasa drogowego
  - projektowana linia rozgraniczająca
  - granice działek ewidencyjnych
  - numery działek ewidencyjnych
  - projektowane ścieżki rowerowe
  - przebieg docelowej jezdni

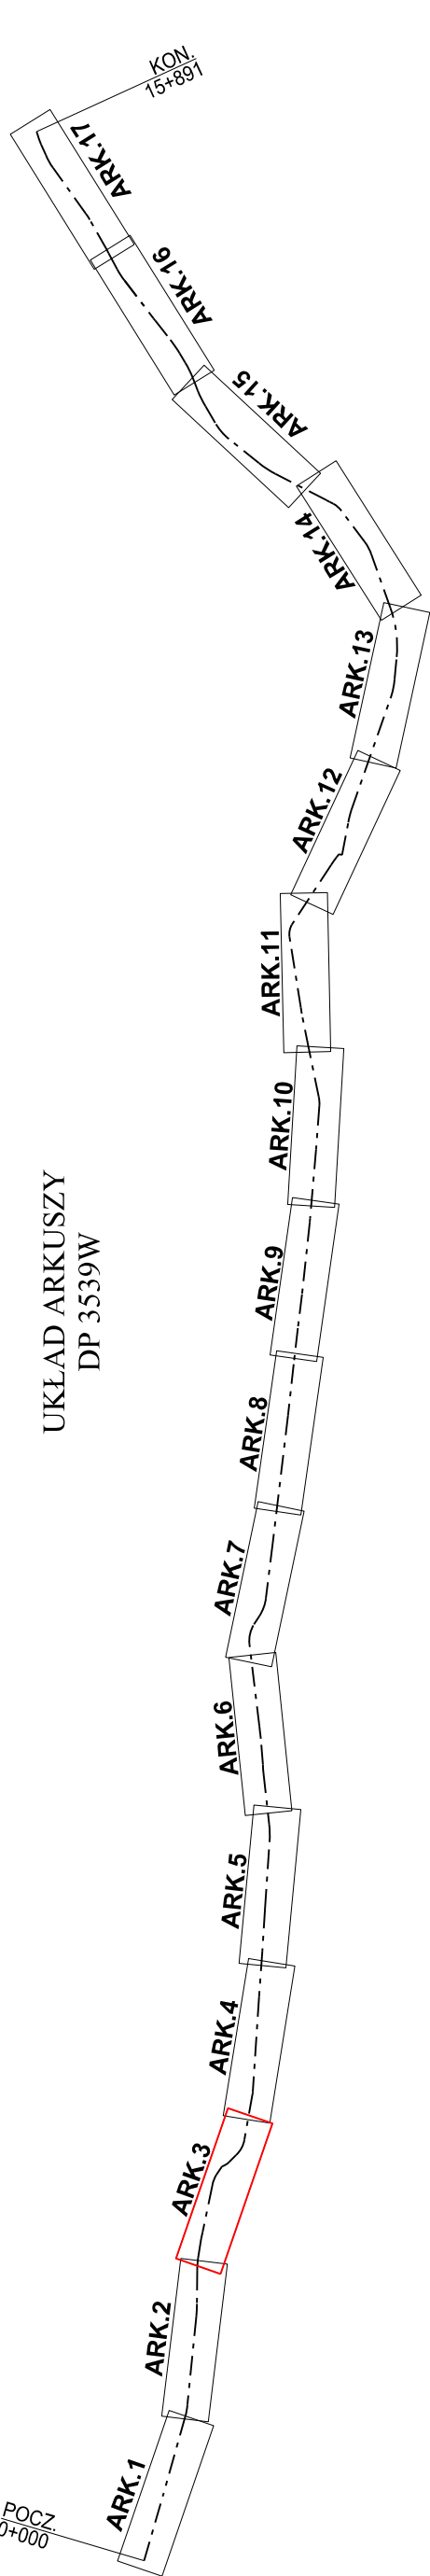

**UKŁAD ARKUSZY**  
**DP 3539W**

POCZ 0+000

ARK. 1

ARK. 2

ARK. 3

ARK. 4

ARK. 5

ARK. 6

ARK. 7

ARK. 8

ARK. 9

ARK. 10

ARK. 11

ARK. 12

ARK. 13

ARK. 14

ARK. 15

ARK. 16

ARK. 17

KON. 15+881