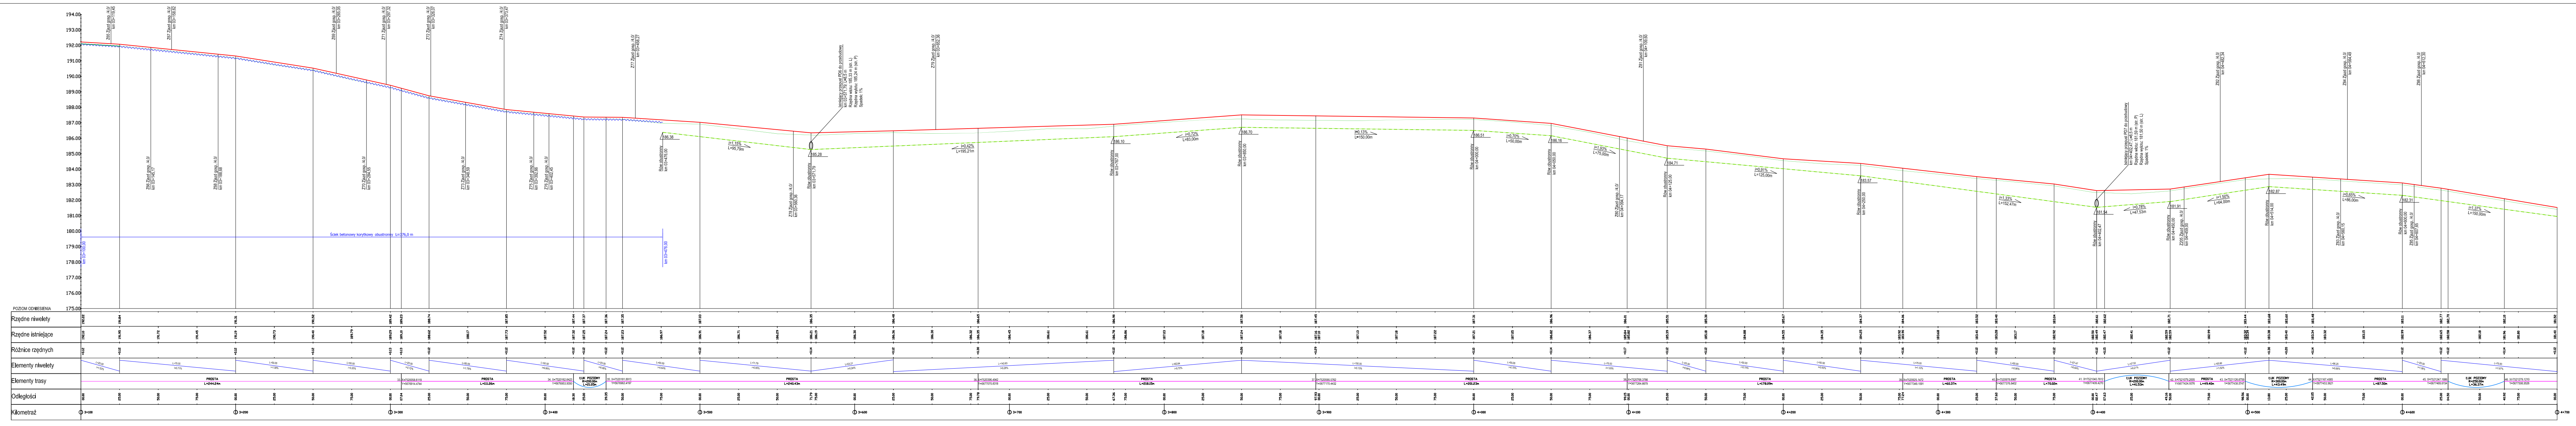
POZIOM ODNIESIENIA 175.00
Rzędne niwelety
Rzędne istniejące
Różnice rzędnych
Elementy niwelety
Elementy trasy
Odległości
Kilometraż
PROSTA
L=244.24m
3+100
3+200
4+700

LEGENDA

- Skrzyżowanie z drogą gminną
- Rów otwarty obustronny
- Rów otwarty prawostronny
- Rów otwarty lewostronny
- Ściek betonowy korytkowy obustronny
- Ściek betonowy korytkowy prawostronny
- Ściek betonowy korytkowy lewostronny
- Rów kryty prawostronny
- Rów kryty lewostronny

BIURO USŁUG PROJEKTOWYCH	**AZ - PRO** Tomaszów Maz. 97-200 ul. Spalska 112
OBIEKT ADRES	PRZEBUDOWA DROGI POWIATOWEJ NR 3544W WALENTYNÓW - TOMASZÓW
TREŚĆ	PROFIL PODŁUŻNY

	Imię i nazwisko, zakres opracowania	Nr ewid. upr. bud.	Podpis
OPRACOWANIE WYKONALI	inż. Piotr Fijałkowski	Asystent proj.	
	mgr inż. Dariusz Kamocki	Asystent proj.	
	PROJEKTANT mgr inż. Bohdan Przyjemski	115/ 99/ WŁ	

Skala 1:100:1000 | Data: 12.2012 | Nr rys P0-III