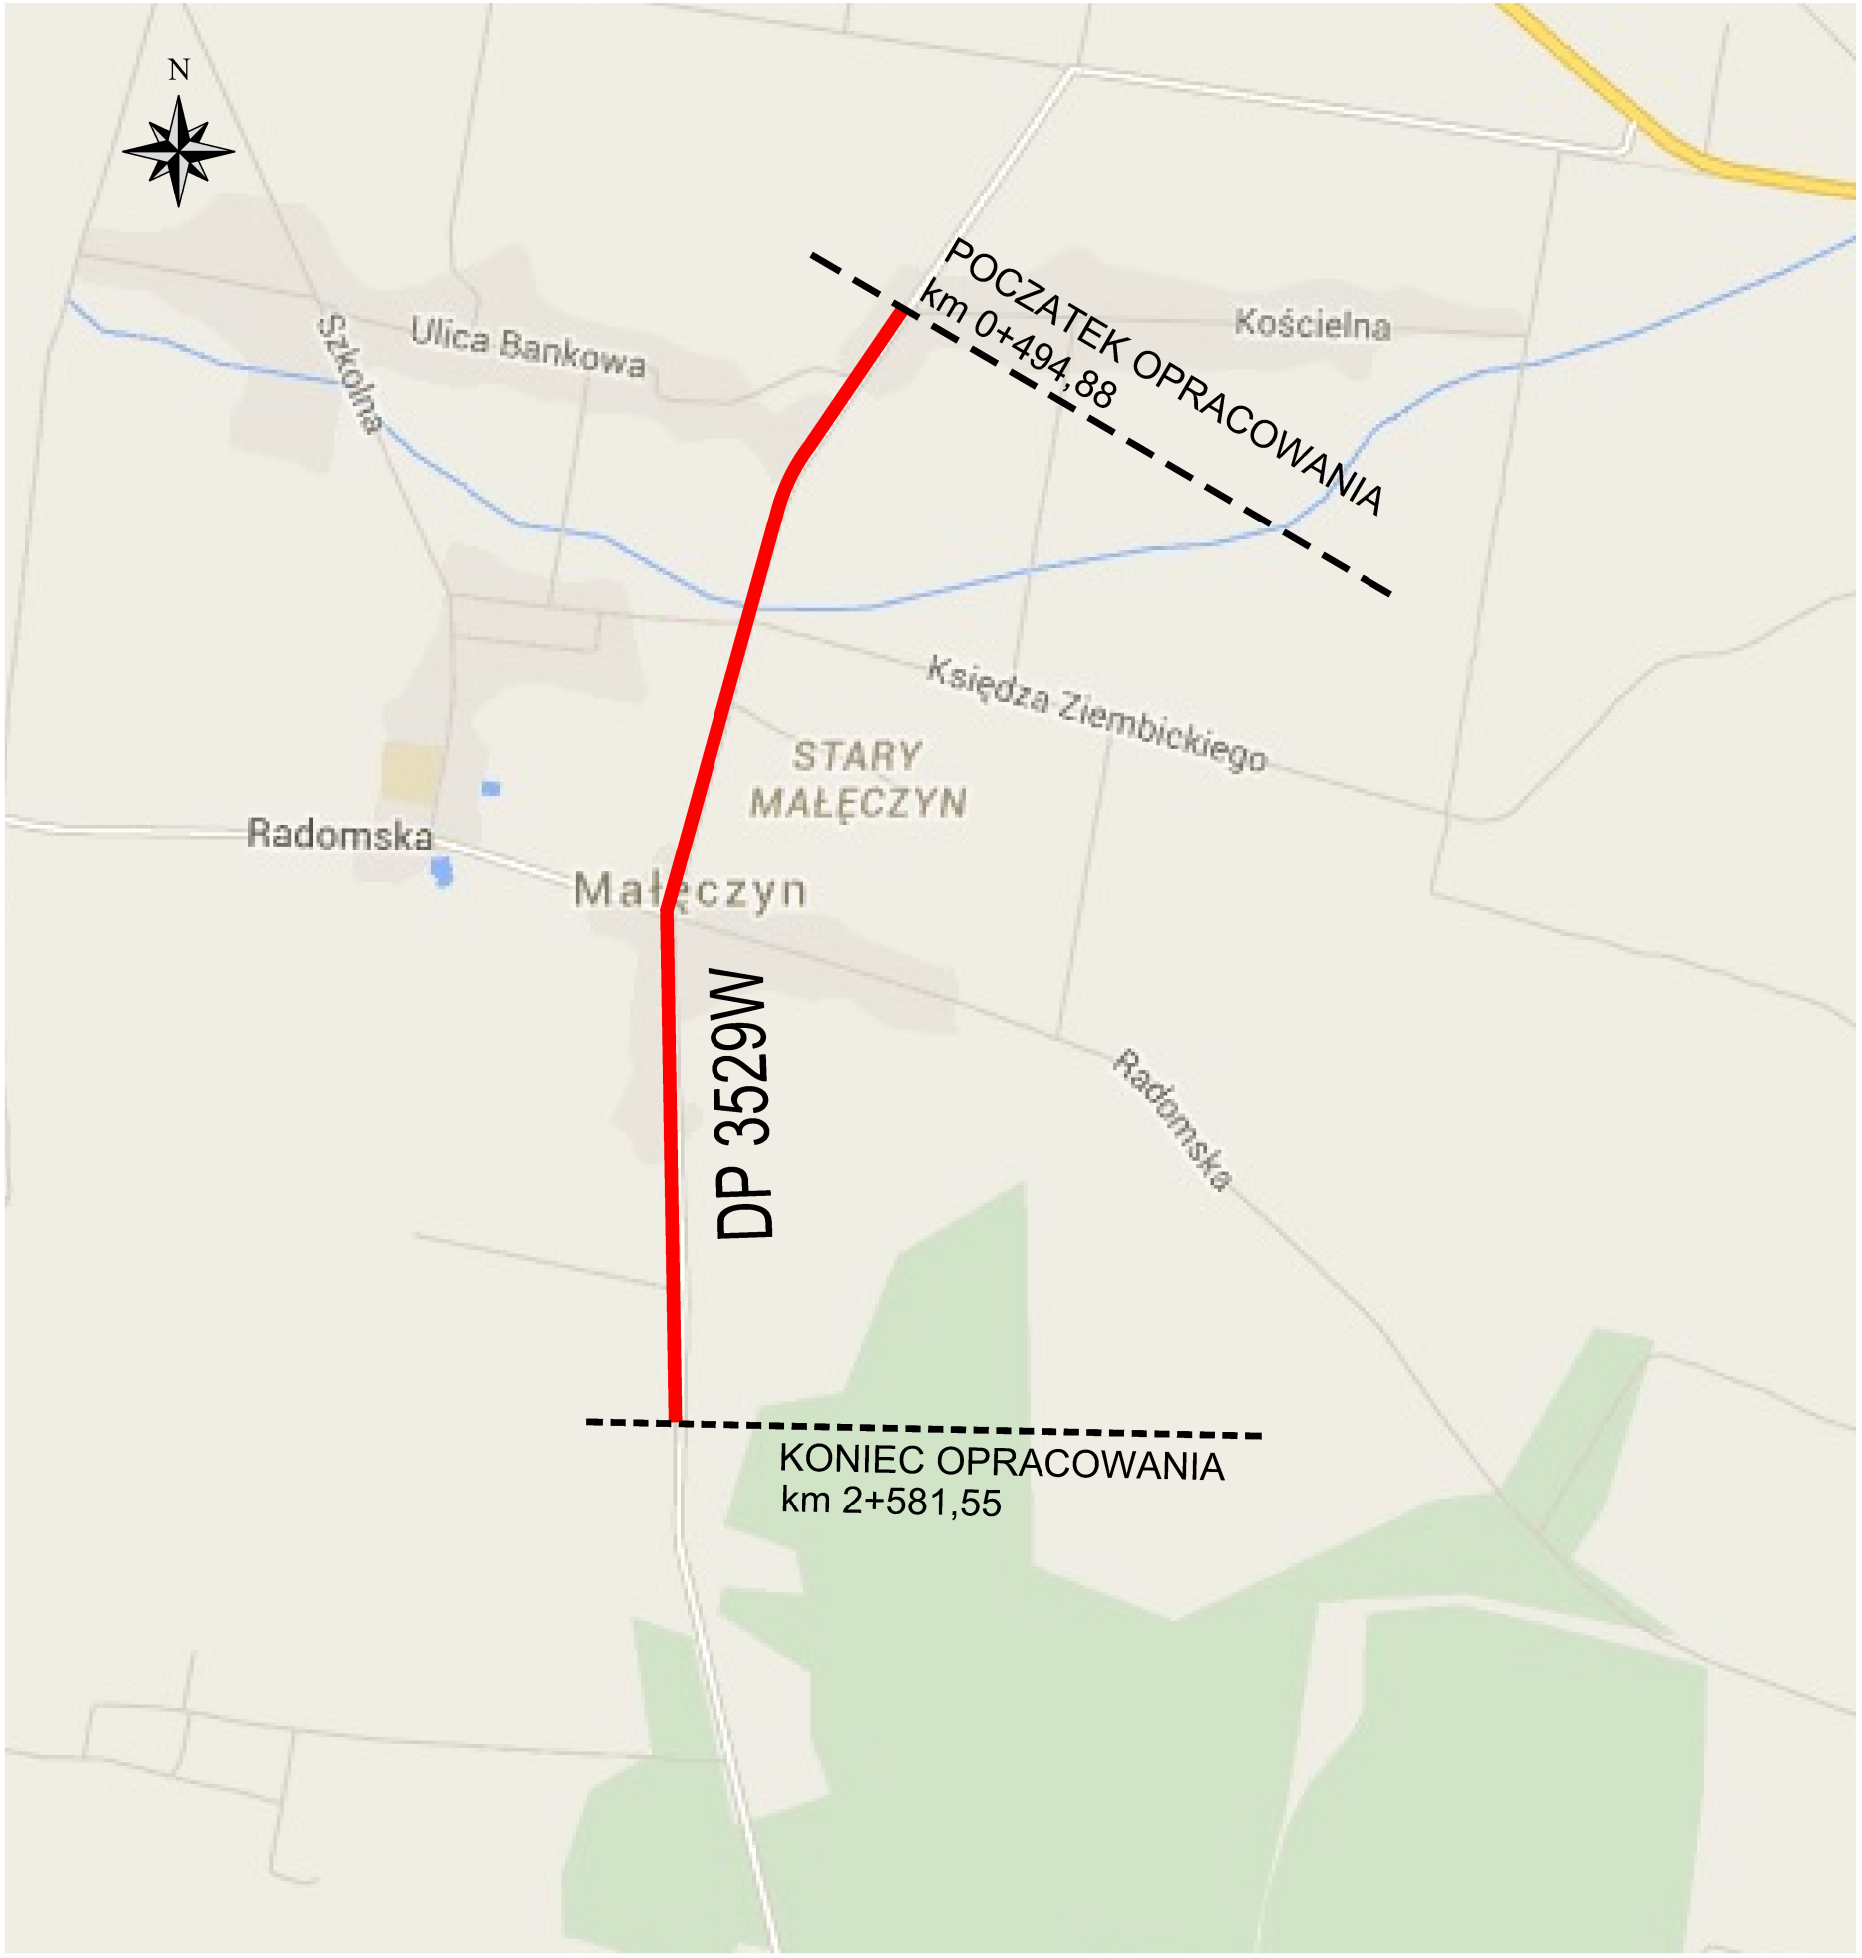

LEGENDA:

projektowany odcinek drogi powiatowej nr 3529W

Inwestor/Zamawiający:
POWIATOWY ZARZĄD DRÓG PUBLICZNYCH W RADOMIU
ul. Graniczna 24 26-600 Radom
tel./fax (+48) 365 58 01
email: pzd@spradom.eu

Wykonawca:
VEGMAR JAKUB KRAWCZYK
ul. Konarskiego 12A
05-500 Piaseczno
tel./fax (+48) 22 435 68 24/ 435 68 25,
tel. kom. (+48) 602 139 935

Nazwa opracowania:
Opracowanie dokumentacji projektowej na przebudowę drogi powiatowej nr 3529 W Kiedrzyn - Małęczyn - do DK nr 9 na odc. długości ok 2,1 km

Funkcja, imię, nazwisko / nr upr. bud.:	Podpis:
Projektant: mgr inż. Jakub Krawczyk upr. do projektowania bez ograniczeń w specjalności drogowej nr MAZ/0353/POOD/08	
Sprawdzający: mgr inż. Wioletta Rusek upr. do projektowania bez ograniczeń w specjalności drogowej nr MAZ/0356/POOD/08	
Opracowujący: Michał Hapon	
Faza opracowania: Projekt Organizacji Ruchu	Data: 10.2015r.

Tytuł rysunku:
Plan Orientacyjny

Skala:	Nr rysunku:	Nr rysunku:	Nr arkusza:
1:25000	100-049	1	1/1

Prawa autorskie zastrzeżone. Ustawa z dn. 4 lutego 1994 r.