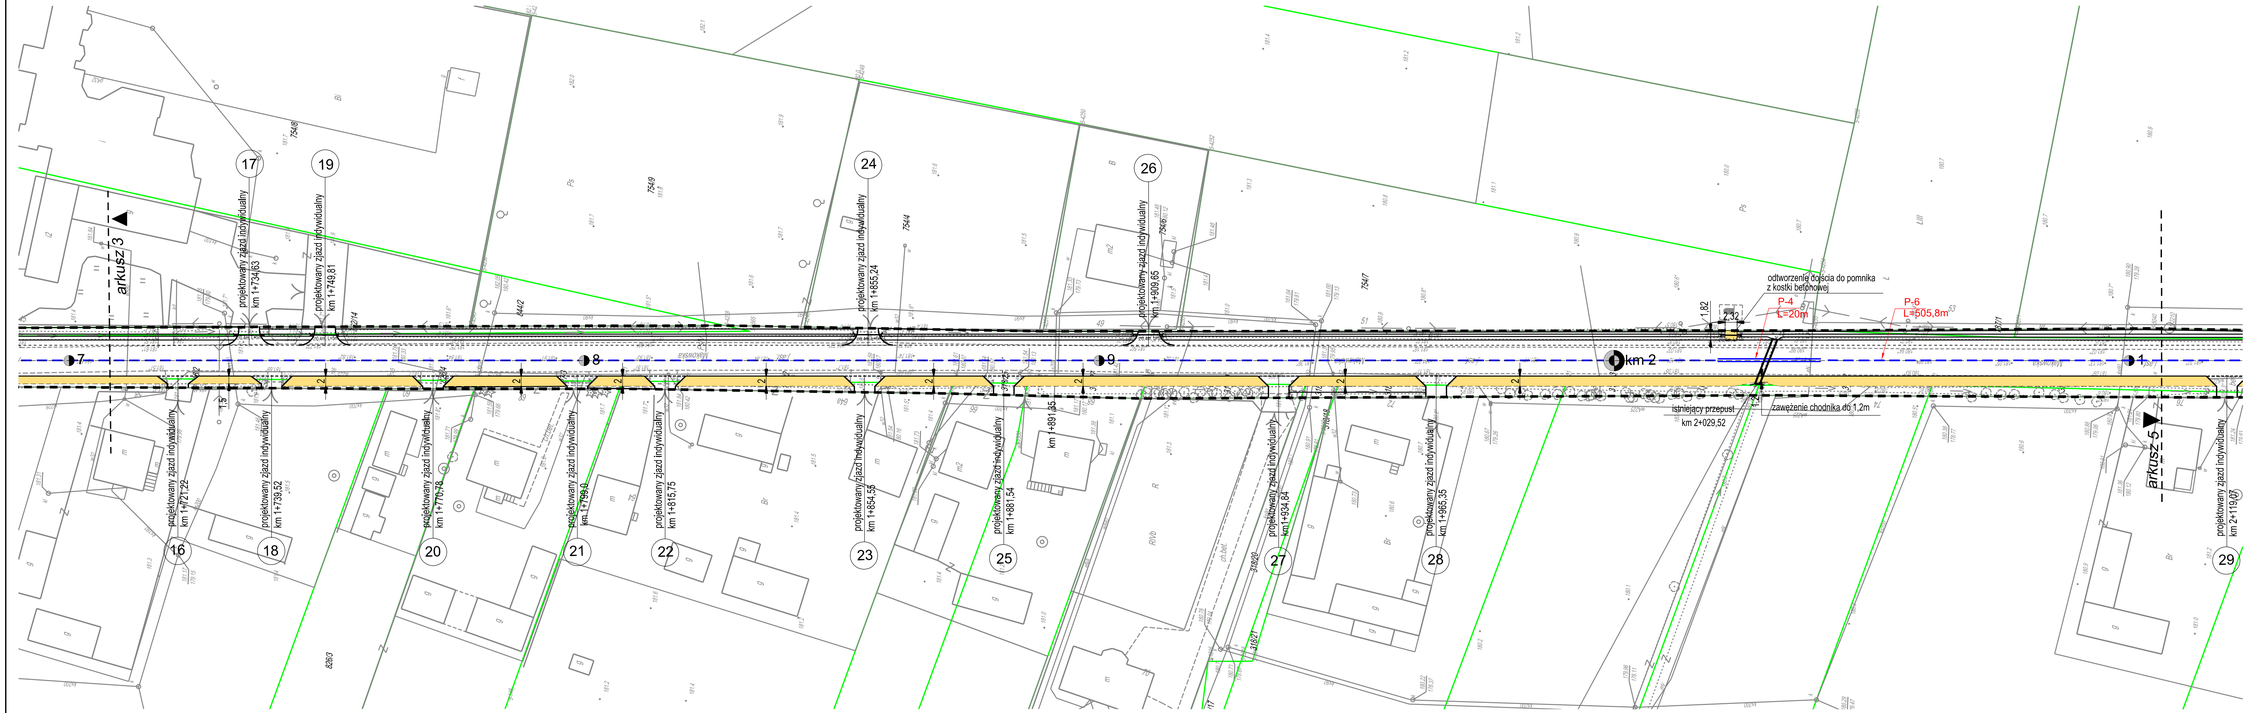

LEGENDA:

- granica pasa drogowego
- projektowana oś
- projektowany krawężnik wysoki o wym. 0,20x0,30m
- projektowany krawężnik obniżony
- projektowany krawężnik o wym. 0,15x0,25m
- projektowane krawężki jezdni
- projektowane obrzeże betonowe
- projektowane krawężki podłoża
- projektowane krawężki zjazdu
- projektowane skarpy nieumacniane
- projektowane rowy drogowe nieumacniane
- projektowany chodnik
- schemat pochylenia poprzecznego jezdni
- E-17a/ 95 — istniejące znaki planowe
- A-1 / 100 — istniejące znaki planowe przeznaczone do wymiany
- A-1a / 100 / 0,75 — projektowane znaki planowe

Inwestor/Zamawiający: **POWIATOWY ZARZĄD DRÓG PUBLICZNYCH W RADOMIU**
ul. Graniczna 24 26-600 Radom
tel./fax (+48) 365 58 01
email: pzd@spradom.eu

Wykonawca: **VEGMAR JAKUB KRAWCZYK**
ul. Konarskiego 12A
05-500 Piaseczno
tel./fax (+48) 22 435 68 24/ 435 68 25,
tel. kom. (+48) 602 139 935

Nazwa opracowania:
Opracowanie dokumentacji projektowej na przebudowę drogi powiatowej nr 3529 W Kiedrzyn - Małęczyn - do DK nr 9 na odc. długości ok 2,1 km

Funkcja, imię, nazwisko i nr upr. bud.:	Podpis:
Projektant: mgr inż. Jakub Krawczyk upr. do projektowania bez ograniczeń w specjalności drogowej w MAŁOPOLSKIEJ OGOIA	
Sprawdzający: mgr inż. Wioletta Rusek upr. do projektowania bez ograniczeń w specjalności drogowej w MAŁOPOLSKIEJ OGOIA	
Opracowujący: Michał Hapon	
Faza opracowania: PROJEKT ORGANIZACJI RUCHU	Data: 10.2015r.

Tytuł rysunku: Plan sytuacyjny - stała organizacja ruchu

Skala:	Nr rysunku:	Nr rysunku:	Nr arkusza:
1:500	100-049	2	4/5

Prawa autorskie zastrzeżone. Ustawa z dn. 4 Lutego 1994 r.