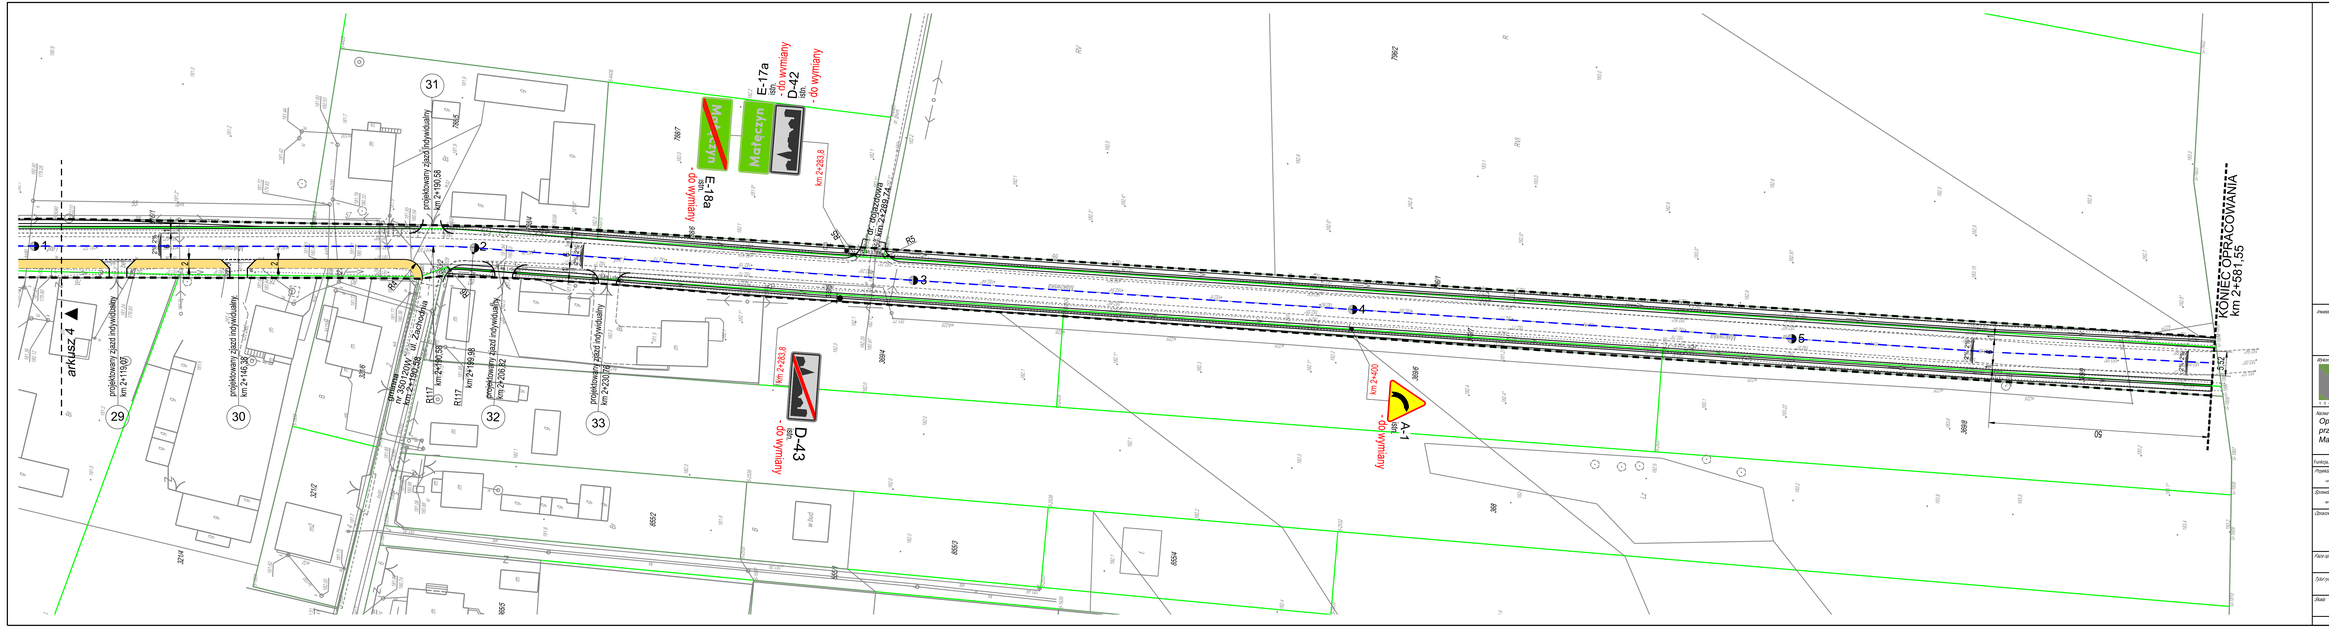

LEGENDA:

- granica pasa drogowego
- projektowane oś
- projektowany krawężnik wysokiego o wym. 0,20x0,30m
- projektowany krawężnik obniżony
- projektowany krawężnik o wym. 0,15x0,25m
- projektowane krawędź jezdni
- projektowane obrzeże betonowe
- projektowane krawędź zatoczki
- projektowane krawędź rzyżyska
- projektowane skarpy nasypowe
- projektowane rowy drogowe nasypowe
- projektowany chodnik
- szkwerna pochylenia poprzecznego jezdni
- Małęczyn E-17a sth. lokalizacja znaki pionowe
- A-1 sth. - do wymiany lokalizacja znaki pionowe przeznaczone do wymiany
- A-6 sth. projektowane znaki pionowe

Zwiedzin/Siedziba: **POWIATOWY ZARZĄD DRÓG PUBLICZNYCH W RADOMIU**
ul. Graniczna 24 26-600 Radom
tel./fax (+48) 365 58 01
email: pzdl@spradom.eu

Wykonawca: **VEGMAR JAKUB KRAWCZYK**
ul. Konarskiego 12A
05-500 Piaseczno
tel./fax (+48) 22 435 68 24/ 435 68 25,
tel. kom. (+48) 602 139 935

Nazwa przedsięwzięcia:
Opracowanie dokumentacji projektowej na przebudowę drogi powiatowej nr 3529 W Kiedrzyn - Małęczyn - do DK nr 9 na odc. długości ok 2,1 km

Funkcja, imię, nazwisko i nr upr. bud.:	Podpis:
Projektant: mgr inż. Jakub Krawczyk upr. do projektowania bez ograniczeń w specjalności drogowej w MAŁOPOLSKIEJ	
Sprawdzający: mgr inż. Wioletta Rusek upr. do projektowania bez ograniczeń w specjalności drogowej w MAŁOPOLSKIEJ	
Opracowujący: Michał Hapon	

Rodz. opracowania:	Data:
PROJEKT ORGANIZACJI RUCHU	10.2015r.

Tytuł rysunku:
Plan sytuacyjny - stała organizacja ruchu

Skala:	Nr projektu:	Nr rysunku:	Nr arkusza:
1:500	100-049	2	5/5

Plane autorskie zastrzeżone (Ustawa z dn. 4 lutego 1994r.)