


PRZEKRÓJ NORMALNY

od km 0+080,00 do km 0+130,00

od km 1+223,00 do km 1+437,44

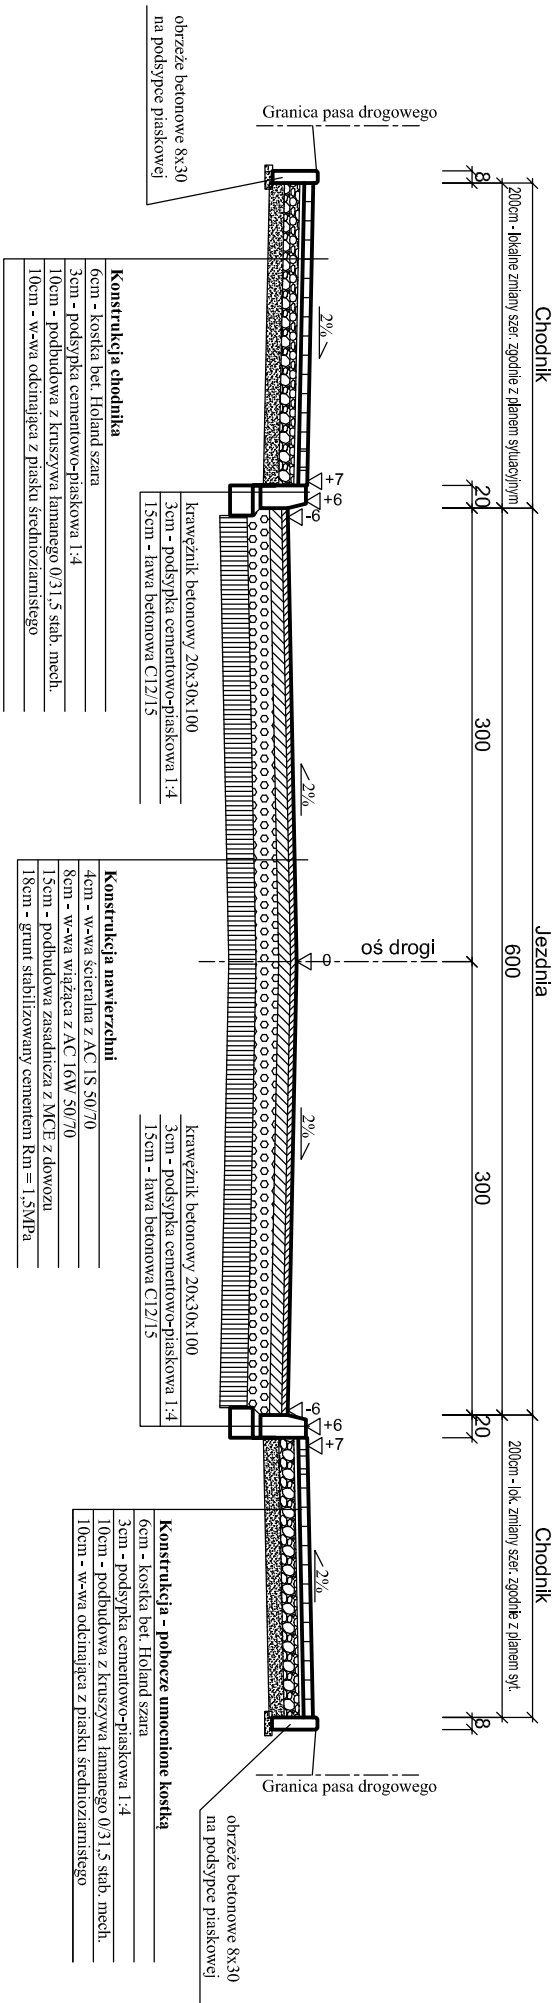

BIURO USŁUG PROJEKTOWYCH			AZ - PRO Tomaszów Maz. 97-200 ul. Spalska 112		
OBIEKT ADRES	PRZEBUDOWA UL. WÓJTOWSKIEJ W IŁŻY W CIĄGU DRUGI POWIATOWEJ NR 3548W IŁŻA - WÓŁKA GONCIARSKA				
TREŚĆ	Przekroje normalne konstrukcyjne				
OPRACOWANIE WYKONALI		SPRAWDZIŁ: BRANŻA DROGOWA Bohdan Przyjemski		11.599/WŁ	
skala 1:50		Data: 12.2016		Nr rys. K2	