

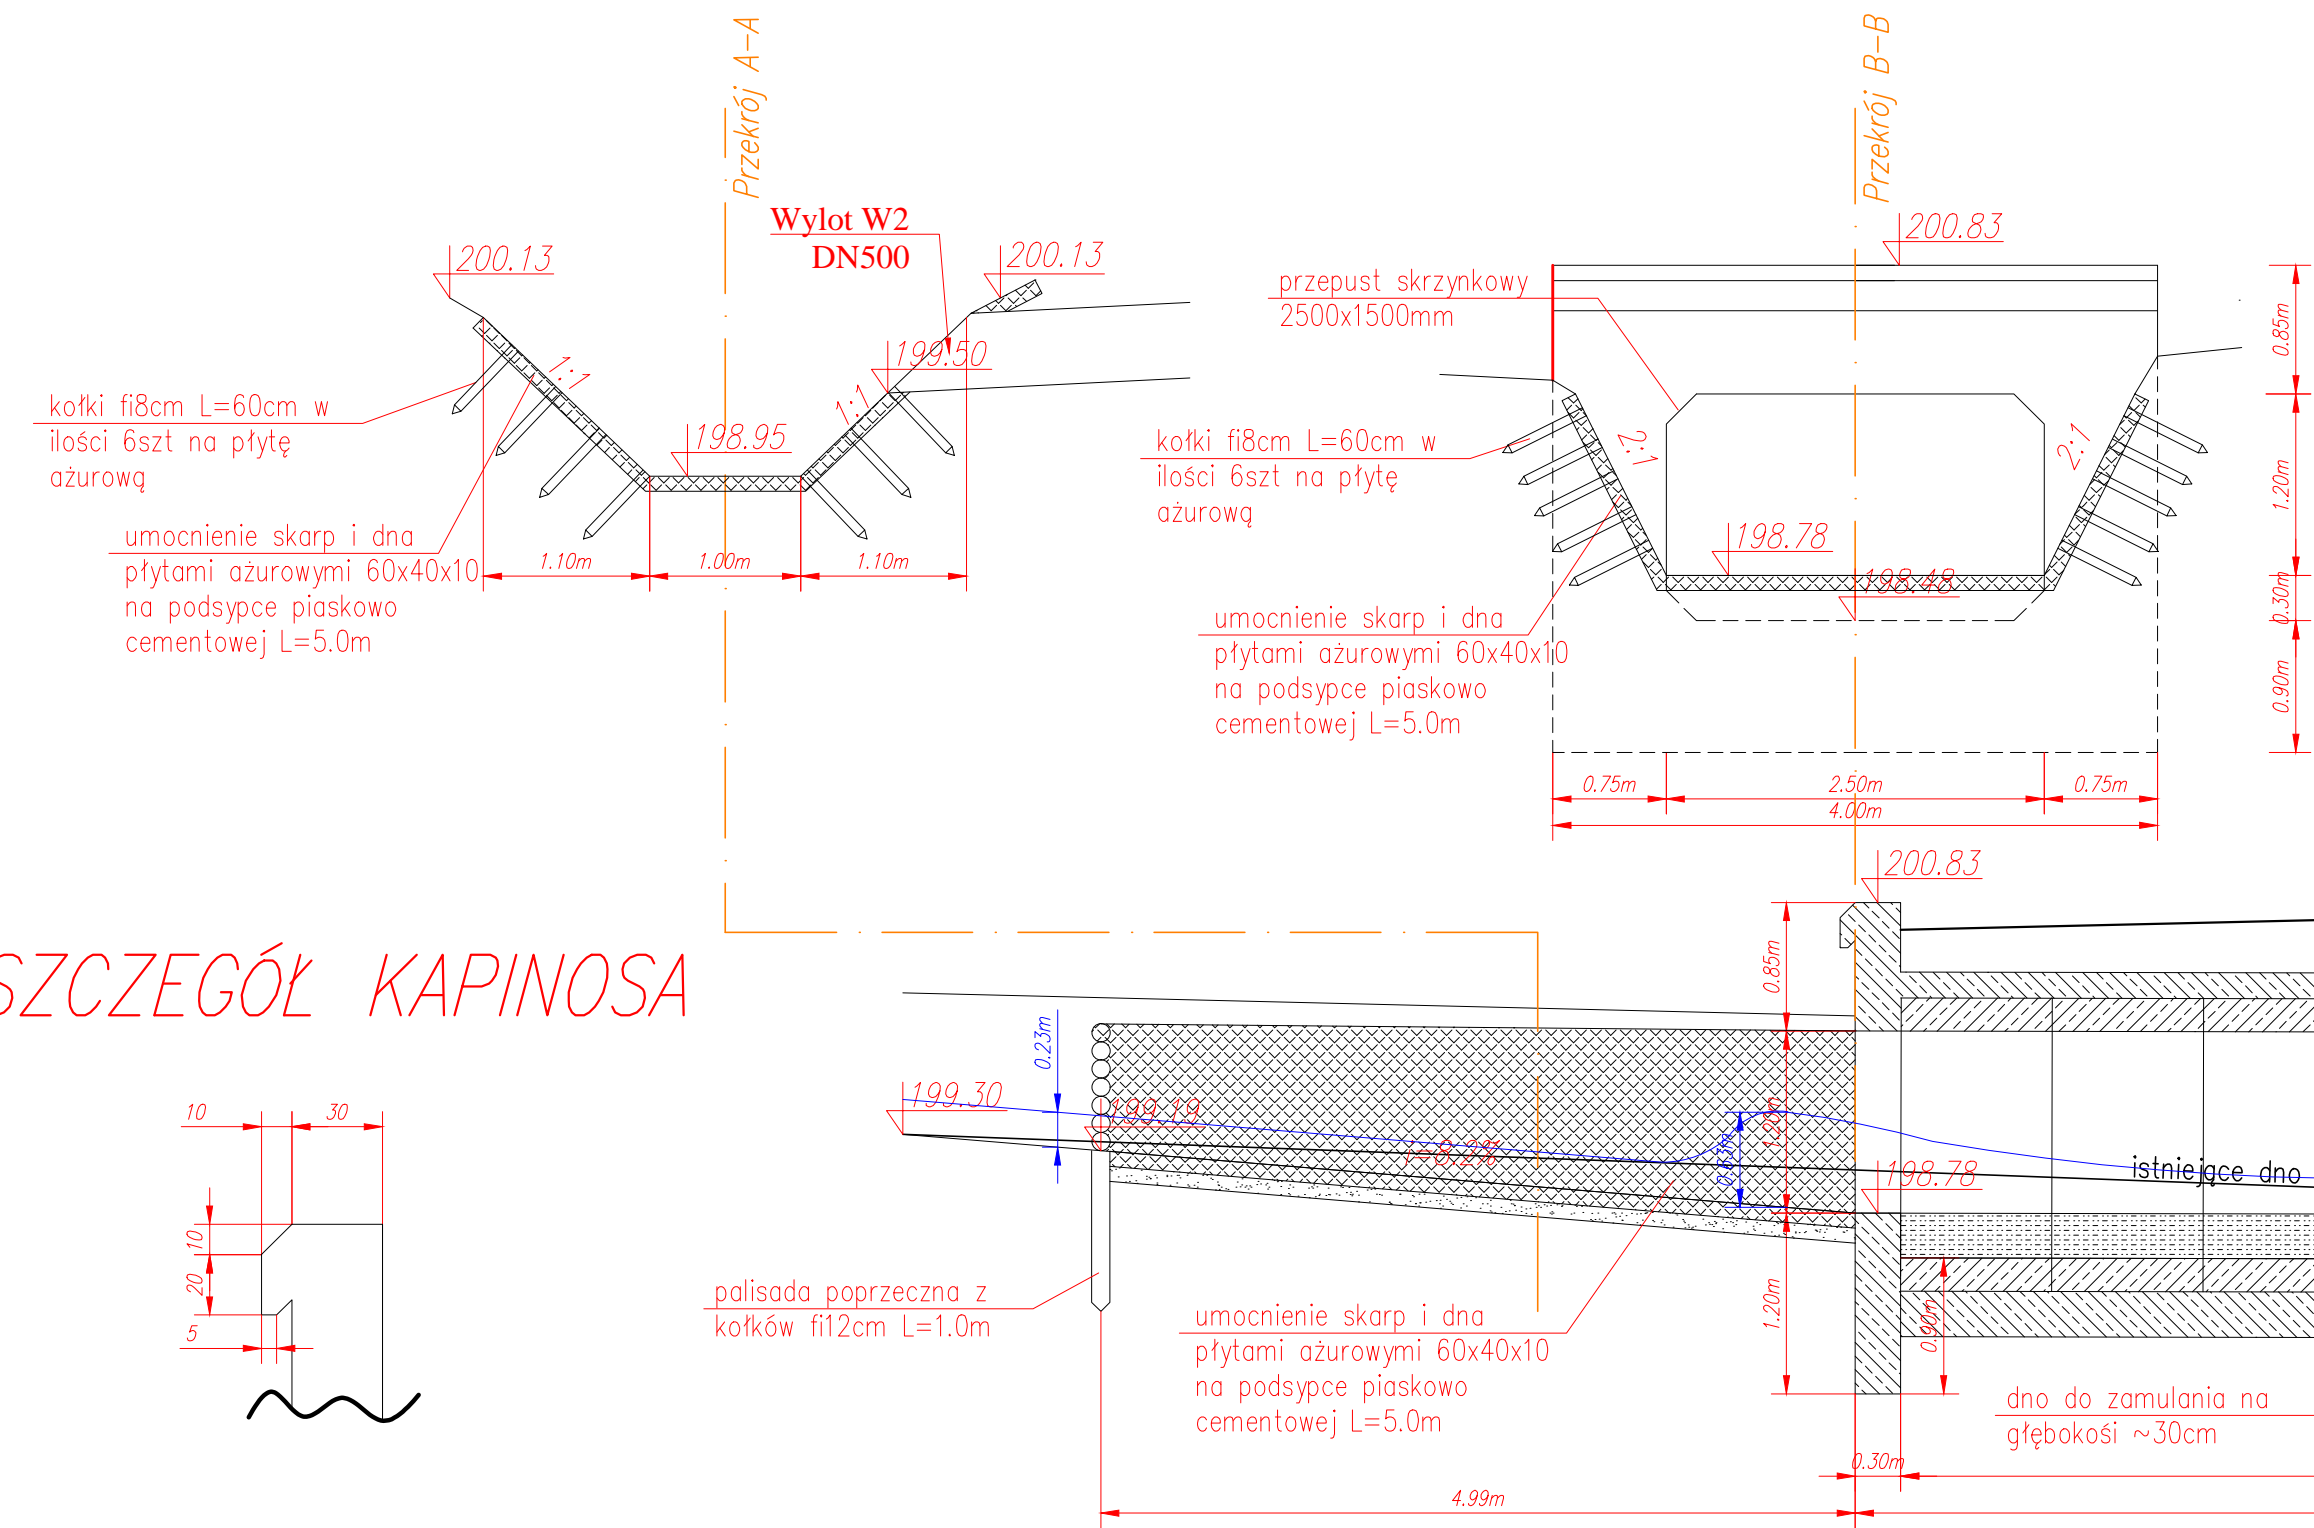



SZCZEGÓŁ KAPINOSA

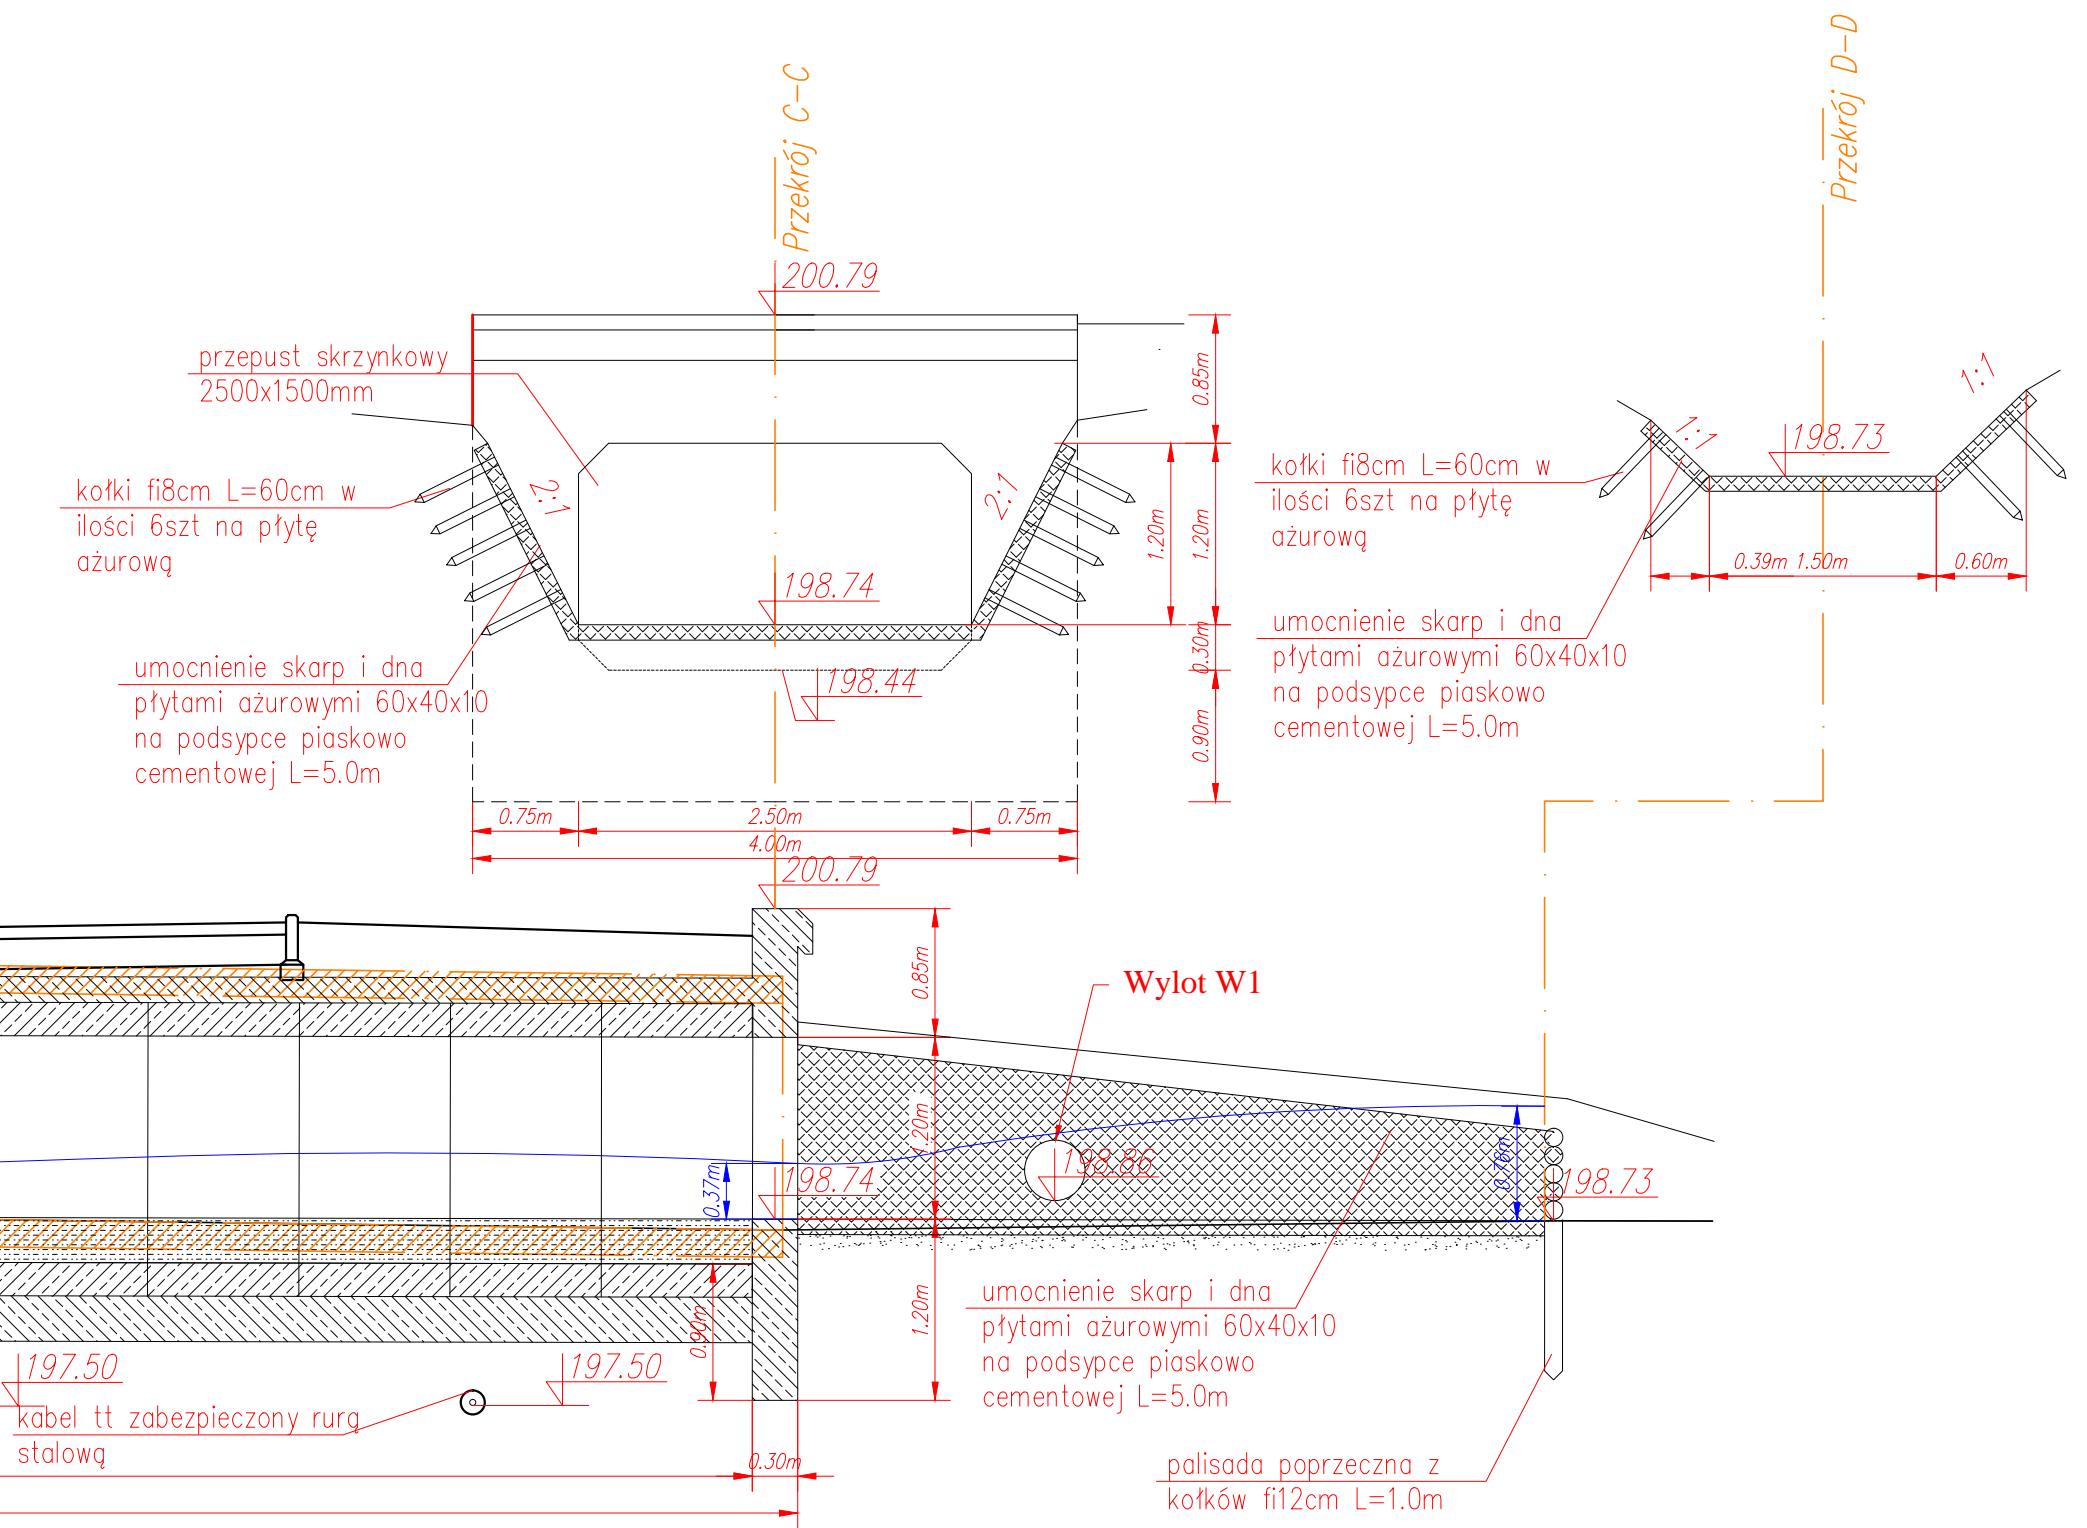

SZCZEGÓŁ UKŁOŻENIA

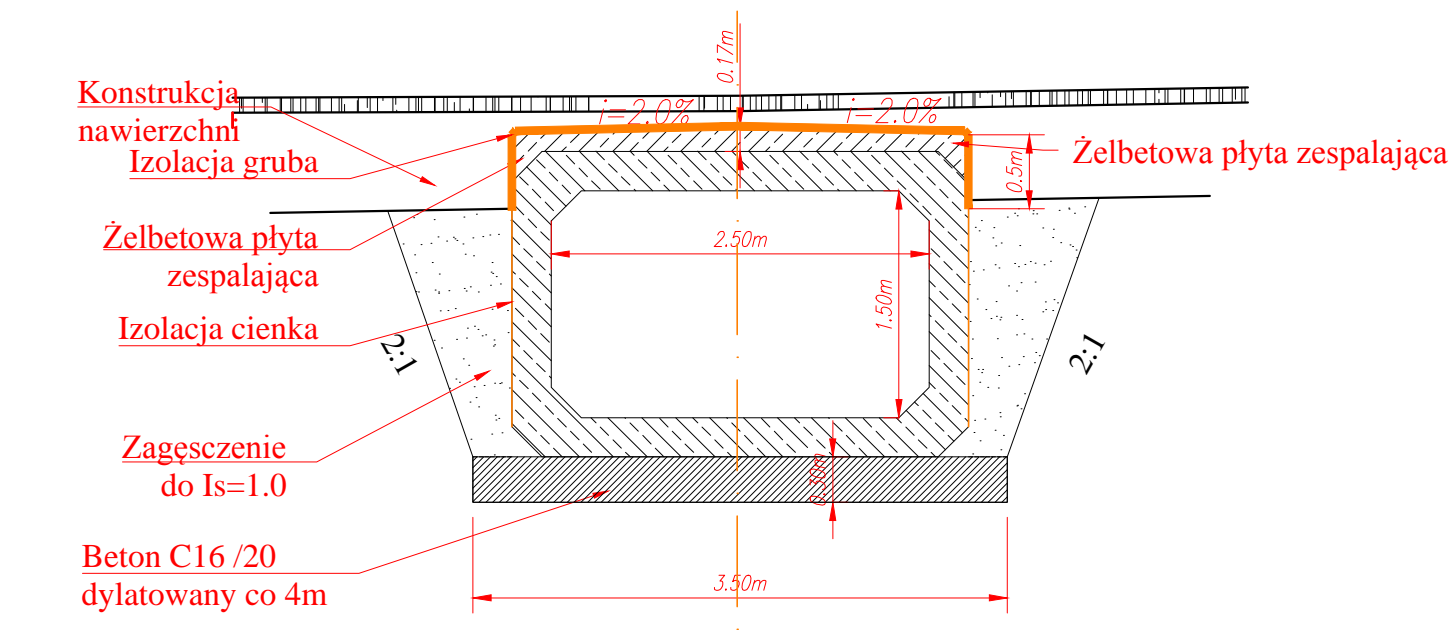

SZCZEGÓŁ PREFABRYKATU
kl. A wg Pn-85/S-10030

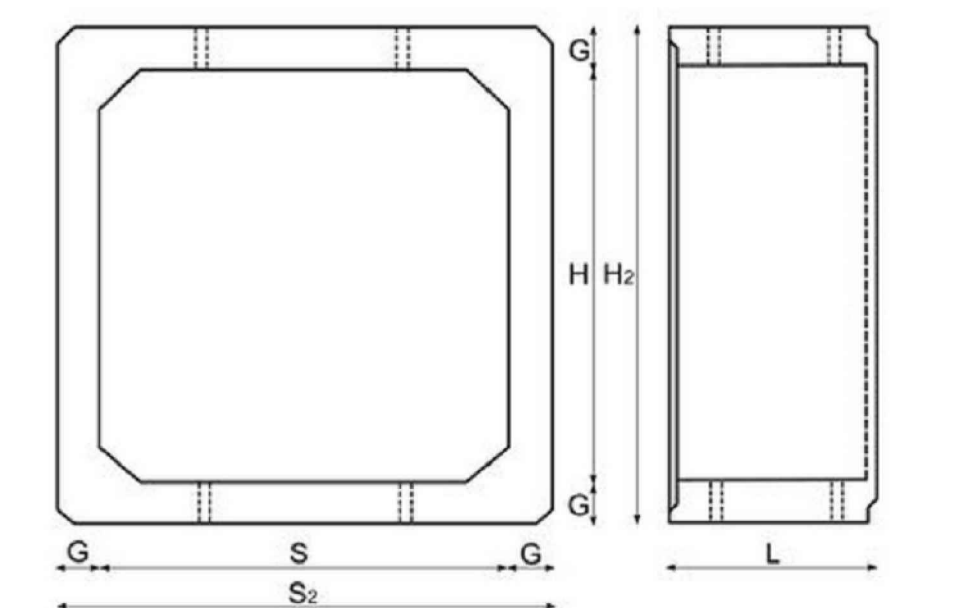

Nazwa	Wymiary w świetle		Wymiary zewnętrzne		Grubość ścianki G	Długość elementu L	Objętość m³	Ciężar t
	Szerokość S	Wysokość H	szerokość Sz	Wysokość Hz				
250x150	250 cm	150 cm	294 cm	194 cm	22 cm	99 cm	2,04	5,51

Wykonawca: **MBO PROJEKT** | Dariusz Augustyn
ul. Brzozowa 5
34-400 Nowy Targ

Temat: *Przebudowa drogi powiatowej nr 3545 W Wierzbica – Polany – Krzyżanowice*

Część: *PROJEKT WYKONAWCZY* | Nr rys. *4,6*
Tytuł rys.: *SZCZEGÓŁ PRZEPUSTU W KM 0+355,09* | Skala: *1:50*
Data: *kwiecień 2015*

Inwestor: Powiatowy Zarząd Dróg Publicznych ul. Graniczna 24 26-600 Radom		Lokalizacja:	
		Województwo:	<i>mazowieckie</i>
		Powiat:	<i>radomski</i>
		Miejscowość:	<i>Wierzbica – Polany</i>
Funkcja:	Imię, Nazwisko:	Nr uprawnień	Podpis:
Branża:	<i>DROGOWA, KANALIZACJA DESZCZOWA</i>		
Projektant:	<i>Krzysztof Kozłowski</i>	83/93 B-B	
Opracował:	<i>mgr inż. Dariusz Augustyn</i> <i>mgr inż. Konrad Rembisz</i>		