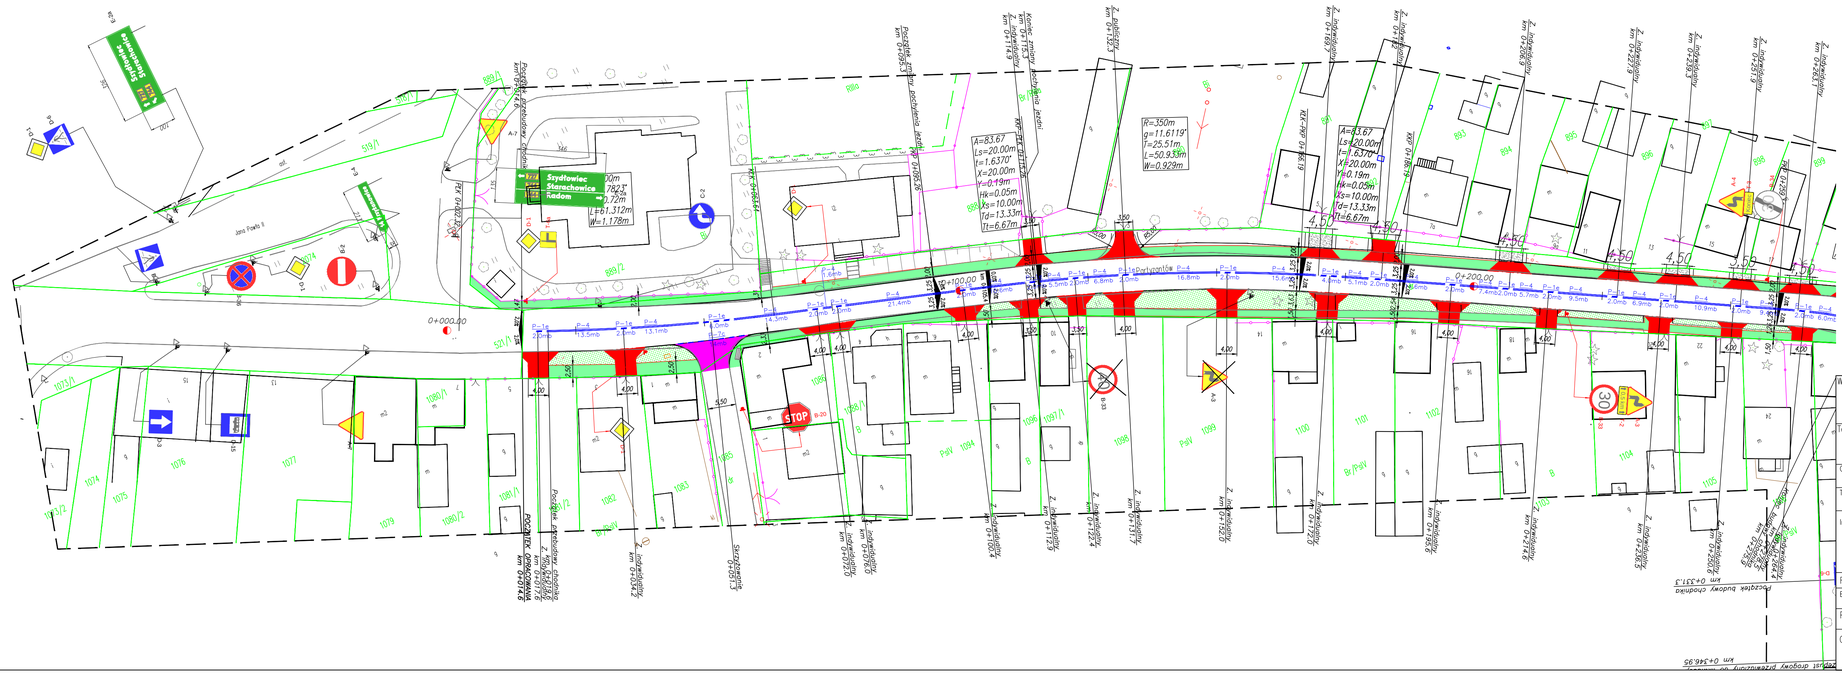

– PROJEKTOWANY KRAWĘŻNIK BETONOWY 15/30 WYSOKI
– PROJEKTOWANY KRAWĘŻNIK BETONOWY 15/30 OBNIŻONY (do 4cm – na zjazdach, do 2cm na przejściu dla pieszych)
– PROJEKTOWANY KRAWĘŻNIK BETONOWY 15/25
– PROJEKTOWANA KRAWĘDŹ JEZDNI
– PROJEKTOWANE OBRZEŻE BETONOWE 8X30
– PROJEKTOWANA KRAWĘDŹ POBOCZA
– PROJEKTOWANA KRAWĘDŹ ZJAZDU
– PROJEKTOWANE OBNIŻENIE W CHODNIKU
– PROJEKTOWANE KORYTKO GŁ.30cm NA DNIE ROWU
– PROJEKTOWANY RÓW NIEUMOCNIONY

– NAWIERZCHNIA CHODNIKA Z KOSTKI BETONOWEJ
– NAWIERZCHNIA KOSTKI BETONOWEJ NA ZJAZDACH
– NAWIERZCHNIA BITUMICZNA NA ZJAZDACH
– NAWIERZCHNIA Z KRUSZYWA NA ZJAZDACH
– NAWIERZCHNIA NA PRZEBUDOWANYCH SKRZYŻOWANIACH

D-6 – ISTNIEJĄCE OZNAKOWANIE PIONOWE
D-1 – LIKWIDOWANE OZNAKOWANIE PIONOWE
B-1 – PROJEKTOWANE OZNAKOWANIE PIONOWE
P=4 13.3mb – PROJEKTOWANE OZNAKOWANIE POZIOME

Wykonawca: MBD PROJEKT
Dariusz Augustyn
ul. Brzozowa 5
34-400 Nowy Targ

Temat: *Przebudowa drogi powiatowej nr 3545 W Wierzbica – Polany – Krzyżanowice*

Część: PROJEKT STAŁEJ ORGANIZACJI RUCHU — Nr rys.: 2.1
Tytuł rys.: PLAN SYTUACYJNY – cz.1 — Skala: 1:500 — Data: kwiecień 2015

Inwestor: Powiatowy Zarząd Dróg Publicznych, ul. Graniczna 24, 26-600 Radom

Lokalizacja:
Województwo: mazowieckie
Powiat: radomski
Miejscowość: Wierzbica– Polany

Funkcja:	Imię, Nazwisko:	Nr uprawnień	Podpis:
Branża:	DROGOWA		
Projektant:	Krzysztof Kozłowski	83/93 B-B	
Opracował:	mgr inż. Dariusz Augustyn		
	mgr inż. Konrad Rembisz		