


LEGENDA:

— projektowany odcinek drogi powiatowej nr 3526W

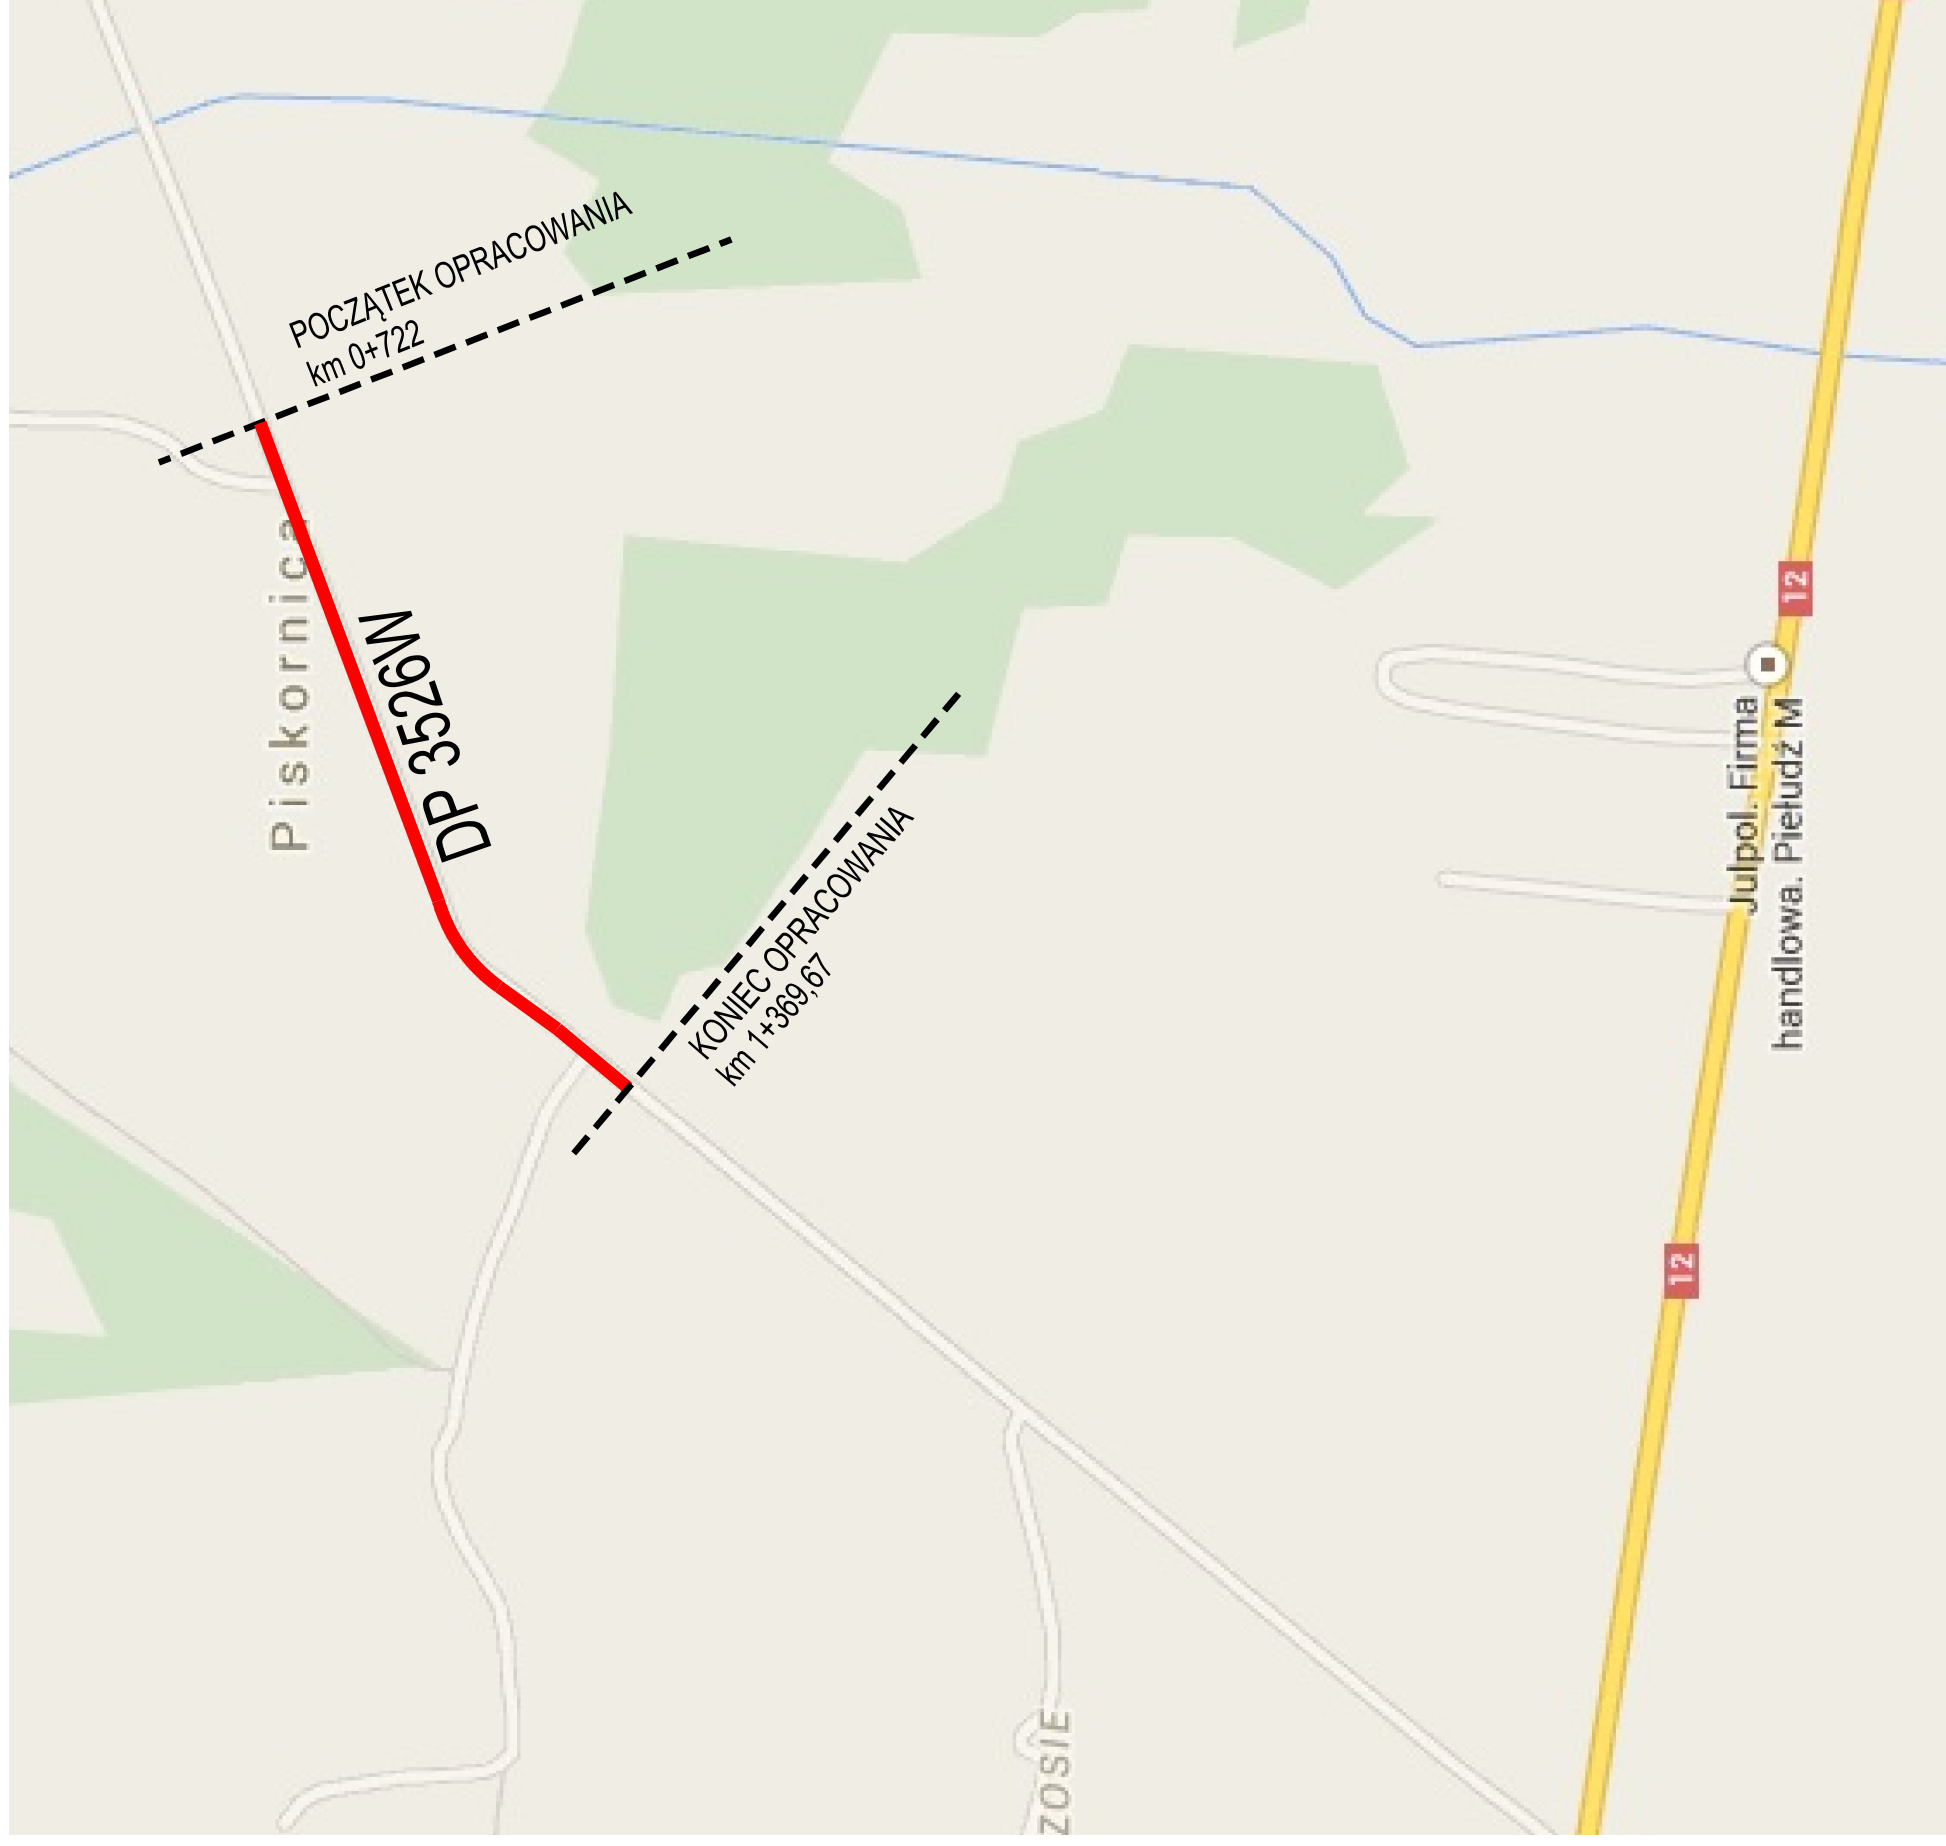

Inwestor/Zamawiający:

POWIATOWY ZARZĄD DRÓG PUBLICZNYCH W RADOMIU
 ul. Graniczna 24 26-600 Radom
 tel./fax (+48) 365 58 01
 email: pzd@spradom.eu



Wykonawca:

VEGMAR JAKUB KRAWCZYK
 ul. Konarskiego 12A
 05-500 Piaseczno
 tel./fax (+48) 811 82 42,
 tel. kom. (+48) 602 139 935



Nazwa opracowania:

Opracowanie dokumentacji projektowej na przebudowę drogi powiatowej nr 3526 W Piskornica - DK nr 12 na odc. długości ok. 0,67 km

Funkcja, imię, nazwisko / nr upr. bud.:

Podpis:

Projektant:
 mgr inż. Jakub Krawczyk
 upr. do projektowania i nadzoru w specjalności drogowej
 nr IMZ/1555/P/000/08

Sprawdzający:
 mgr inż. Wioletta Rusek
 upr. do projektowania i nadzoru w specjalności drogowej
 nr IMZ/1555/P/000/08

Opracowyjący:

Michał Hapon

Faza opracowania:

PROJEKT WYKONAWCZY

Data:

16.12.2014r.

Tytuł rysunku:

Plan orientacyjny

Skala:

1:25000

Nr rysunku:

100-049

Nr rysunku:

1

Nr arkusza:

1/1

Prawa autorskie zastrzeżone. Ustawa z dn. 4 lutego 1984r.