




TYPOWE ROZWIĄZANIE ZJAZDU INDYWIDUALNEGO NA ODCINKACH Z PRZYLAGĄCZYM DO JEZDNI CHODNIKIEM

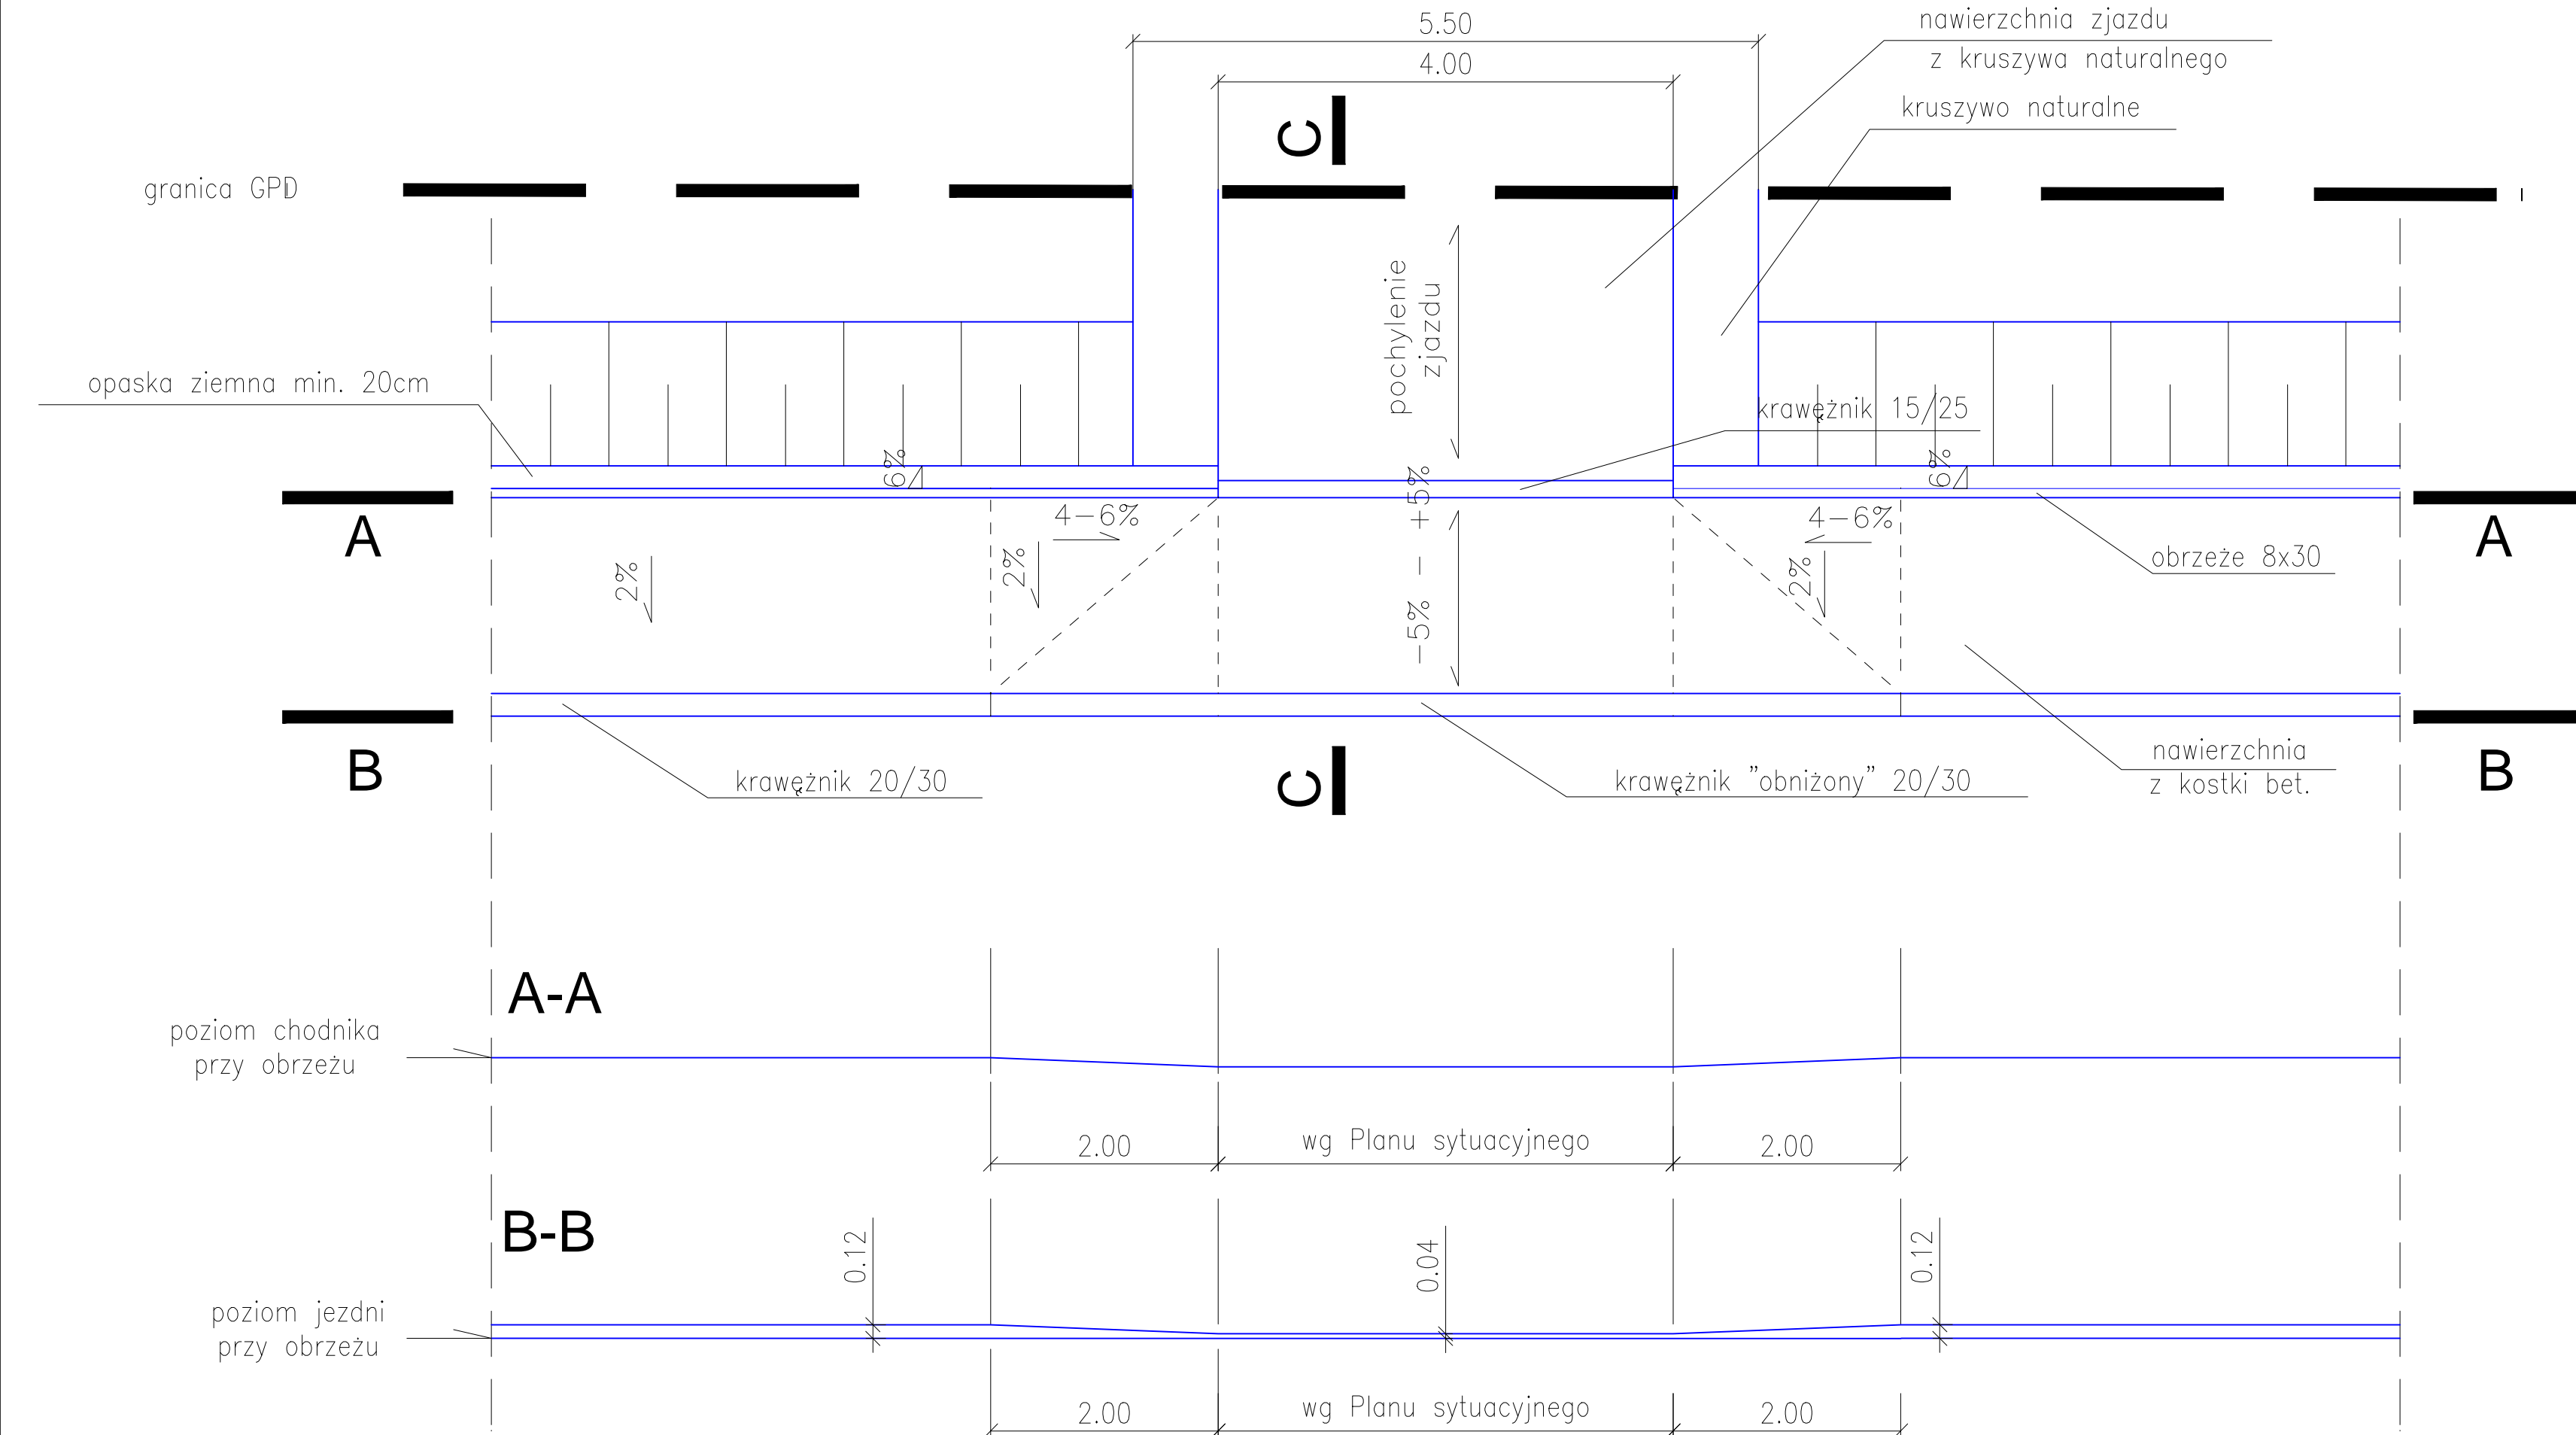


C-C

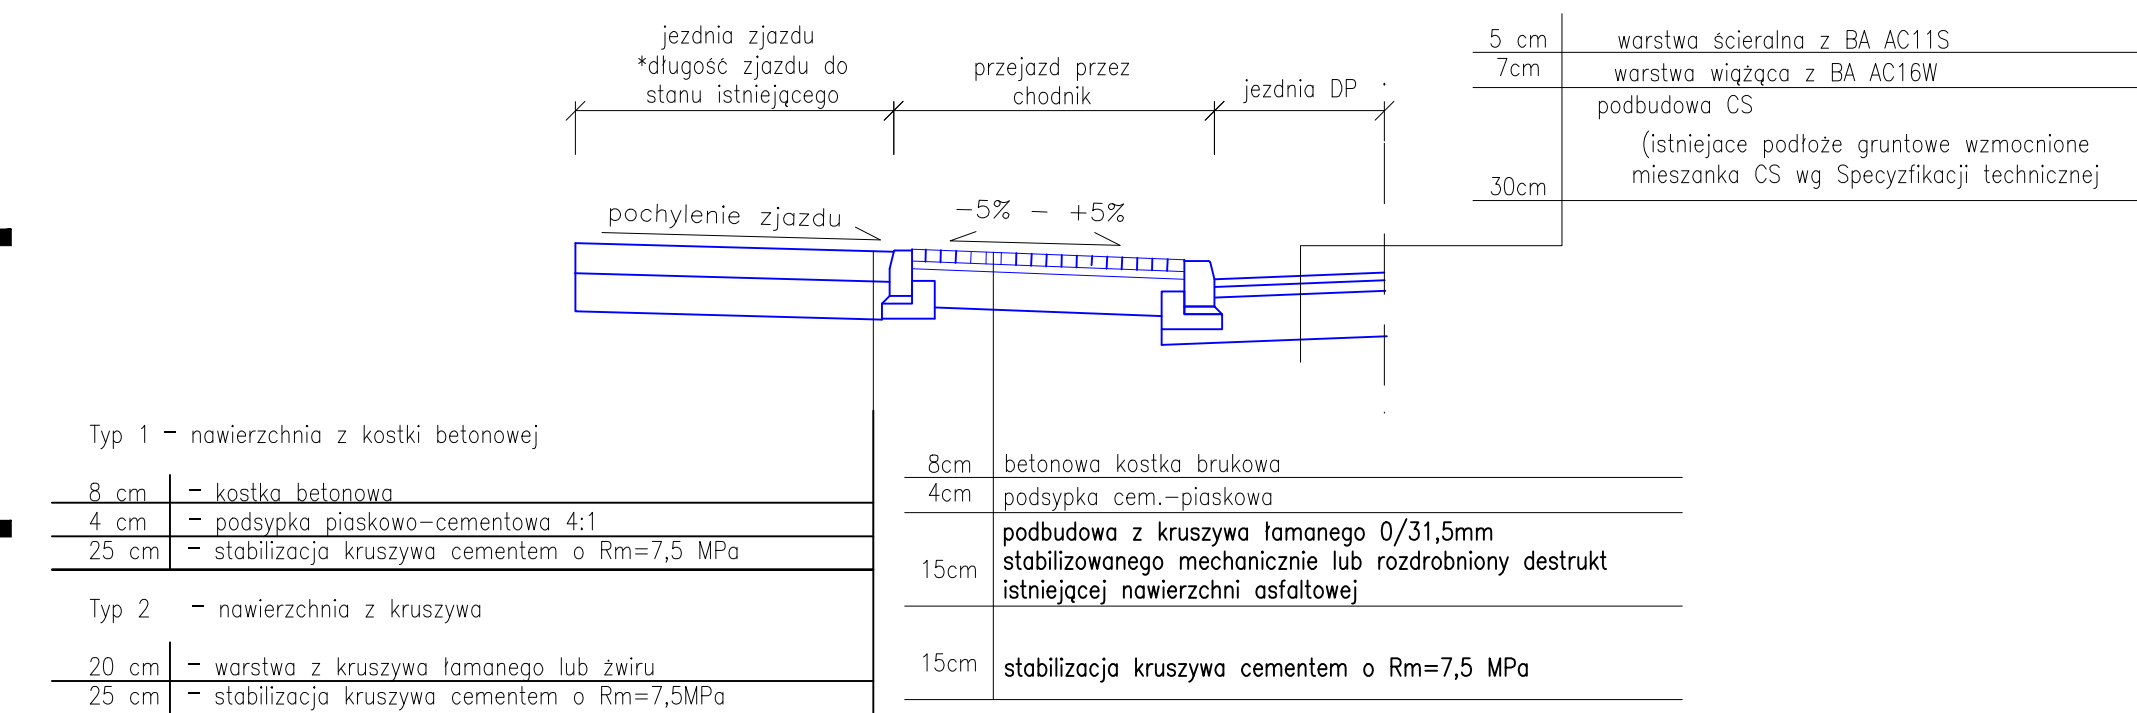


FRAGMENT PRZEKROJU TYPOWEGO W REJONIE ZJAZDU INDYWIDUALNEGO O NAWIERZCHNI Z KOSTKI LUB KRUSZYWA

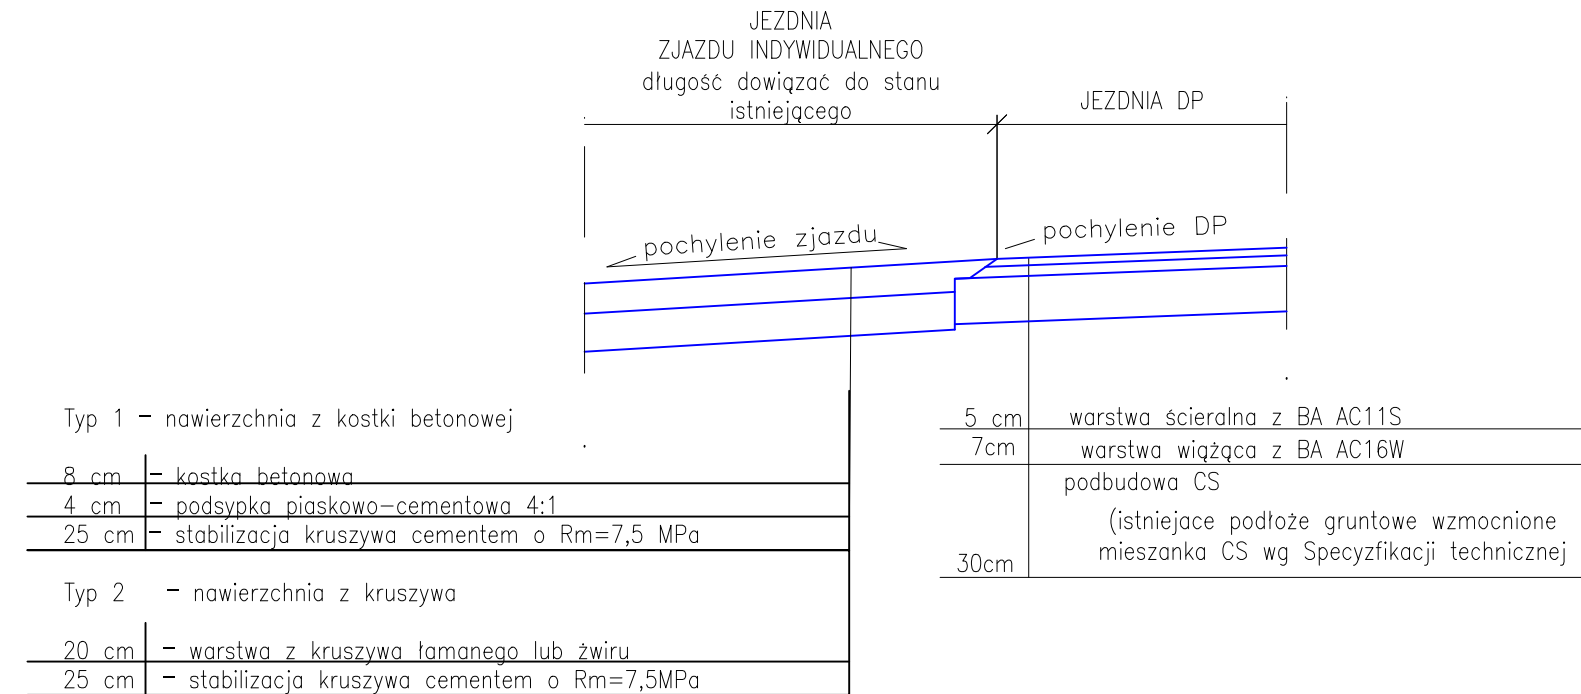

FRAGMENT PRZEKROJU TYPOWEGO W REJONIE POŁĄCZENIA NAWIERZCHNI ASFALTOWEJ Z NAWIERZCHNIĄ Z KRUSZYWA NA WŁOTACH DRÓG DOJAZDOWYCH

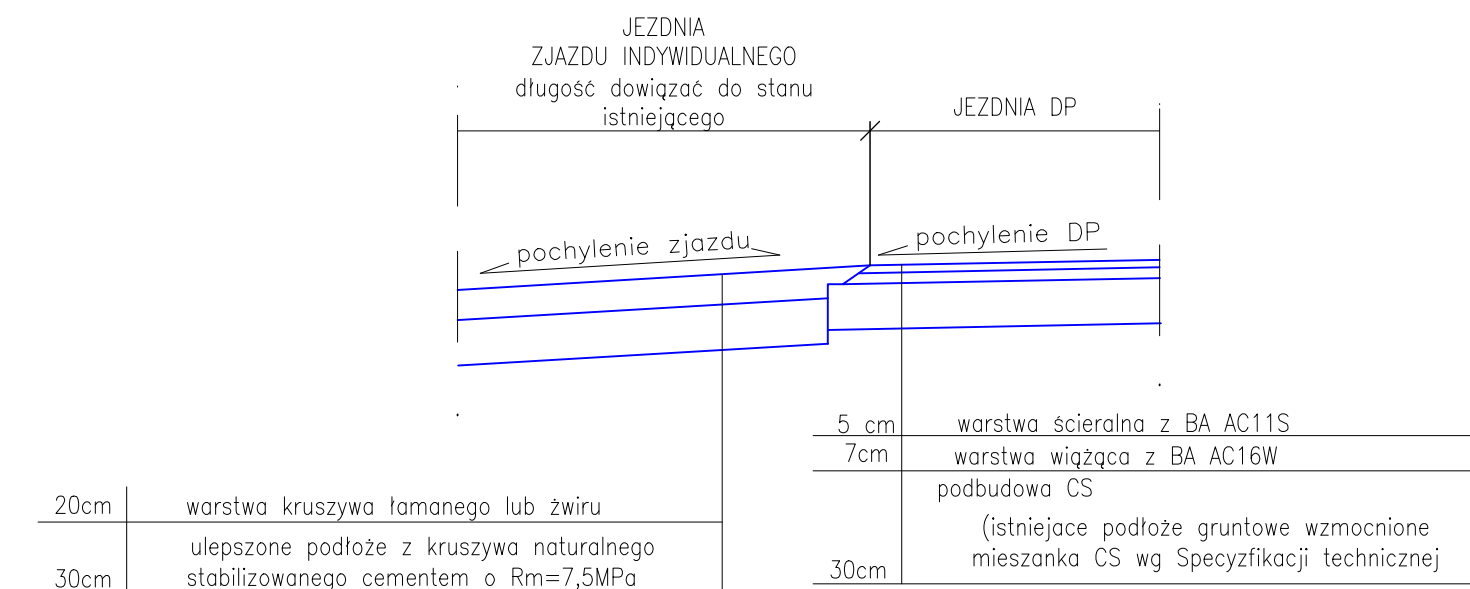

FRAGMENT PRZEKROJU TYPOWEGO W REJONIE SKARPY UMOCNIONEJ KORYTKIEM ŚCIEKOWYM

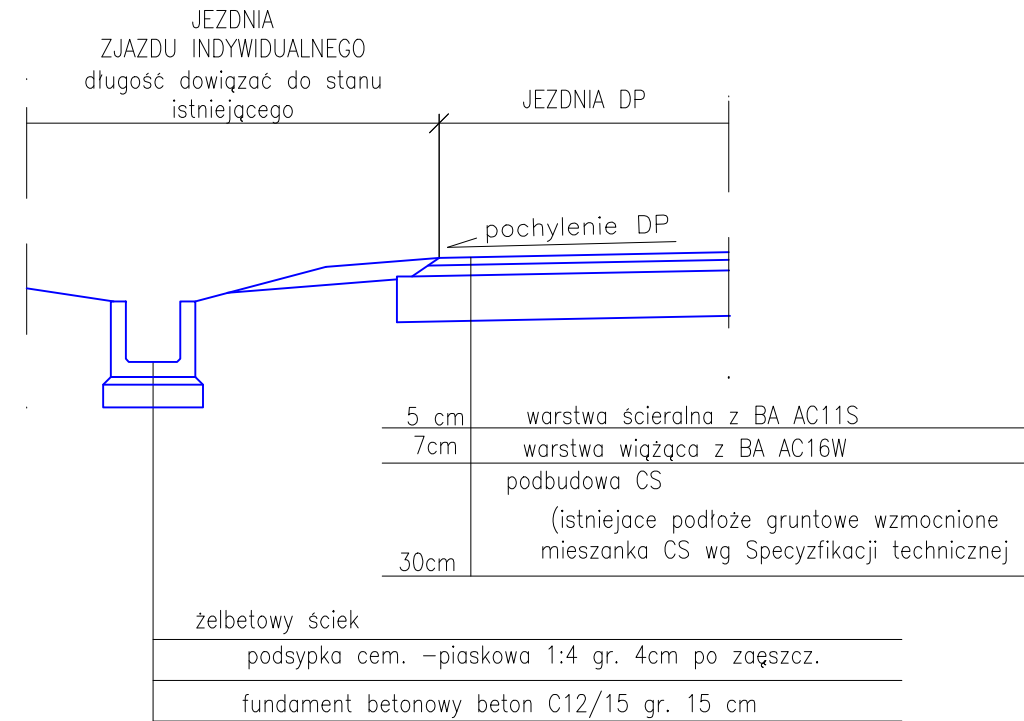

Investor/Zamawiający: **POWIATOWY ZARZĄD DRÓG PUBLICZNYCH W RADOMIU**  
**ul. Graniczna 24 26-600 Radom**  
**tel./fax (+48) 365 58 01**  
**email: pzd@spradom.eu**

Wykonawca: **VEGMAR JAKUB KRAWCZYK**  
**ul. Konarskiego 12A**  
**05-500 Piaseczno**  
**tel./fax (+48) 811 82 42,**  
**tel. kom. (+48) 602 139 935**

Nazwa opracowania: **Opracowanie dokumentacji projektowej na przebudowę drogi powiatowej nr 3526 W Piskornica - DK nr 12 na odc. długości ok. 0,67 km**

Funkcja, imię, nazwisko / nr upr. bud.:  
Projektant: mgr inż. Jakub Krawczyk  
upr. do projektowania bez ograniczeń w specjalności drogowej nr MA20333.POOD08  
Sprawdzający: mgr inż. Wioletta Rusek  
upr. do projektowania bez ograniczeń w specjalności drogowej nr MA20336.POOD08  
Opracowujący:  
Faza opracowania: **PROJEKT WYKONAWCZY**  
Data: **10.12.2014r.**

Tytuł rysunku: **Przekroje normalne**  
Skala: **1:100**  
Nr rysunku: **100-049**  
Nr arkusza: **4**  
Nr arkusza: **2/3**

Prawa autorskie zastrzeżone. Ustawa z dn. 4 lutego 1994 r.