

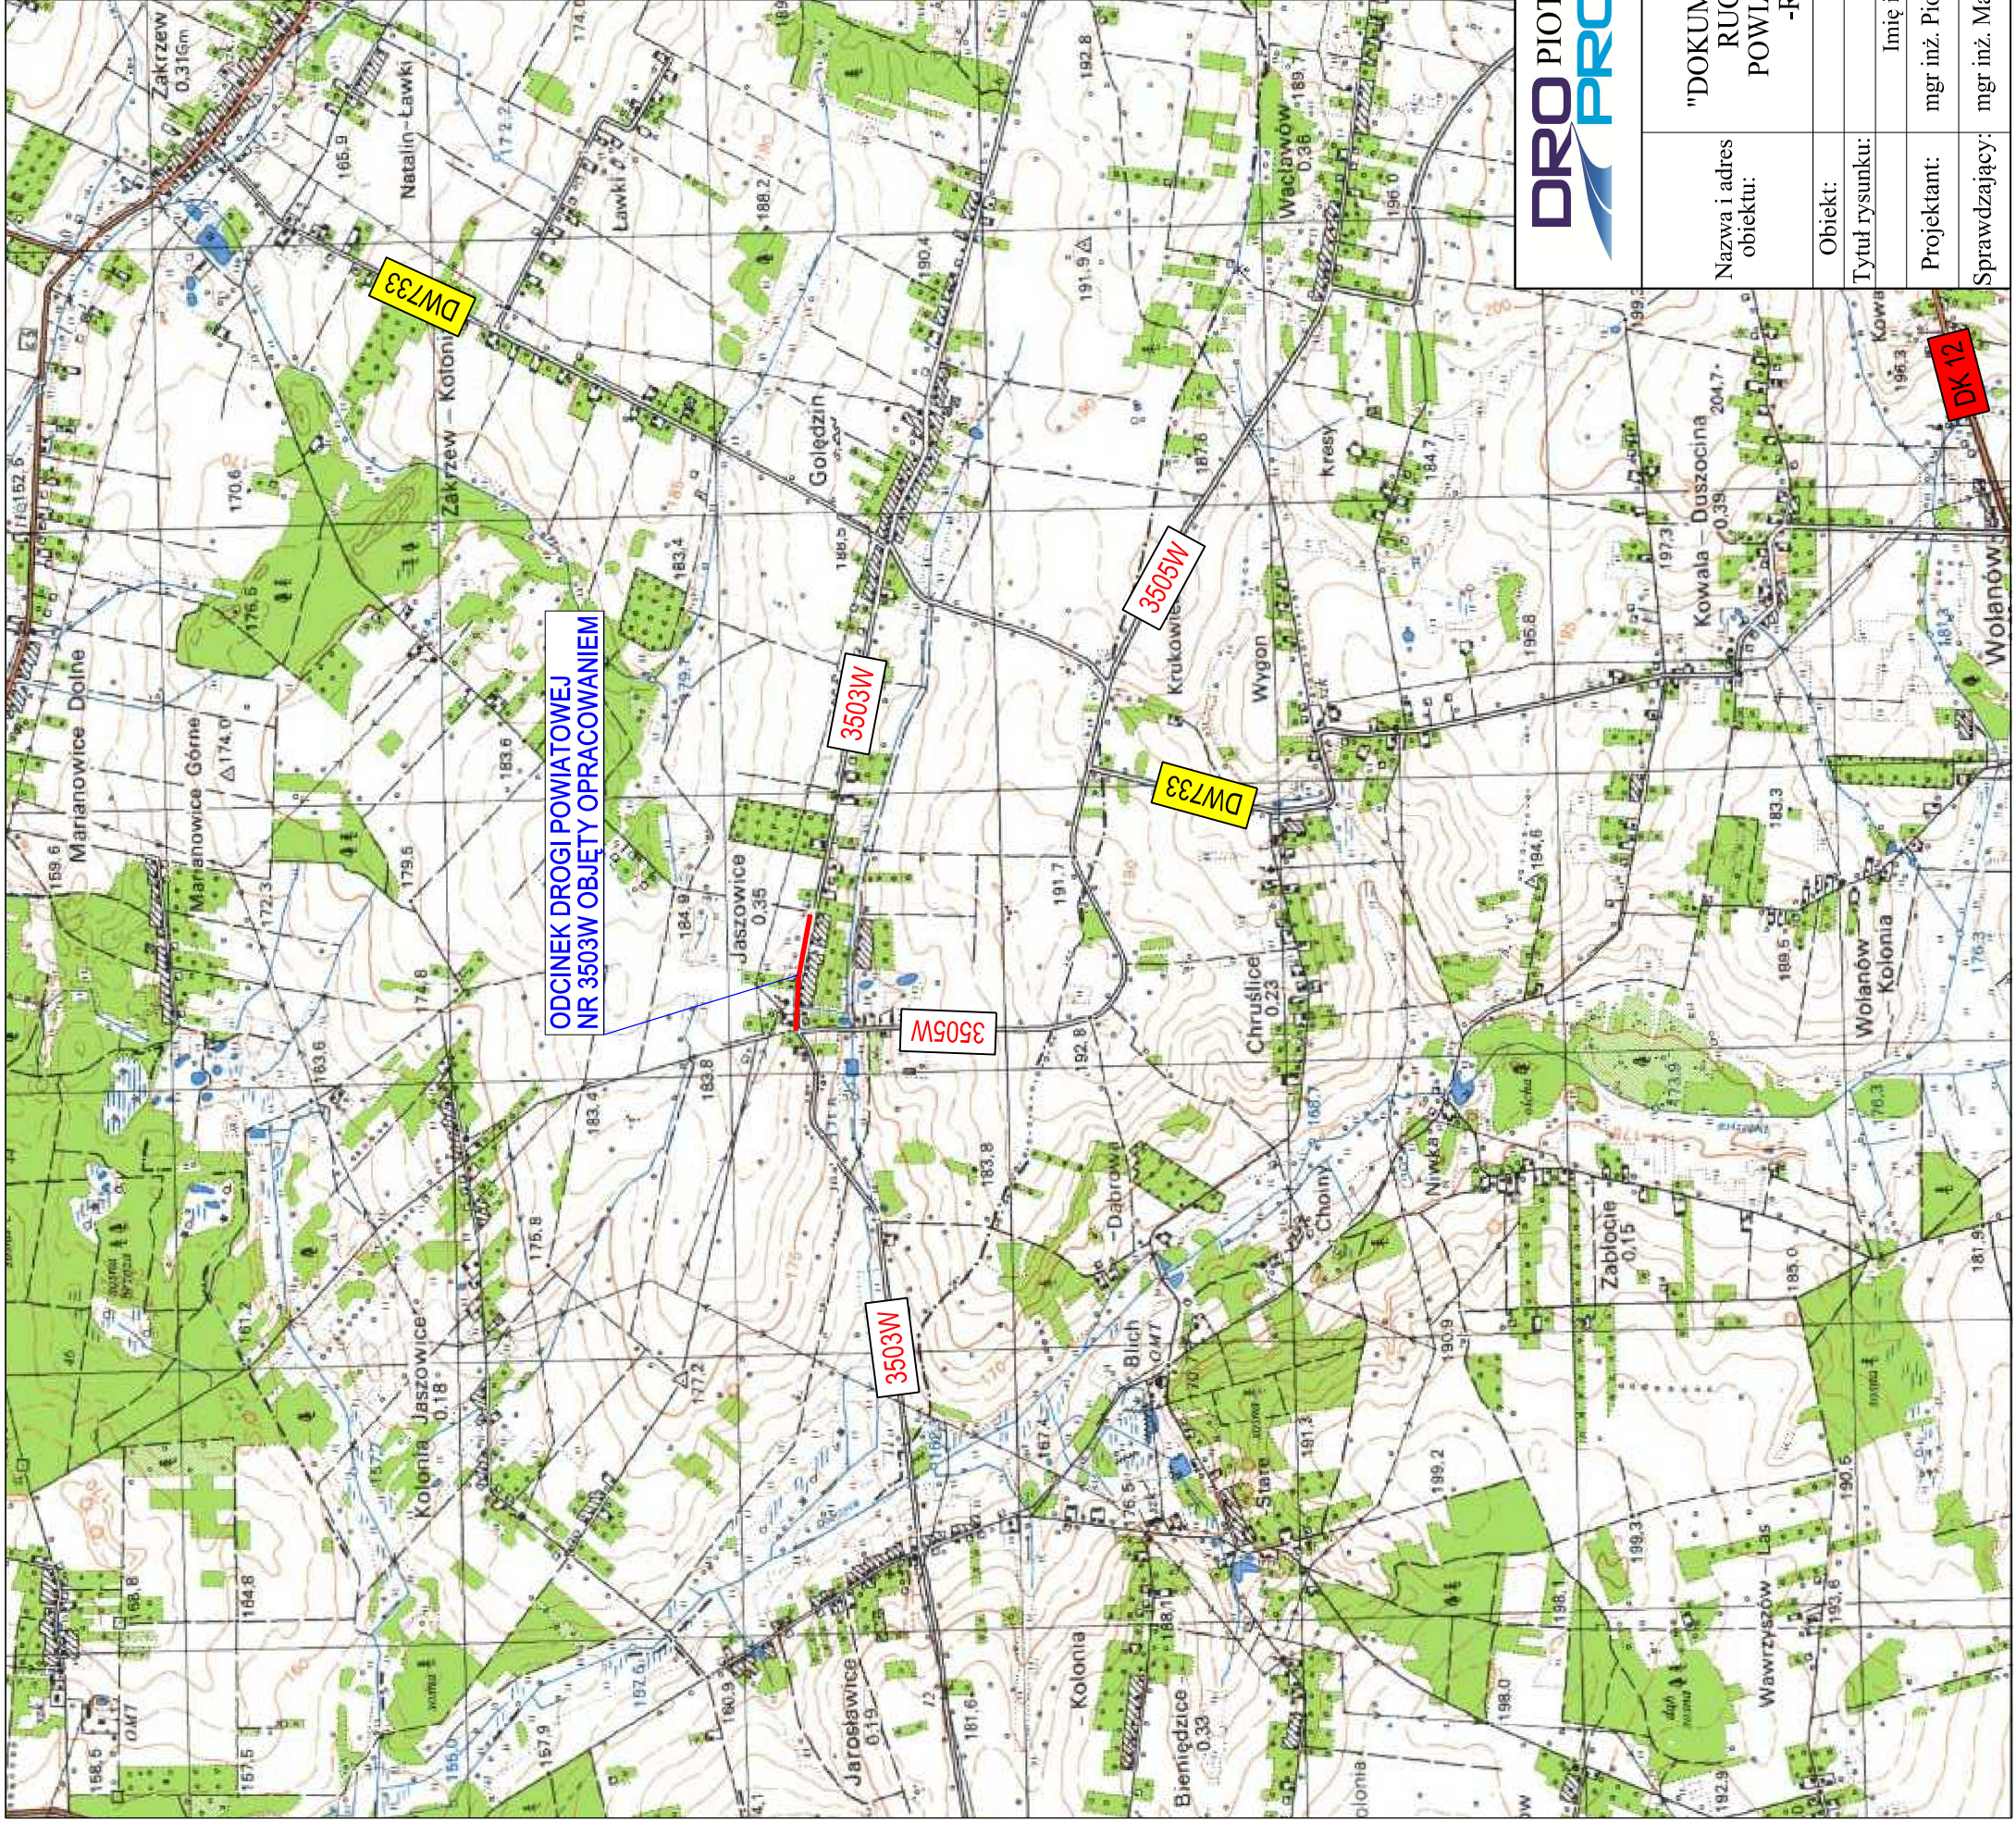


Plan orientacyjny
skala 1:250 000

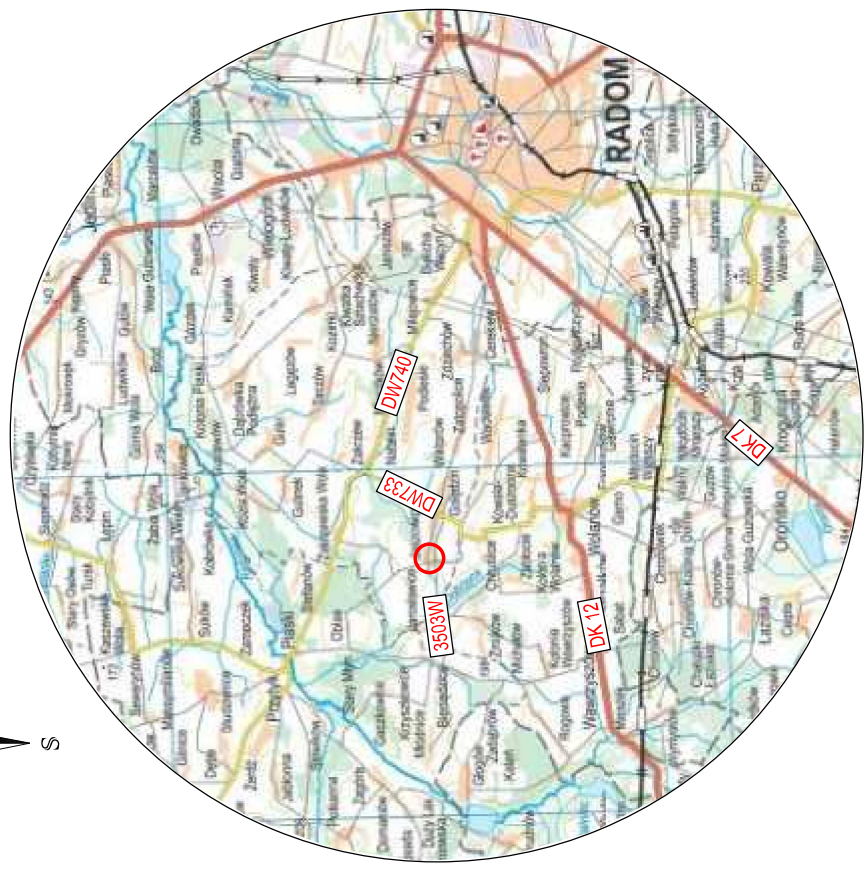

LEGENDA:

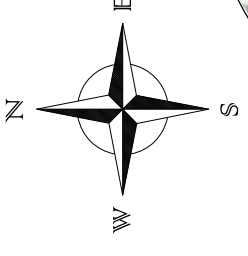

- droga powiatowa nr 3503W objęta opracowaniem

DRO PIOTR PORCZYK
PROJEKT

UL. POSLAŃCÓW 3
04-409 WARSZAWA
TEL. 691945647 WWW.DROPROJEKT.COM.PL

Nazwa i adres obiektu:	PROJEKT WYKONAWCZY "DOKUMENTACJA PROJEKTOWA NA POPRAWĘ BEZPIECZEŃSTWA RUCHU DROGOWEGO W REJONIE SKRZYŻOWANIA DRÓG POWIATOWYCH 3503W MŁODNICE-JAROSŁAWIEC-CEREKIEW -RADOM I 3505W JASZOWICE-WACŁAWÓW-SŁAWNO"			Nr egz.
	Obiekt:	DROGA		Skala: 1:25 000 1:250 000
Tytuł rysunku:	PLAN ORIENTACYJNY			
Projektant:	Imię i nazwisko	Specjalność	Podpis	Nr rys.
Sprawdzający:	mgr inż. Piotr Porczyk	MAZ/0175/POOD/11	drogowa	Data: wrzesień 2015
	mgr inż. Mariusz Duma	MAZ/0394/POOD/11	drogowa	