SZCZEGÓŁ WLOTU ROWU KRYTEGO Z OSADNIKIEM
skala 1:25

PRZEKRÓJ PODŁUŻNY 1-1

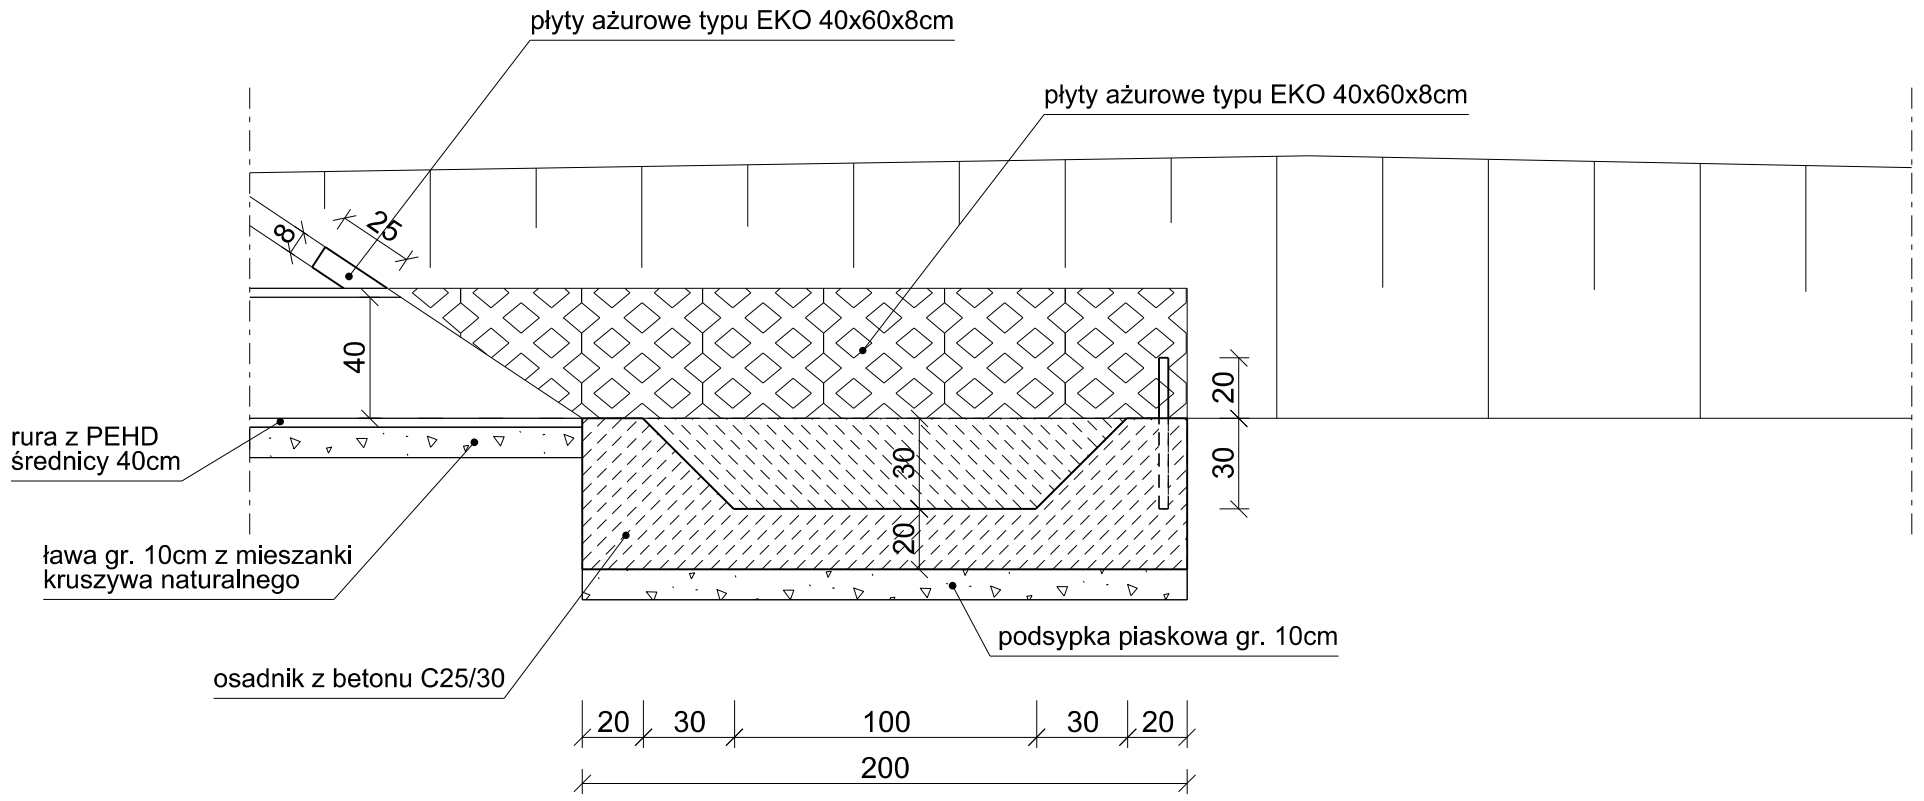

PRZEKRÓJ 2-2

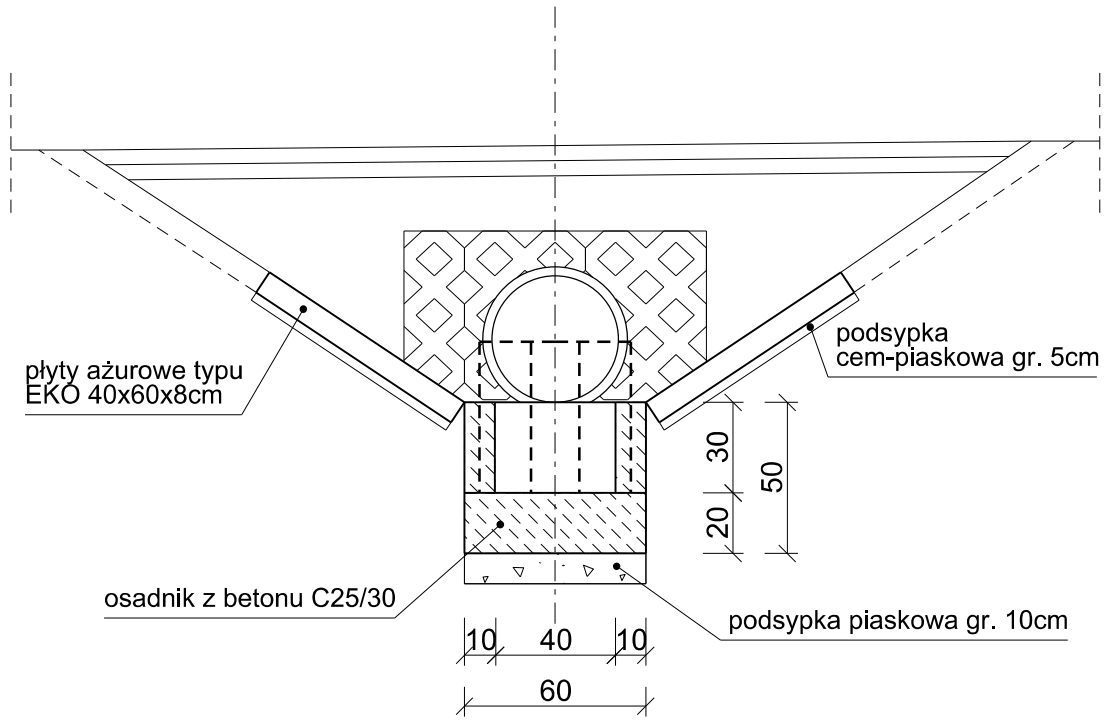

WIDOK Z GÓRY

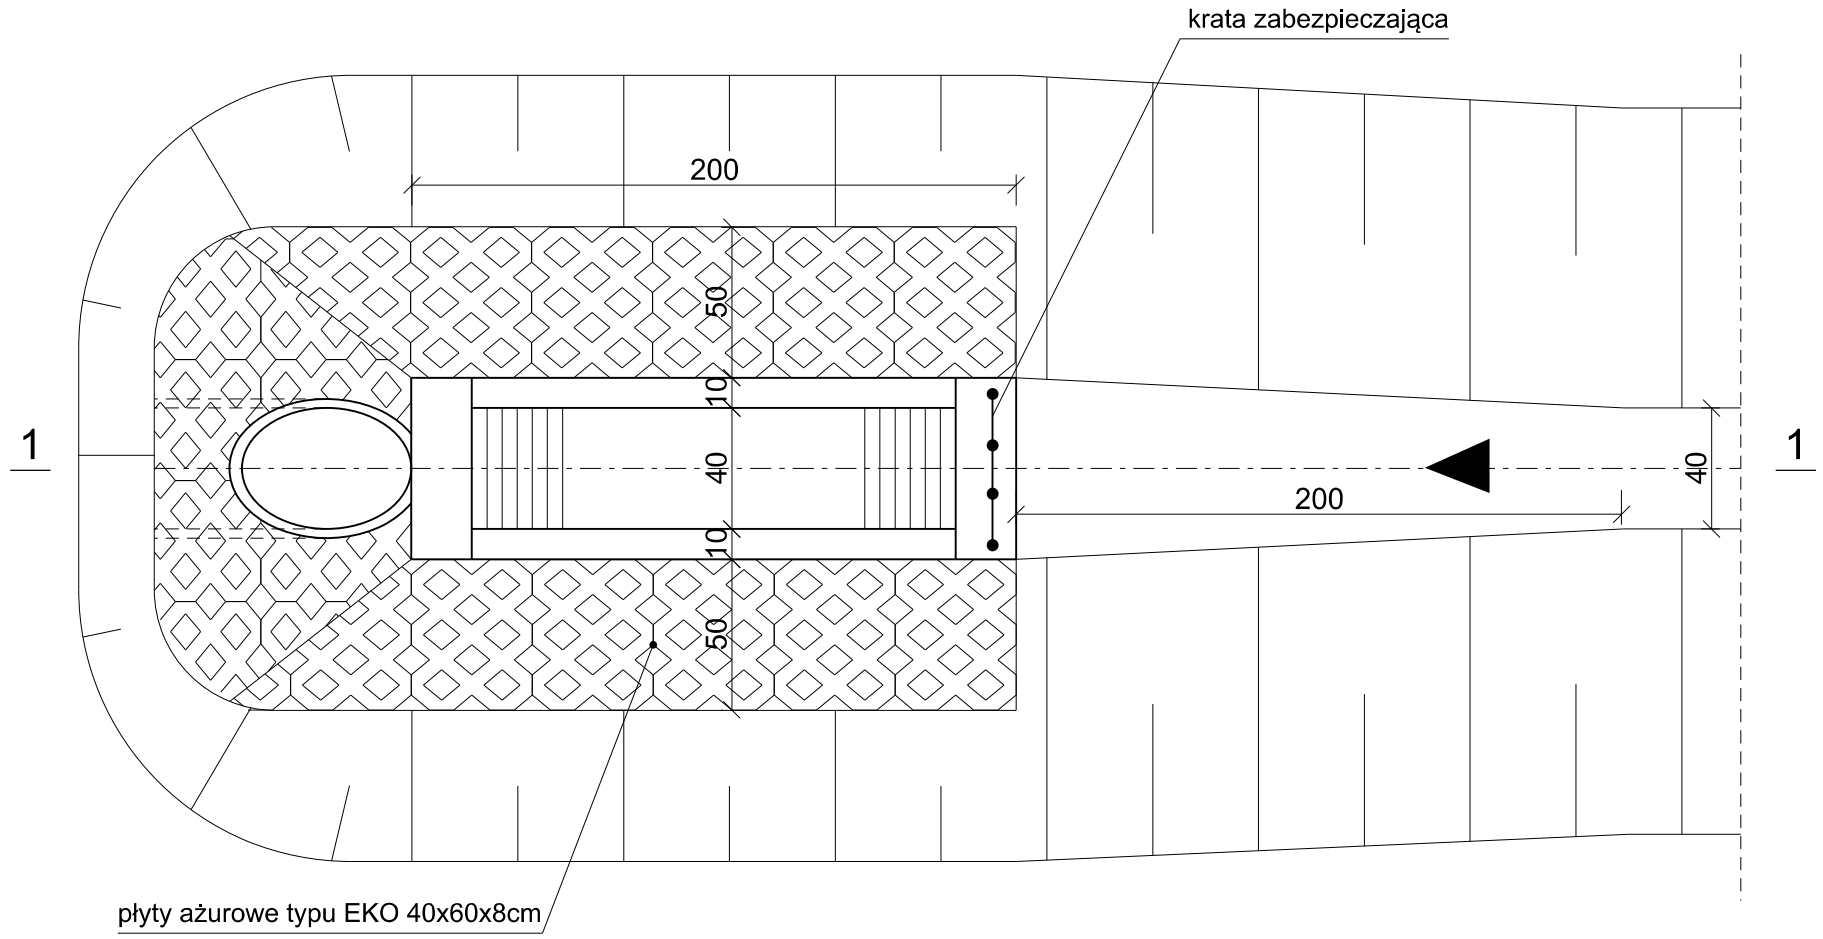

Krata zabezpieczajaca
wlot do osadnika

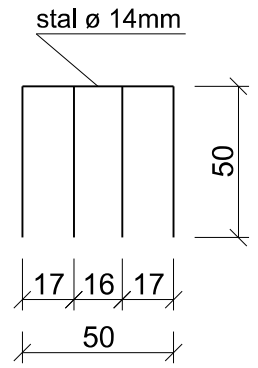

DRO PROJEKT PIOTR PORCZYK
UL. POSŁAŃCÓW 3
04-409 WARSZAWA
TEL. 691945647 WWW.DROPROJEKT.COM.PL

Nazwa i adres obiektu:	PROJEKT WYKONAWCZY "DOKUMENTACJA PROJEKTOWA NA POPRAWĘ BEZPIECZEŃSTWA RUCHU DROGOWEGO W REJONIE SKRZYŻOWANIA DRÓG POWIATOWYCH 3503W MŁÓDNICE-JAROSŁAWIEC-CEREKIEW -RADOM I 3505W JASZOWICE-WACŁAWÓW-SŁAWNO"				Nr egz.	
Obiekt:	DROGA				Skala:	1:25
Tytuł rysunku:	SZCZEGÓŁ WLOTU ROWU KRYTEGO Z OSADNIKIEM				Nr rys.	5.4
	Imię i nazwisko	Nr uprawnień	Specjalność	Podpis		
Projektant:	mgr inż. Piotr Porczyk	MAZ/0175/POOD/11	drogowa		Data:	wrzesień 2015
Sprawdzający:	mgr inż. Mariusz Duma	MAZ/0394/POOD/11	drogowa			