



Odcinek I km 0+000 - km 0+435 dł 435.00 m  
Odcinek II km 1+206 - km 1+571 dł 365.00 m

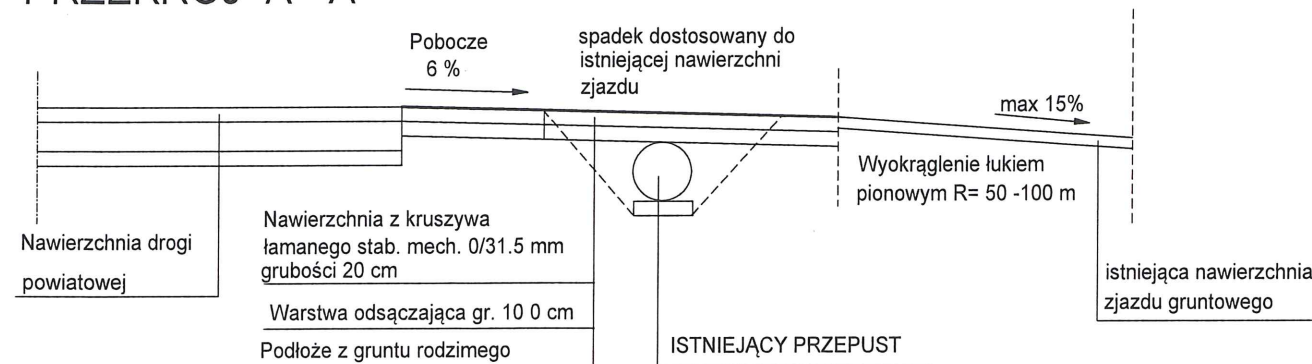

PRZEKRÓJ B - B ( W OSI PRZEPUSTU )

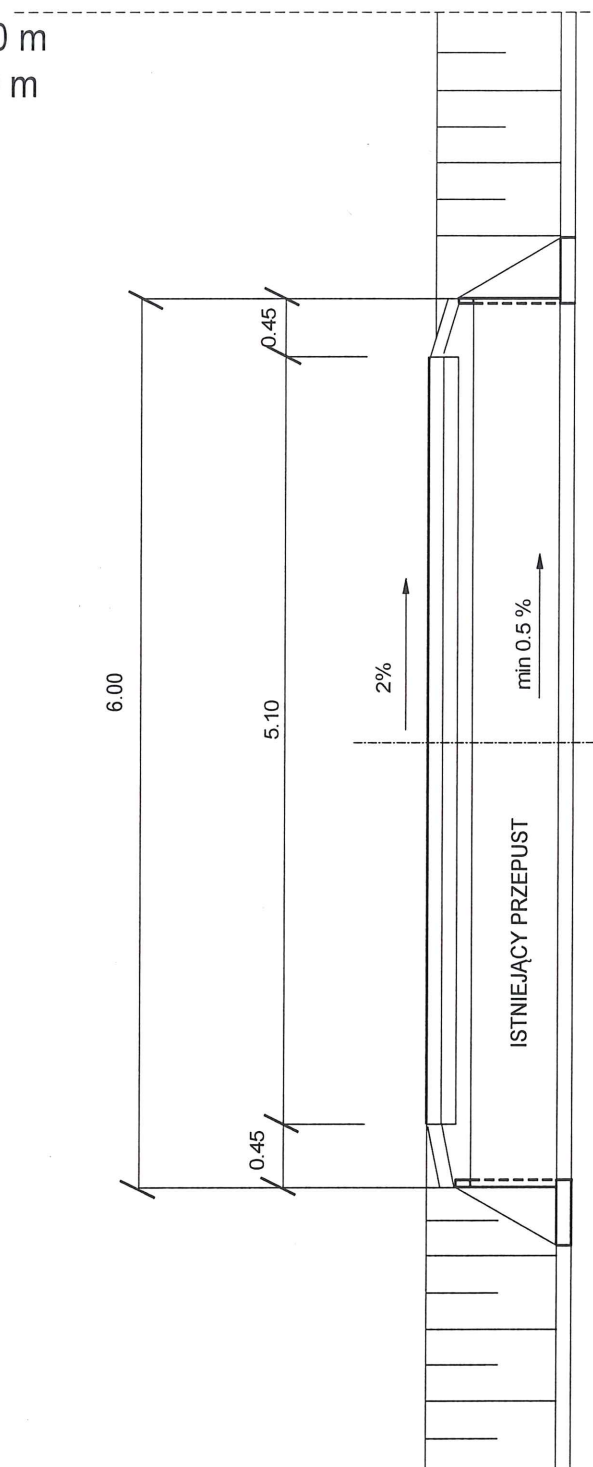

Temat:	Remont drogi powiatowej nr 3501W Wrzeszczów - Wrzos - Domaniów od km 0+000 do km 0+435 i od km 1+206 do km 1+571		
Tytuł rysunku:	ZJAZD INDYWIDUALNY		
Projektował:	Rafał Zych		
Opracował:			
Data:		Skala	1:50