REMONT DROGI POWIATOWEJ nr 3529W KIEDRZYŃ - MAŁĘCZYN - do drogi krajowej nr 9

Odcinek od km 0+000 do km 1+625.00

Przekrój drogowy ze spadkiem daszkowym

Odcinek od km 0+000 do km 1+393.00

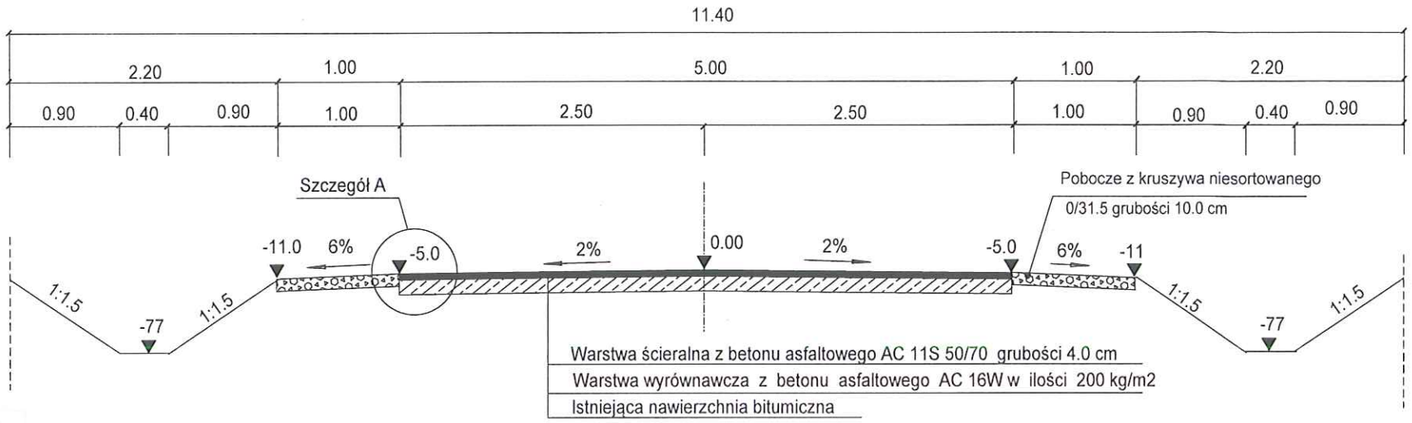

Przekrój drogowy na łuku

Odcinek od km 1+393.00 do km 1+406.50

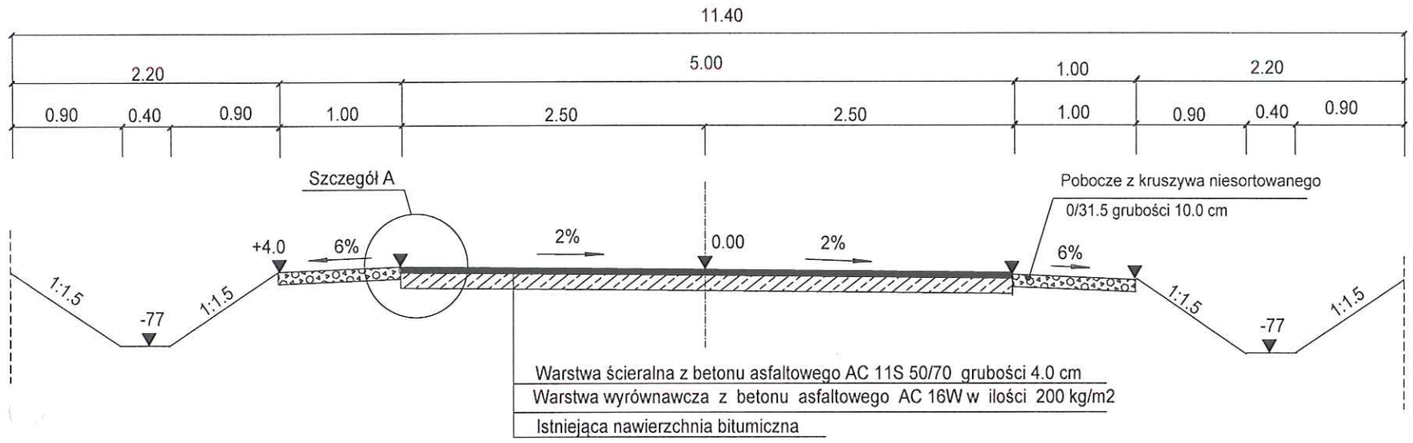

Przekrój drogowy ze spadkiem daszkowym

Odcinek od km 1+406.50 do km 1+625.00

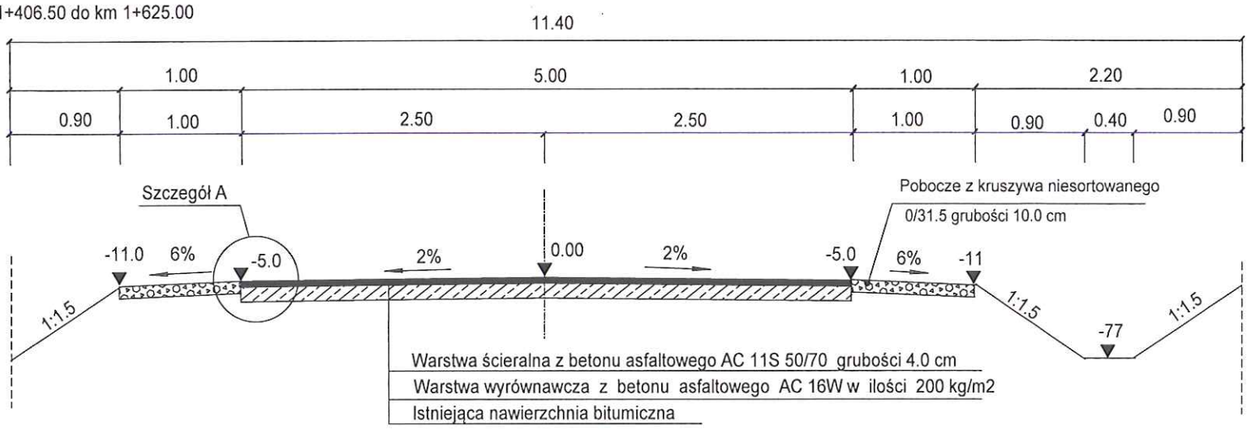

SZCZEGÓŁ KONSTRUKCYJNY - A (naprawa przełomu)

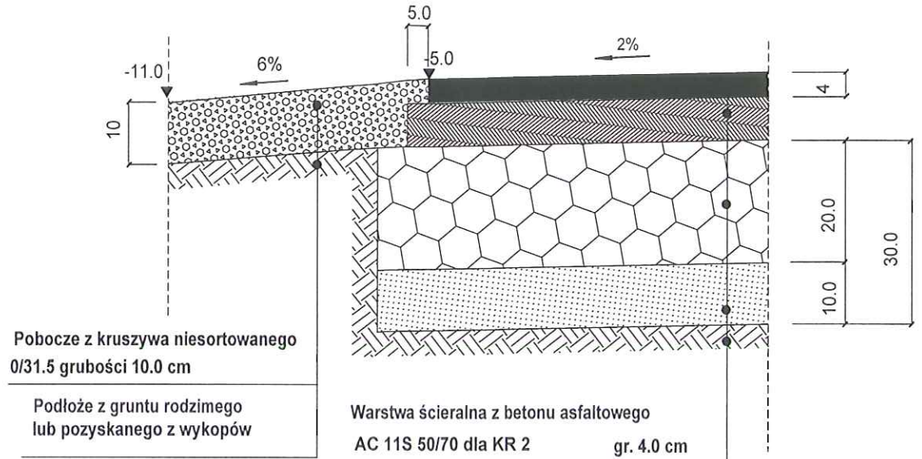

Temat:	Remont drogi powiatowej nr 3529W Kiedrzyń - Małęczyn - do drogi krajowej nr 9 Odcinek od km 0+000.00 do km 1+625.00		
Tytuł rysunku:	PRZEKROJR NORMALNE I KONSTRUKCYJNE		
Sporządził	Rafał Zych		
Sprawdził			
Data:		Skala	1:50 1:10