


REMONT DROGI POWIATOWEJ nr 3501W WRZESZCZÓW - WRZOS - DOMANIÓW

Odcinek I km 0+000 - km 0+435 dł 435.00 m

Odcinek II km 1+206 - km 1+571 dł 365.00 m


Przekrój drogowy ze spadkiem daszkowym

odcinek km 0+000 - km 0+050.00

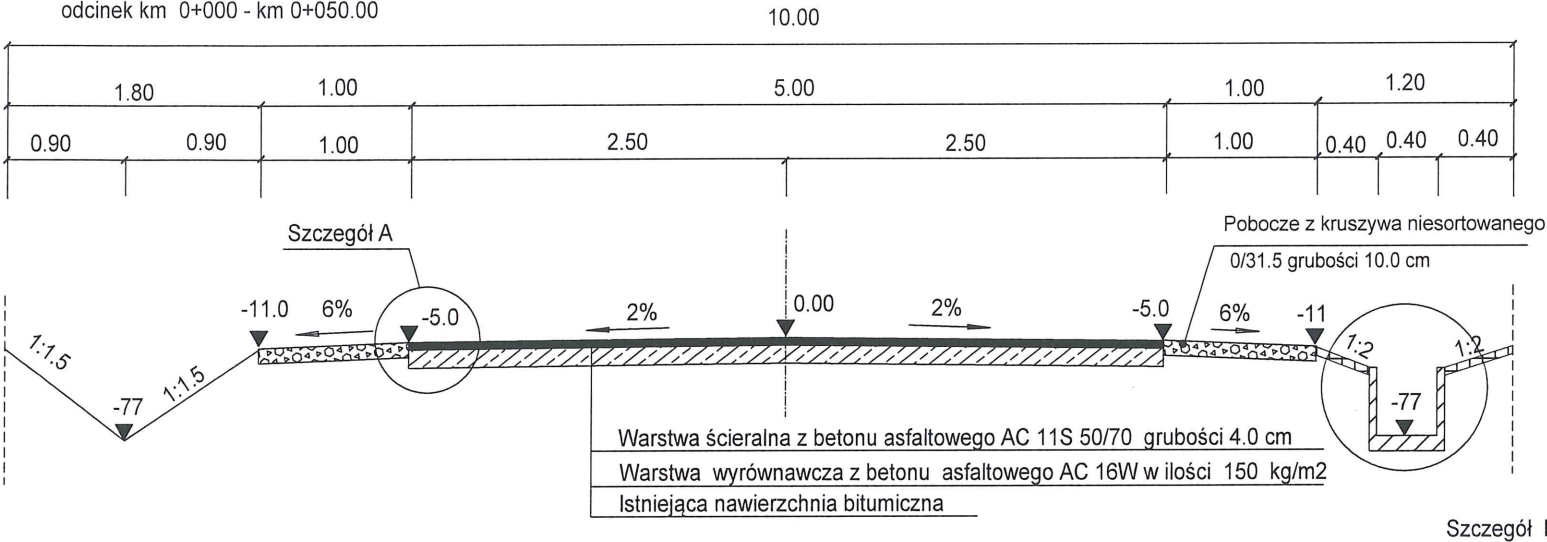


Przekrój drogowy na łuku

odcinek km 0+347.00 - km 0+425.00

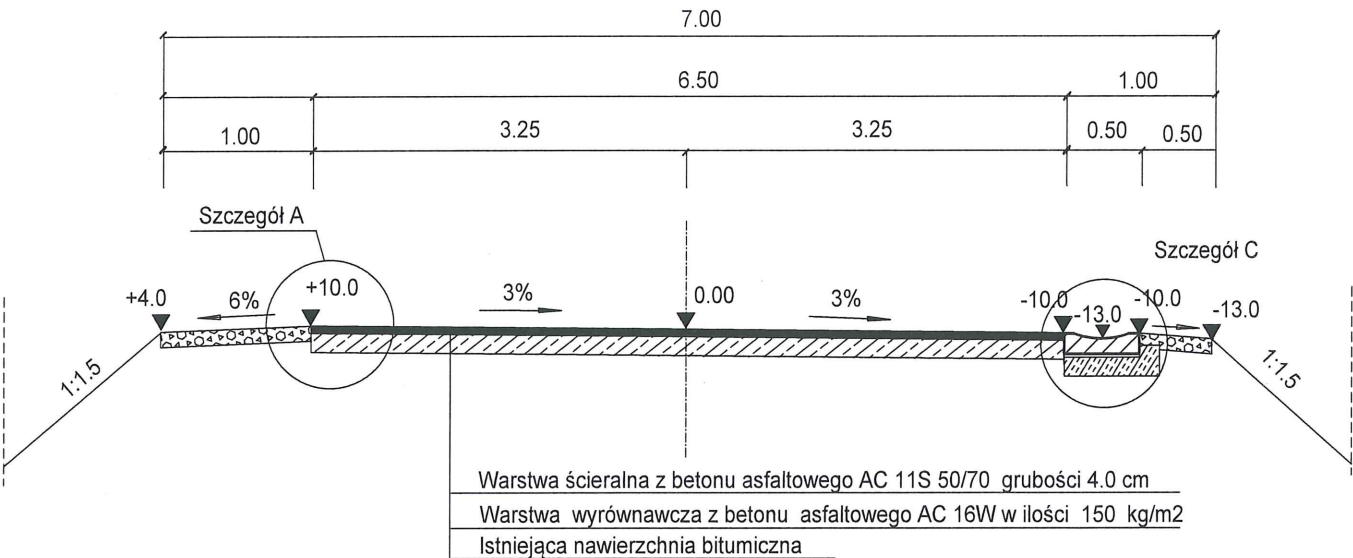


Przekrój drogowy ze spadkiem daszkowym

odcinek od km 0+050 - klm 0+266

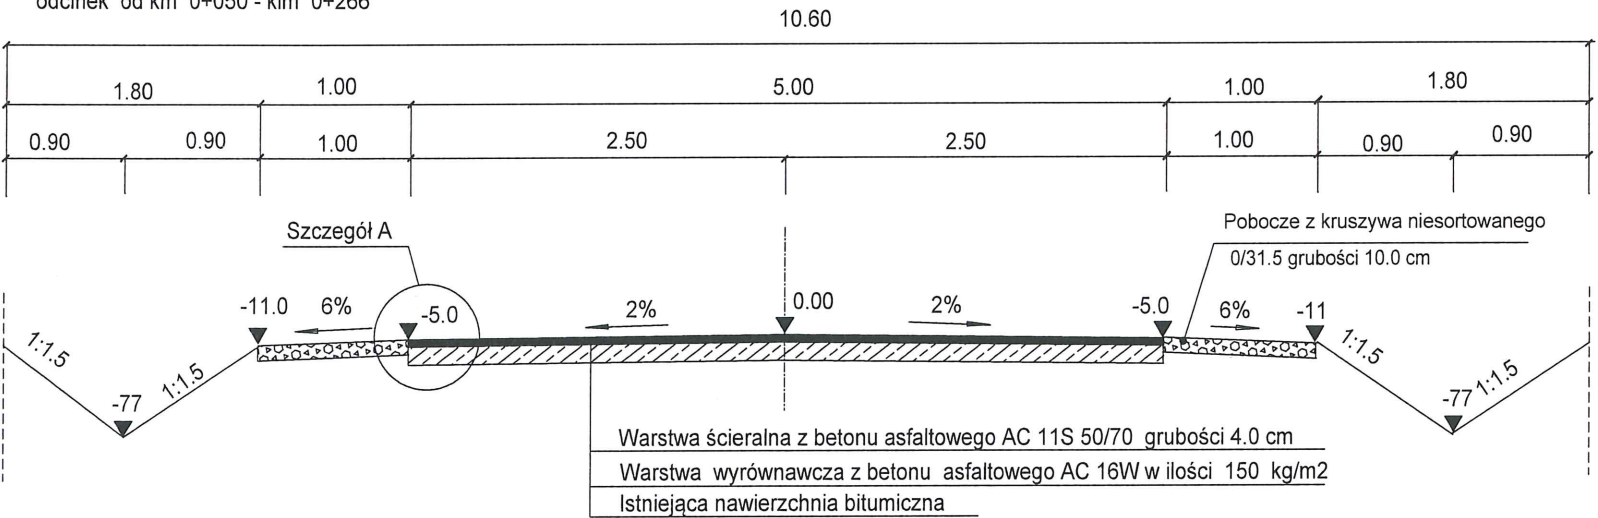

Przekrój drogowy ze spadkiem daszkowym

odcinek od km 0+287 - km 0+347

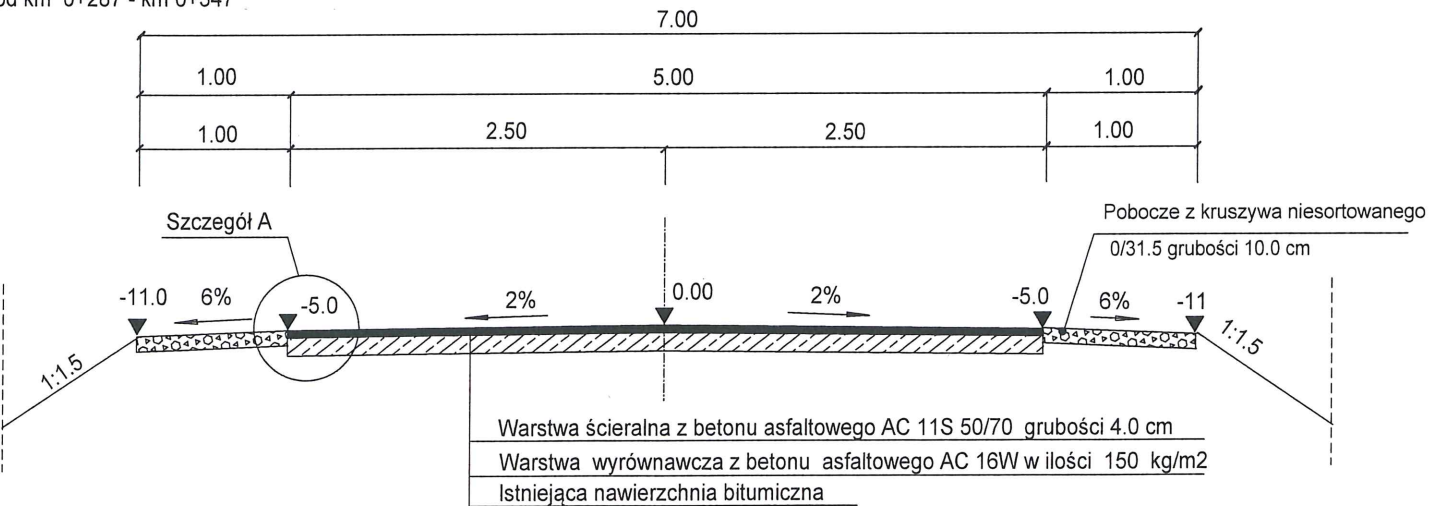

Temat:	Remont drogi powiatowej nr 3501W Wrzeszczów - Wrzos - Domaniów od km 0+000 do km 0+435 i od km 1+206 do km 1+571	
Tytuł rysunku:	PRZEKROJR NORMALNE I KONSTRUKCYJNE	
Sporządził		
Sprawdził		
Data:		Skala 1:50 1:10