
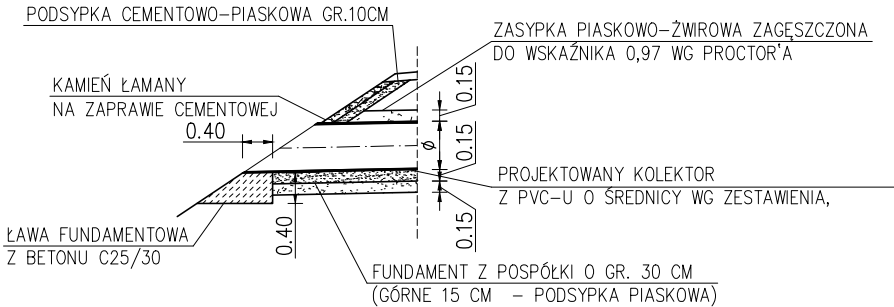


UMOCNIENIE WYLOTU
KAMIENIEM ŁAMANYM NA ZAPRAWIE

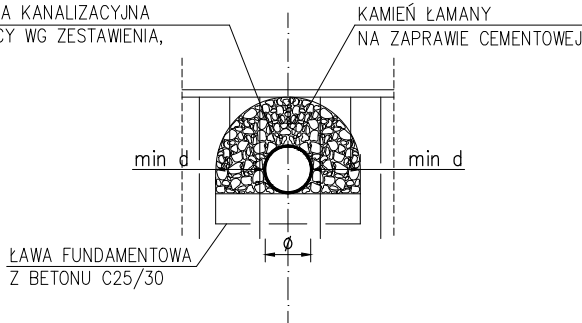

Nr Wylotu	Średnica	Rz. wylotu	Rz, dna odbiornika
W4	400	192,69	192,49
W5	315	192,49	192,49

WYMAGANIA DOTYCZĄCE ZASYPU PIASKOWO-ŻWIROWEGO

- WSKAŹNIK ZAGĘSZCZENIA 0,97 WEDŁUG PROCTOR'A
(W BEZPOŚREDNIM ŚĄSIĘDZTWIE RURY DOPUSZCZALNY WSKAŹNIK 0,94)
- FRAKCJA 0 : 32 MM
- WOLNY OD ELEMENTÓW ORGANICZNYCH
- NIEAGRESYWNY - pH 6:8
- WSKAŹNIK RÓŻNOZIARNISTOŚCI GRUNTU $C_u \geq 4$ (D₆₀:D₁₀)
- WSKAŹNIK KRZYWIZNY C_c W GRANICACH OD 1 DO 3
- PRZEPUSZCZALNY
- WOLNY OD ZBRYLEŃ

SPOSÓB ZAGĘSZCZANIA ZASYPU:

- W BEZPOŚREDNIM SĄSIEDZTWIE RURY ($< 1,0$ m) ZASYP
- ZAGĘSZCZAĆ RĘCZNIE LUB LEKKIMI UBIJAKAMI MECHANICZNYMI
- ZASYP ZAGĘSZCZAĆ WARSTWAMI O GRUBOŚCI 15 : 30 CM
- ZAGĘSZCZANIE PRZEWODZIK RÓWNOMIERNIE PO OBU STRONACH RURY
- (MAKS. RÓŻNICA 1 WARSTWY)

Wykonawca:



Konsorcjum firm:

Marcin Zieliński
ul. Lwowska 55/2
34-100 Wadowice

Dariusz Augustyn
ul. Brzozowa 5
34-400 Nowy Targ

Temat:

Przebudowa drogi powiatowej Nr 3559W Młodocin – Kowala wraz z budową chodnika

Część:

PROJEKT WYKONAWCZY

Nr rys. 4.2

Skala: 1:50

Tytuł rys.:

SZCZEGÓŁ WYLOTU Z KANALIZACJI (W4,W5)

Data: *grudzień 2012*

Investor:

Powiatowy Zarząd Dróg Publicznych
ul. Graniczna 24
26-600 Radom

Lokalizacja:

Województwo:

mazowieckie

Powiat:

radomski

Miejscowość:

Młodocin – Kowala

Funkcja:

Imię, Nazwisko

Nr uprawnień

Podpis:

Branža:

KANALIZACJA DESZCZOWA

Projektant:

Krzysztof Kozłowski

83/93 B-E

Opracował:

mgr inż. Dariusz Augustyn

mgr inż. Marcin Zieliński

mgr inż. Dariusz Dudek

inż. Konrad Rembisz