
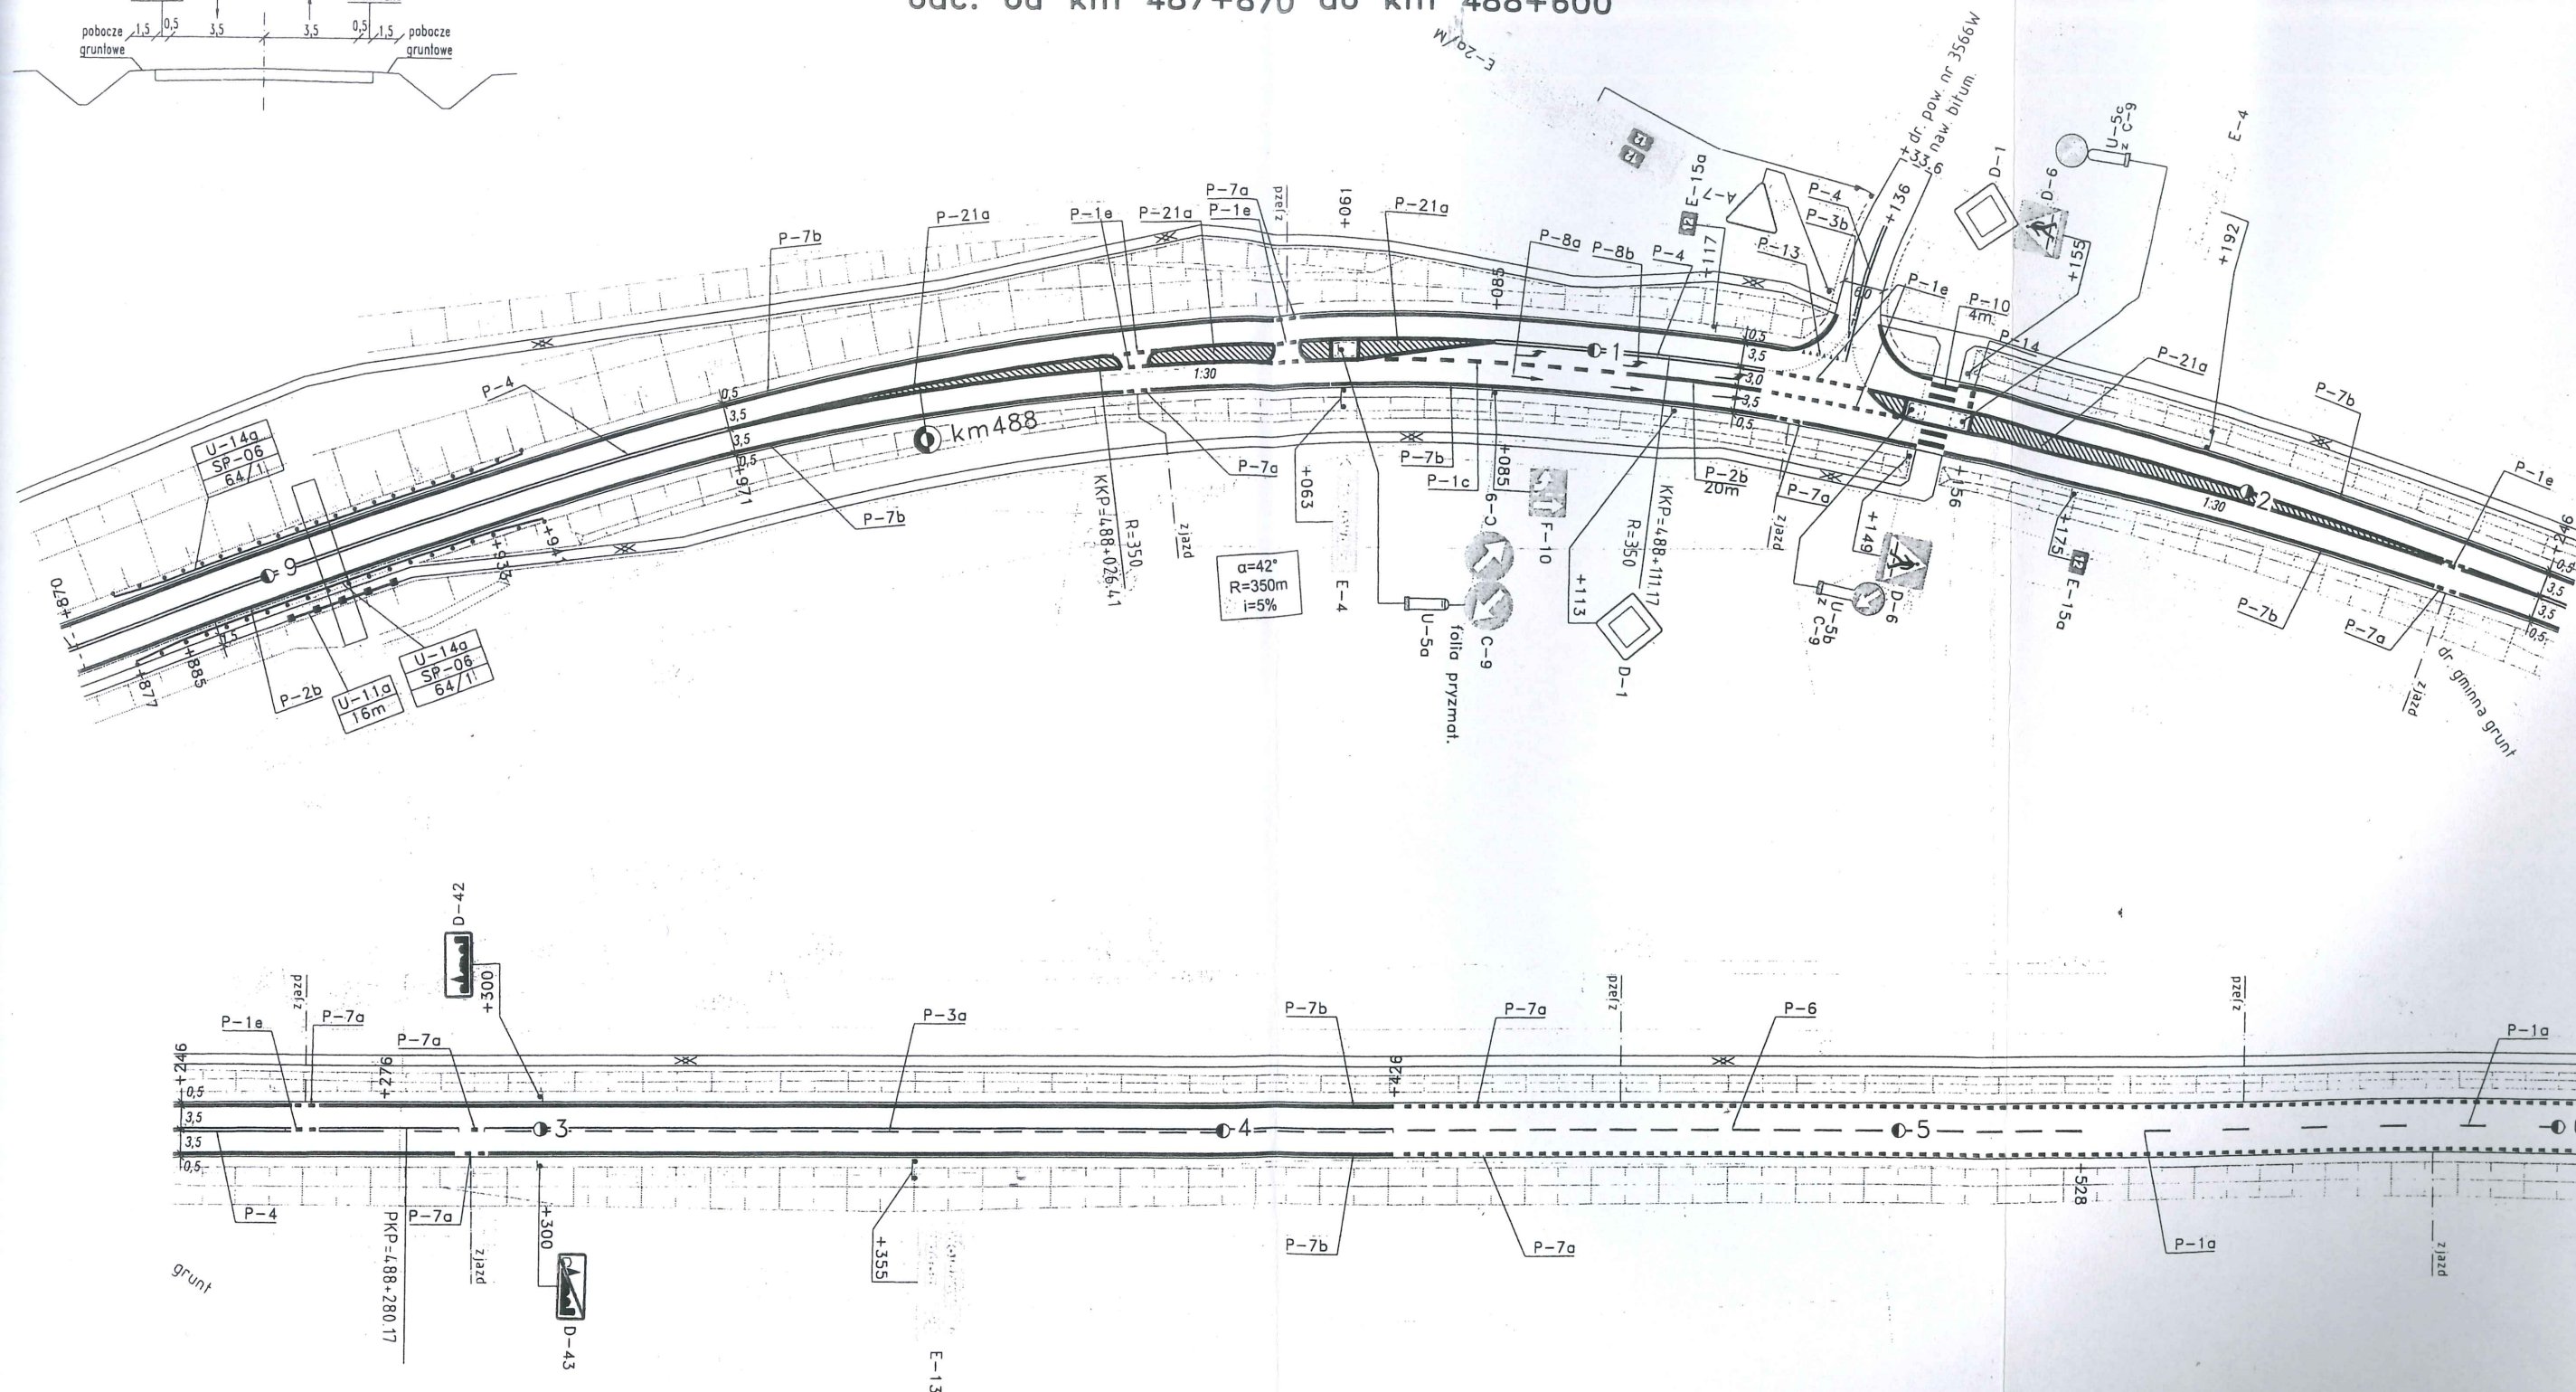


DROGA NR 12  
REJON W RADOMIU  
odc. od km 487+870 do km 488+600

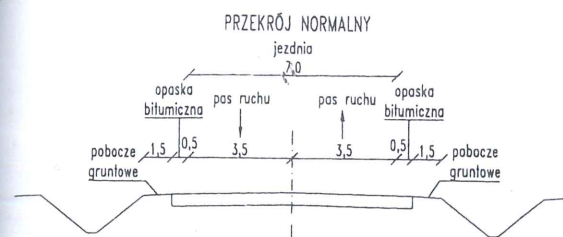

ZNAKI PIONOWE	Ilość znaków w grupie (szt.)			
	Duże	Średnie	Małe	Mini
A-Znaki ostrzegawcze		1		
B-Znaki zakazu				
C-Znaki nakazu		2		
D-Znaki informacyjne		6		
E-Znaki kierunku i miejscowości		5	1	
F-Znaki uzupełniające		1		
G-Znaki dodatkowe przed przejazdami kolejowymi				
I-Tabliczki do znaków				
U-Tablice ograniczające i prowadzące				
ŁĄCZNIE ZNAKI PIONOWE	15	1		
Słupki do znaków		18		
Konstrukcje wsporcze do tablic znaków grupy E		1		

ZESTAWIENIE ZNAKÓW Z ARKUSZA

ZNAKI POZIOME	Powierzchnia (m <sup>2</sup> )		URZĄDZENIA BEZPIECZEŃSTWA RUCHU - Ilości			
	Malowana	Grubowarstw.	L. p.	Nazwa	Jedn.	Istniejące
Linie segregacyjne		103,7	1	U-5c z C-9	szt.	1
Linie krawędziowe- P-7a, P-7b		305,0	2	U-5b z C-9	szt.	1
Linie krawędziowe- P-7c, P-7d			3	U-5a	szt.	1
Przejścia dla pieszych, rowerzystów		12,0	4	U-11a	m	16
Obwiednie powierzchni wyłączonych z ruchu		102,2	5	U-14a SP-06	m	128
Powierzchnie wyłączone z ruchu		91,6	6			
Inne elementy		11,1	7			
ŁĄCZNIE ZNAKI POZIOME		625,7	8			
			9			
			10			
			11			

Nr zatw.: Z.2./4080/260/22/2010 z dn. 31.05.2010

ARCADIS

STRONA

SKALA 1 : 1000

75.1