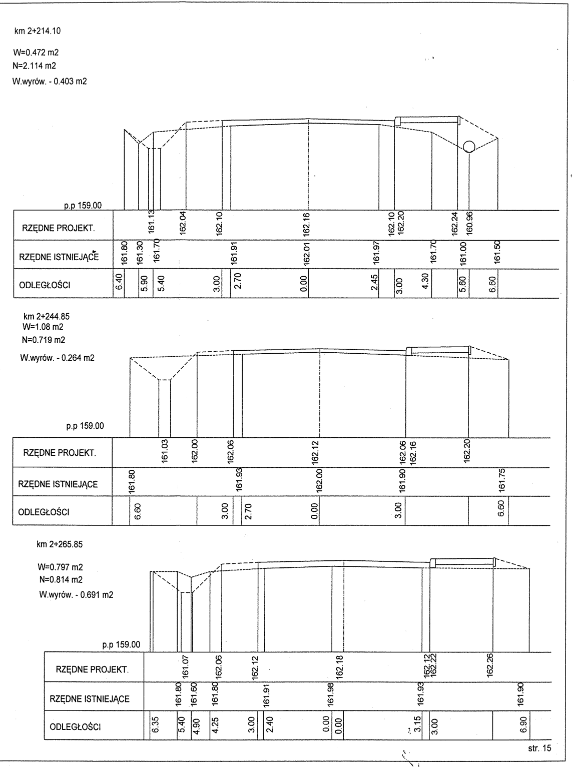
km 2+214.10
W=0.472 m2
N=2.114 m2
W.wyrów. - 0.403 m2
p.p 159.00
RZĘDNE PROJEKT. 161.13 162.04 162.10 162.16 162.10 162.20 162.24 160.96
RZĘDNE ISTNIEJĄCE 161.80 161.30 161.70 161.91 162.01 161.97 161.70 161.00 161.50
ODLEGŁOŚCI 6.40 5.90 5.40 3.00 2.70 0.00 2.45 3.00 4.30 5.60 6.60
km 2+244.85
W=1.08 m2
N=0.719 m2
W.wyrów. - 0.264 m2
p.p 159.00
RZĘDNE PROJEKT. 161.03 162.00 162.06 162.12 162.06 162.16 162.20
RZĘDNE ISTNIEJĄCE 161.80 161.93 162.00 161.90 161.75
ODLEGŁOŚCI 6.60 3.00 2.70 0.00 3.00 6.60
km 2+265.85
W=0.797 m2
N=0.814 m2
W.wyrów. - 0.691 m2
p.p 159.00
RZĘDNE PROJEKT. 161.07 162.06 162.12 162.18 162.12 162.22 162.26
RZĘDNE ISTNIEJĄCE 161.80 161.60 161.80 161.91 161.98 161.93 161.90
ODLEGŁOŚCI 6.35 5.40 4.90 4.25 3.00 2.40 0.00 0.00 3.15 3.00 6.90

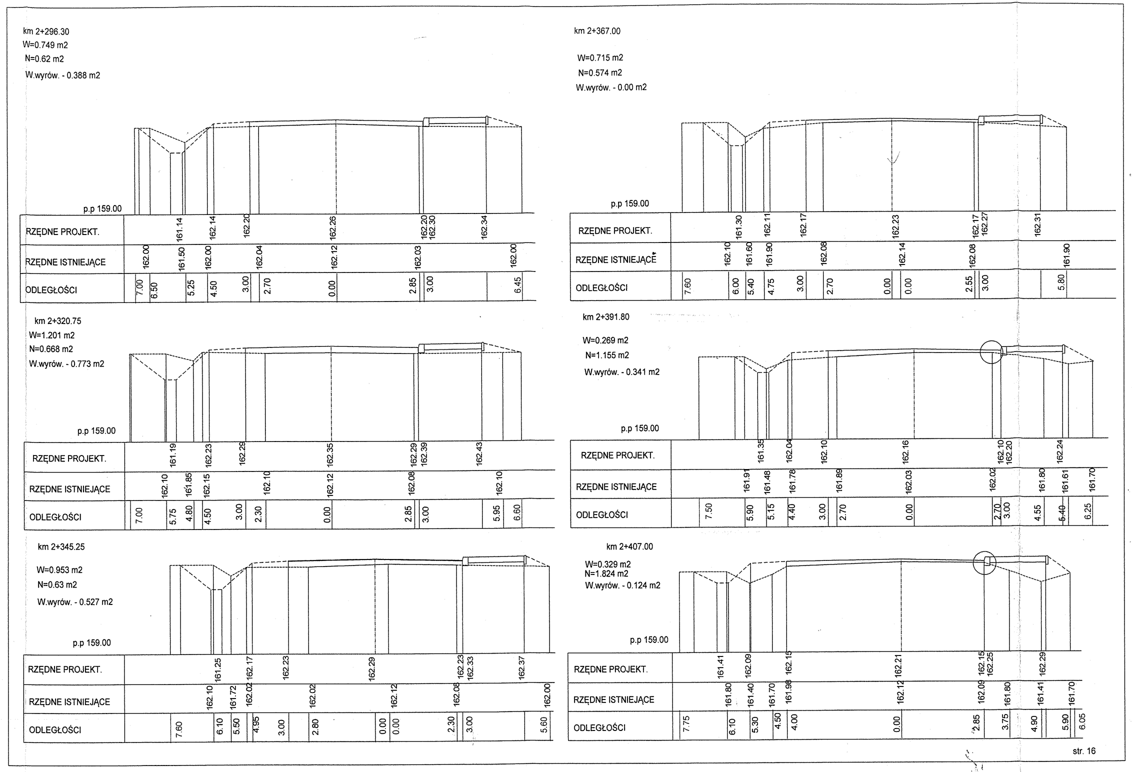
km 2+296.30
W=0.749 m2
N=0.62 m2
W.wyrów. - 0.388 m2
p.p 159.00
RZĘDNE PROJEKT. 161.14 162.14 162.20 162.26 162.20 162.30 162.34
RZĘDNE ISTNIEJĄCE 162.00 161.50 162.00 162.04 162.12 162.03 162.00
ODLEGŁOŚCI 7.00 6.50 5.25 4.50 3.00 2.70 0.00 2.85 3.00 6.45
km 2+320.75
W=1.201 m2
N=0.668 m2
W.wyrów. - 0.773 m2
p.p 159.00
RZĘDNE PROJEKT. 161.19 162.23 162.29 162.35 162.29 162.39 162.43
RZĘDNE ISTNIEJĄCE 162.10 161.85 162.15 162.10 162.12 162.08 162.10
ODLEGŁOŚCI 7.00 5.75 4.80 4.50 3.00 2.30 0.00 2.85 3.00 5.95 6.60
km 2+345.25
W=0.953 m2
N=0.63 m2
W.wyrów. - 0.527 m2
p.p 159.00
RZĘDNE PROJEKT. 161.25 162.17 162.23 162.29 162.23 162.33 162.37
RZĘDNE ISTNIEJĄCE 162.10 161.72 162.02 162.02 162.12 162.08 162.00
ODLEGŁOŚCI 7.60 6.10 5.50 4.95 3.00 2.80 0.00 0.00 2.30 3.00 5.60
km 2+367.00
W=0.715 m2
N=0.574 m2
W.wyrów. - 0.00 m2
p.p 159.00
RZĘDNE PROJEKT. 161.30 162.11 162.17 162.23 162.17 162.27 162.31
RZĘDNE ISTNIEJĄCE 162.10 161.60 161.90 162.08 162.14 162.08 161.90
ODLEGŁOŚCI 7.60 6.00 5.40 4.75 3.00 2.70 0.00 0.00 2.55 3.00 5.80
km 2+391.80
W=0.269 m2
N=1.155 m2
W.wyrów. - 0.341 m2
p.p 159.00
RZĘDNE PROJEKT. 161.35 162.04 162.10 162.16 162.10 162.20 162.24
RZĘDNE ISTNIEJĄCE 161.91 161.48 161.78 161.89 162.03 162.02 161.80 161.61 161.70
ODLEGŁOŚCI 7.50 5.90 5.15 4.40 3.00 2.70 0.00 2.70 3.00 4.55 5.40 6.25
km 2+407.00
W=0.329 m2
N=1.824 m2
W.wyrów. - 0.124 m2
p.p 159.00
RZĘDNE PROJEKT. 161.41 162.09 162.15 162.21 162.15 162.25 162.29
RZĘDNE ISTNIEJĄCE 161.80 161.40 161.70 161.98 162.12 162.09 161.80 161.41 161.70
ODLEGŁOŚCI 7.75 6.10 5.30 4.50 4.00 0.00 2.85 3.75 4.90 5.90 6.05

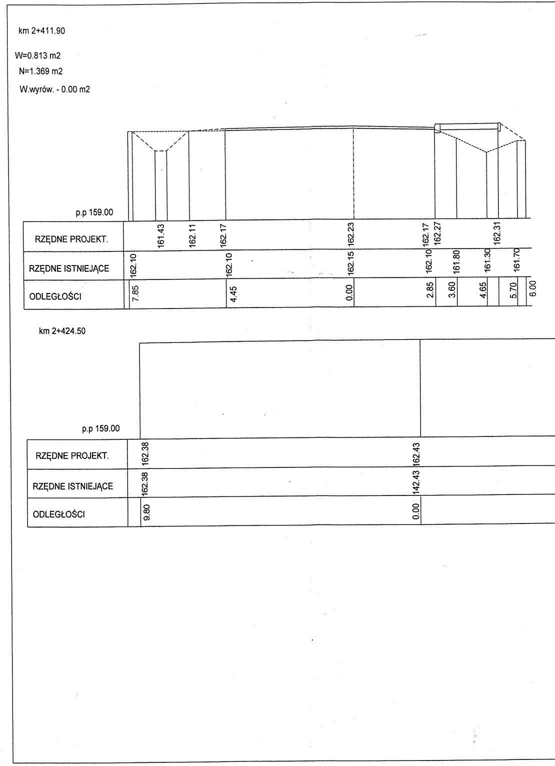
km 2+411.90
W=0.813 m2
N=1.369 m2
W.wyrów. - 0.00 m2
p.p 159.00
RZĘDNE PROJEKT. 161.43 162.11 162.17 162.23 162.17 162.27 162.31
RZĘDNE ISTNIEJĄCE 162.10 162.10 162.15 162.10 161.80 161.30 161.70
ODLEGŁOŚCI 7.85 4.45 0.00 2.85 3.60 4.65 5.70 6.00
km 2+424.50
p.p 159.00
RZĘDNE PROJEKT. 162.38 162.43 162.41
RZĘDNE ISTNIEJĄCE 162.38 142.43 162.41
ODLEGŁOŚCI 9.80 0.00 10.00

„FIIN” Firma Inżynierska Inwestycje – Nieruchomości
05-123 Chotomów k/Warszawy, ul. gen. Lucjana Żeligowskiego 27/6
tel. (22) 772-22-20, fax (22) 772-28-36, tel. kom. 508-663-548

Zamawiający:	Powiatowy Zarząd Dróg Publicznych w Radomiu 26-600 Radom, ul. Graniczna 24	Umowa Nr PZD.I.253.25.2016
Inwestycja – obiekt:	**Droga powiatowa Nr 3566 W**	
Temat opracowania:	**Przebudowa drogi powiatowej Nr 3566 W Konary – Mniszek**	
Stadium:	**projekt wykonawczy**	Branża: drogowa
Treść rys.:	**Przekroje poprzeczne – część IV – – od km 1+862,15 do km 2+424,50**	Skala: 1 : 100
Zespół autorski:		Podpisy:
– opracowała – **inż. Grażyna Zielińska**		
– projektował – **mgr inż. Lech Zieliński** – upr. bud. w spec. inżynieryjnej drogowej wykon. Nr 31/75 i proj. St-967/76		
– sprawdził – **mgr inż. Maciej Potrawiak** – upr. bud. w spec. inżynieryjnej drogowej wykon. Nr 31/74 i proj. St-953/88		
Właściciel „FIIN” – **mgr inż. Lech Zieliński**		
Chotomów – 03 kwietnia 2017 r.		**Rys. Nr 15**

km 1+862.15

W=0.39 m2
N=0.867 m2
W.wyrów. - 0.760 m2

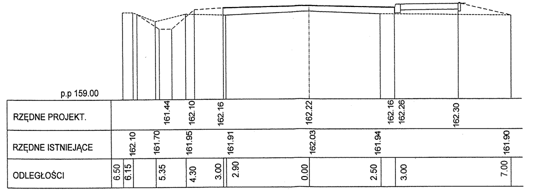
p.p 159.00
RZĘDNE PROJEKT.
161.44
162.10
162.16
162.22
162.16
162.26
162.30
RZĘDNE ISTNIEJĄCE
162.10
161.70
161.95
161.91
162.03
161.94
161.90
ODLEGŁOŚCI
6.50
6.15
5.35
4.30
3.00
2.90
0.00
2.50
3.00
7.00

km 1+883.80
W=0.355 m2
N=0.597 m2
W.wyrów. - 0.295 m2

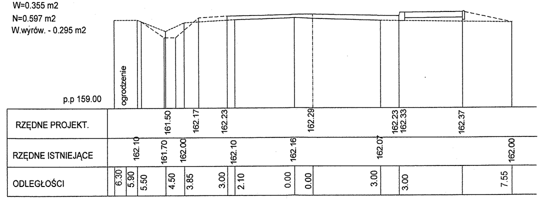
ogrodzenie
p.p 159.00
RZĘDNE PROJEKT.
161.50
162.17
162.23
162.29
162.23
162.33
162.37
RZĘDNE ISTNIEJĄCE
162.10
161.70
162.00
162.10
162.16
162.07
162.00
ODLEGŁOŚCI
6.30
5.90
5.50
4.50
3.85
3.00
2.10
0.00
0.00
3.00
3.00
7.55

km 1+906.60
W=0.316 m2
N=0.954 m2
W.wyrów. - 0.682 m2

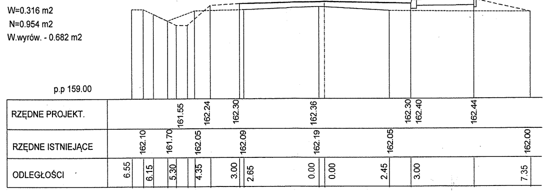
p.p 159.00
RZĘDNE PROJEKT.
161.55
162.24
162.30
162.36
162.30
162.40
162.44
RZĘDNE ISTNIEJĄCE
162.10
161.70
162.05
162.09
162.19
162.05
162.00
ODLEGŁOŚCI
6.55
6.15
5.30
4.35
3.00
2.65
0.00
0.00
2.45
3.00
7.35

km 1+927.40
W=0.499 m2
N=0.582 m2
W.wyrów. - 0.279 m2

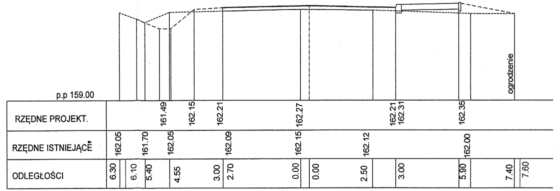
ogrodzenie
p.p 159.00
RZĘDNE PROJEKT.
161.49
162.15
162.21
162.27
162.21
162.31
162.35
RZĘDNE ISTNIEJĄCE
162.05
161.70
162.05
162.09
162.15
162.12
162.00
ODLEGŁOŚCI
6.30
6.10
5.40
4.55
3.00
2.70
0.00
0.00
2.50
3.00
5.90
7.40
7.60

km 1+956.80
W=0.319 m2
N=0.64 m2
W.wyrów. - 0.435 m2

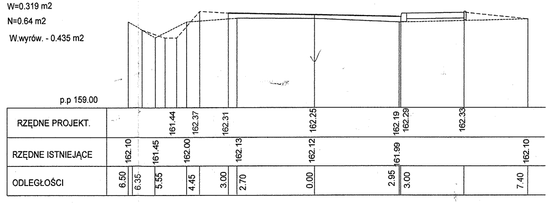
p.p 159.00
RZĘDNE PROJEKT.
161.44
162.37
162.31
162.25
162.19
162.29
162.33
RZĘDNE ISTNIEJĄCE
162.10
161.45
162.00
162.13
162.12
161.99
162.10
ODLEGŁOŚCI
6.50
6.35
5.55
4.45
3.00
2.70
0.00
2.95
3.00
7.40

km 1+978.40
W=0.601 m2
N=0.517 m2
W.wyrów. - 0.233 m2

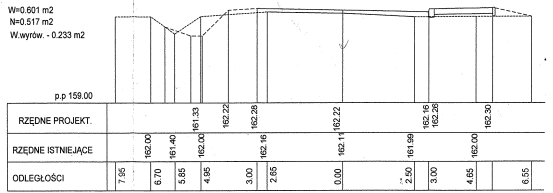
p.p 159.00
RZĘDNE PROJEKT.
161.33
162.22
162.28
162.22
162.16
162.26
162.30
RZĘDNE ISTNIEJĄCE
162.00
161.40
162.00
162.16
162.11
161.99
162.00
ODLEGŁOŚCI
7.95
6.70
5.85
4.95
3.00
2.65
0.00
2.50
3.00
4.65
6.55

---

km 2+009.70

W=0.933 m2
N=1.419 m2
W.wyrów. - 0.574 m2

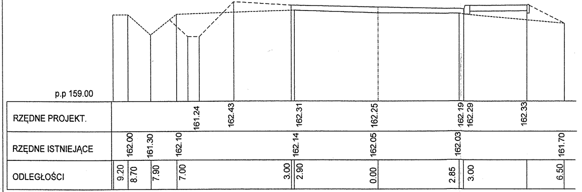
p.p 159.00
RZĘDNE PROJEKT.
161.24
162.43
162.31
162.25
162.19
162.29
162.33
RZĘDNE ISTNIEJĄCE
162.00
161.30
162.10
162.14
162.05
162.03
161.70
ODLEGŁOŚCI
9.20
8.70
7.90
7.00
3.00
2.90
0.00
2.85
3.00
6.50

km 2+030.30
W=0.66 m2
N=2.450 m2
W.wyrów. - 0.419 m2

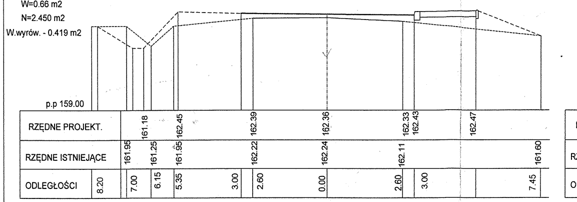
p.p 159.00
RZĘDNE PROJEKT.
161.18
162.45
162.39
162.36
162.33
162.43
162.47
RZĘDNE ISTNIEJĄCE
161.95
161.25
161.95
162.22
162.24
162.11
161.60
ODLEGŁOŚCI
8.20
7.00
6.15
5.35
3.00
2.60
0.00
2.60
3.00
7.45

km 2+058.90
W=0.00 m2
N=0.255 m2
W.wyrów. - 0.295 m2

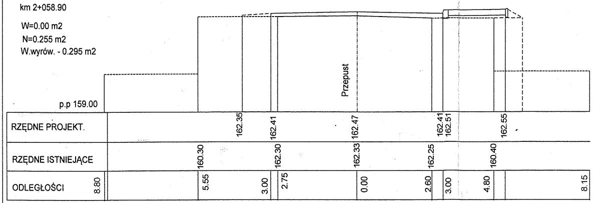
Przepust
p.p 159.00
RZĘDNE PROJEKT.
162.35
162.41
162.47
162.41
162.51
162.55
RZĘDNE ISTNIEJĄCE
160.30
162.30
162.33
162.25
160.40
ODLEGŁOŚCI
8.80
5.55
3.00
2.75
0.00
2.60
3.00
4.80
8.15

km 2+079.85

W=0.391 m2
N=1.998 m2
W.wyrów. - 0.341 m2

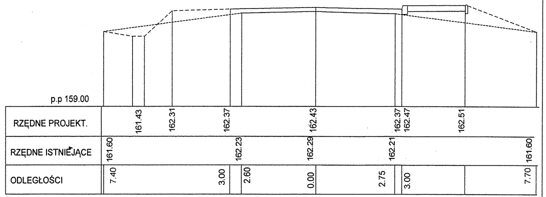
p.p 159.00
RZĘDNE PROJEKT.
161.43
162.31
162.37
162.43
162.37
162.47
162.51
RZĘDNE ISTNIEJĄCE
161.60
162.23
162.29
162.21
161.60
ODLEGŁOŚCI
7.40
3.00
2.60
0.00
2.75
3.00
7.70

km 2+108.10

W=0.32 m2
N=1.303 m2

W.wyrów. - 0.341 m2

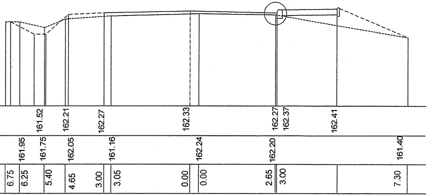
p.p 159.00
RZĘDNE PROJEKT.
161.52
162.21
162.27
162.33
162.27
162.37
162.41
RZĘDNE ISTNIEJĄCE
161.95
161.75
162.05
161.16
162.24
162.20
161.40
ODLEGŁOŚCI
6.75
6.25
5.40
4.65
3.00
3.05
0.00
0.00
2.65
3.00
7.30

km 2+127.00

W=0.282 m2
N=1.296 m2
W.wyrów. - 0.310 m2

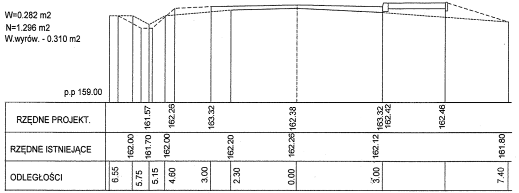
p.p 159.00
RZĘDNE PROJEKT.
161.57
162.26
163.32
162.38
163.32
162.42
162.46
RZĘDNE ISTNIEJĄCE
162.00
161.70
162.00
162.20
162.26
162.12
161.80
ODLEGŁOŚCI
6.55
5.75
5.15
4.60
3.00
2.30
0.00
3.00
7.40

---

km 2+148.25

W=0.04 m2
N=1.307 m2
W.wyrów. - 0.186 m2

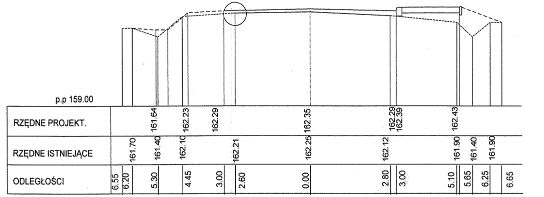
p.p 159.00
RZĘDNE PROJEKT.
161.64
162.23
162.29
162.35
162.29
162.39
162.43
RZĘDNE ISTNIEJĄCE
161.70
161.40
162.10
162.21
162.25
162.12
161.90
161.40
161.90
ODLEGŁOŚCI
6.55
6.20
5.30
4.45
3.00
2.60
0.00
2.80
3.00
5.10
5.65
6.25
6.65

km 2+175.50
W=0.249 m2
N=1.217 m2
W.wyrów. - 0.124 m2

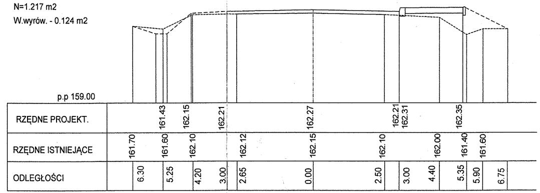
p.p 159.00
RZĘDNE PROJEKT.
161.43
162.15
162.21
162.27
162.21
162.31
162.35
RZĘDNE ISTNIEJĄCE
161.70
161.60
162.10
162.12
162.15
162.10
162.00
161.40
161.60
ODLEGŁOŚCI
6.30
5.25
4.20
3.00
2.65
0.00
2.50
3.00
4.40
5.35
5.90
6.75

km 2+191.95

W=0.216 m2
N=1.827 m2
W.wyrów. - 0.62 m2

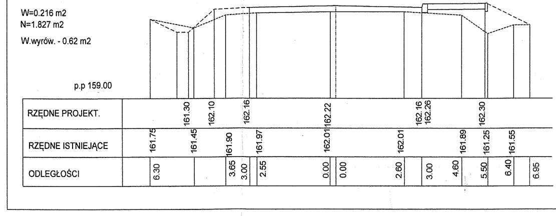
p.p 159.00
RZĘDNE PROJEKT.
161.30
162.10
162.16
162.22
162.16
162.26
162.30
RZĘDNE ISTNIEJĄCE
161.75
161.45
161.90
161.97
162.01
162.01
161.89
161.25
161.55
ODLEGŁOŚCI
6.30
3.65
3.00
2.55
0.00
0.00
2.60
3.00
4.60
5.50
6.40
6.95