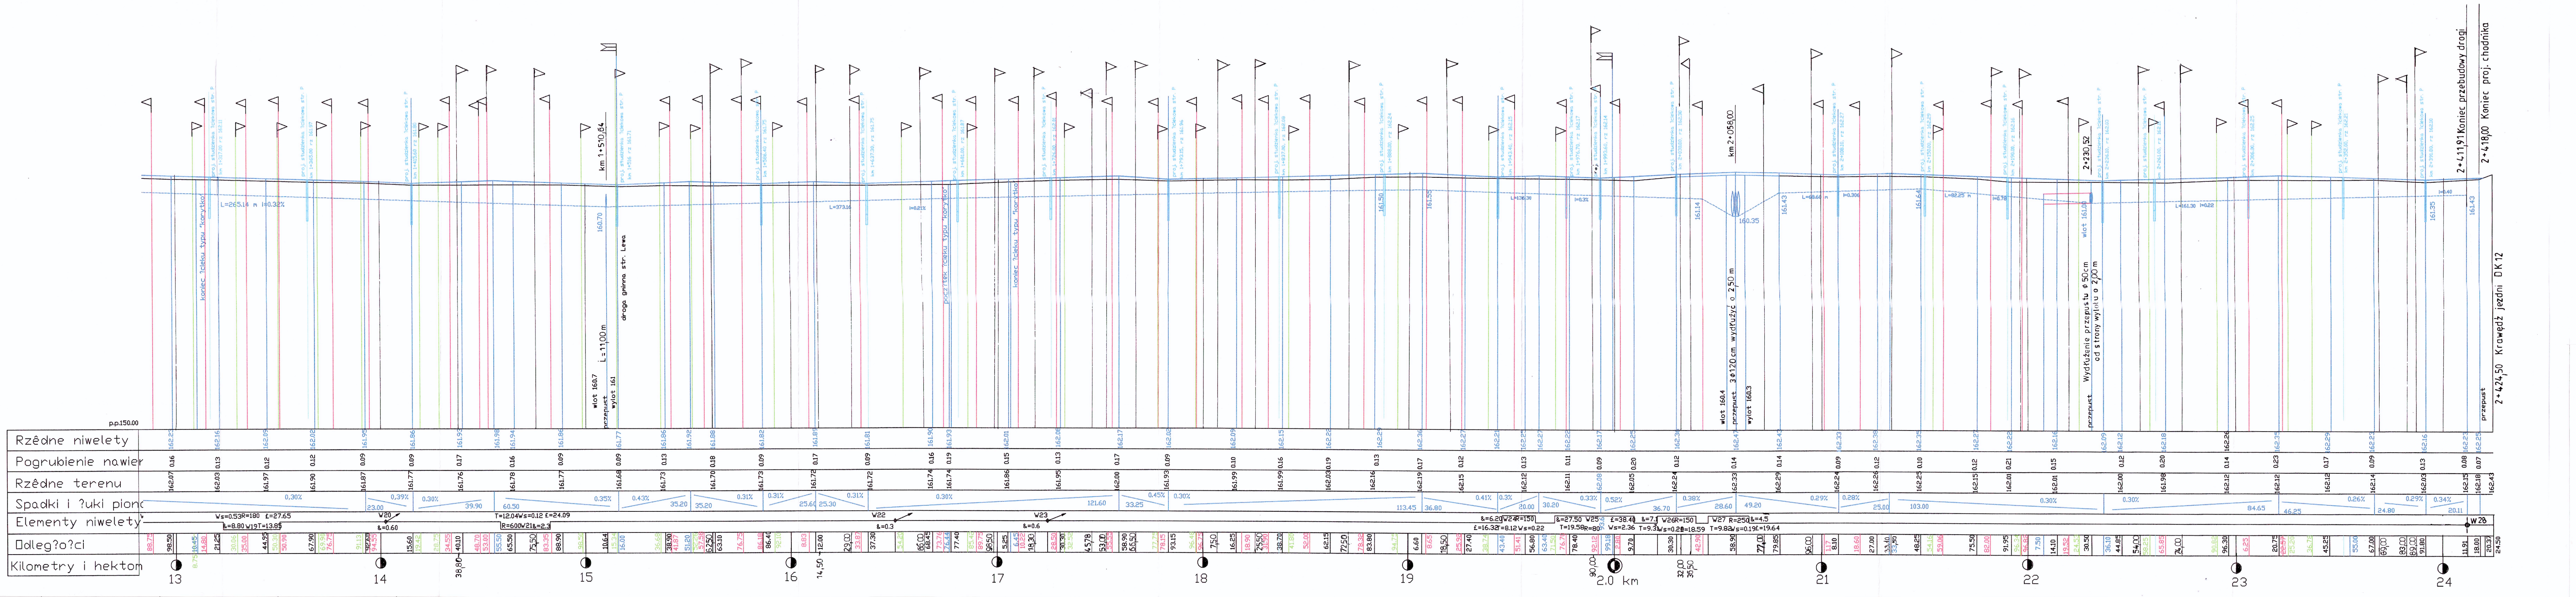
p.p.150.00
Rzêdne niwelety
Pogrubienie nawier
Rzêdne terenu
Spadki i ?uki pionowe
Elementy niwelety
Odleg?o?ci
Kilometry i hektometry
13
14
15
16
17
18
19
2.0 km
21
22
23
24
koniec ?cieku typu "korytko"
L=265.14 m I=0.32%
km 1+510,64
droga gminna str. Lewa
L=11,00 m
wlot 160.7
przepust
wylot 161
160.70
L=373.16
I=0.21%
pocz?tek ?cieku typu "korytko"
koniec ?cieku typu "korytko"
proj. studzienka ?ciekowa str. P
km 2+058,00
wlot 160.4
przepust 3 ϕ120 cm wydłużyć o 2,50 m
wylot 160.3
160.35
L=68.60 m
L=82.25 m
2+230,52
Wydłużenie przepustu ϕ 50cm od strony wylotu o 2,00 m
wlot 161.00
przepust
L=161.30 I=0.22
2+411,91 Koniec przebudowy drogi
2+418,00 Koniec proj. chodnika
2+424,50 Krawędź jezdni DK 12
przepust

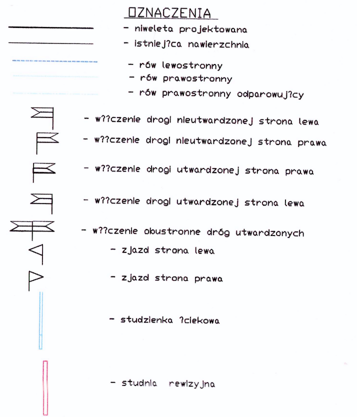

OZNACZENIA

- niweleta projektowana
- istniej?ca nawierzchnia
- rów lewostronny
- rów prawostronny
- rów prawostronny odparowuj?cy
- w??czenie drogi nieutwardzonej strona lewa
- w??czenie drogi nieutwardzonej strona prawa
- w??czenie drogi utwardzonej strona prawa
- w??czenie drogi utwardzonej strona lewa
- w??czenie obustronne dróg utwardzonych
- zjazd strona lewa
- zjazd strona prawa
- studzienka ?ciekowa
- studnia rewizyjna

„FIIN” Firma Inżynierska Inwestycje – Nieruchomości
05-123 Chotomów k/Warszawy, ul. gen. Lucjana Żeligowskiego 27/6
tel. (22) 772-22-20, fax (22) 772-28-36, tel. kom. 508-663-548

Zamawiający:	Powiatowy Zarząd Dróg Publicznych w Radomiu 26-600 Radom, ul. Graniczna 24	Umowa Nr PZD.I.253.25.2016
Inwestycja – obiekt:	Droga powiatowa Nr 3566 W	
Temat opracowania:	**Przebudowa drogi powiatowej Nr 3566 W Konary – Mniszek**	
Stadium:	projekt wykonawczy	Branża: drogowa
Treść rys.:	**Profil podłużny drogi – część II – – od km 1+300,00 do km 2+424,50**	Skala: 1 : 100/1000
Zespół autorski:		Podpisy:
– opracowała	– **inż. Grażyna Zielińska**	
– projektował	– **mgr inż. Lech Zieliński** – upr. bud. w spec. inżynieryjnej drogowej wykon. Nr 31/75 i proj. St-967/76	
– sprawdził	– **mgr inż. Maciej Potrawiak** – upr. bud. w spec. inżynieryjnej drogowej wykon. Nr 31/74 i proj. St-953/88	
Właściciel „FIIN” – **mgr inż. Lech Zieliński**		
Chotomów – 03 kwietnia 2017 r.		**Rys. Nr 7**