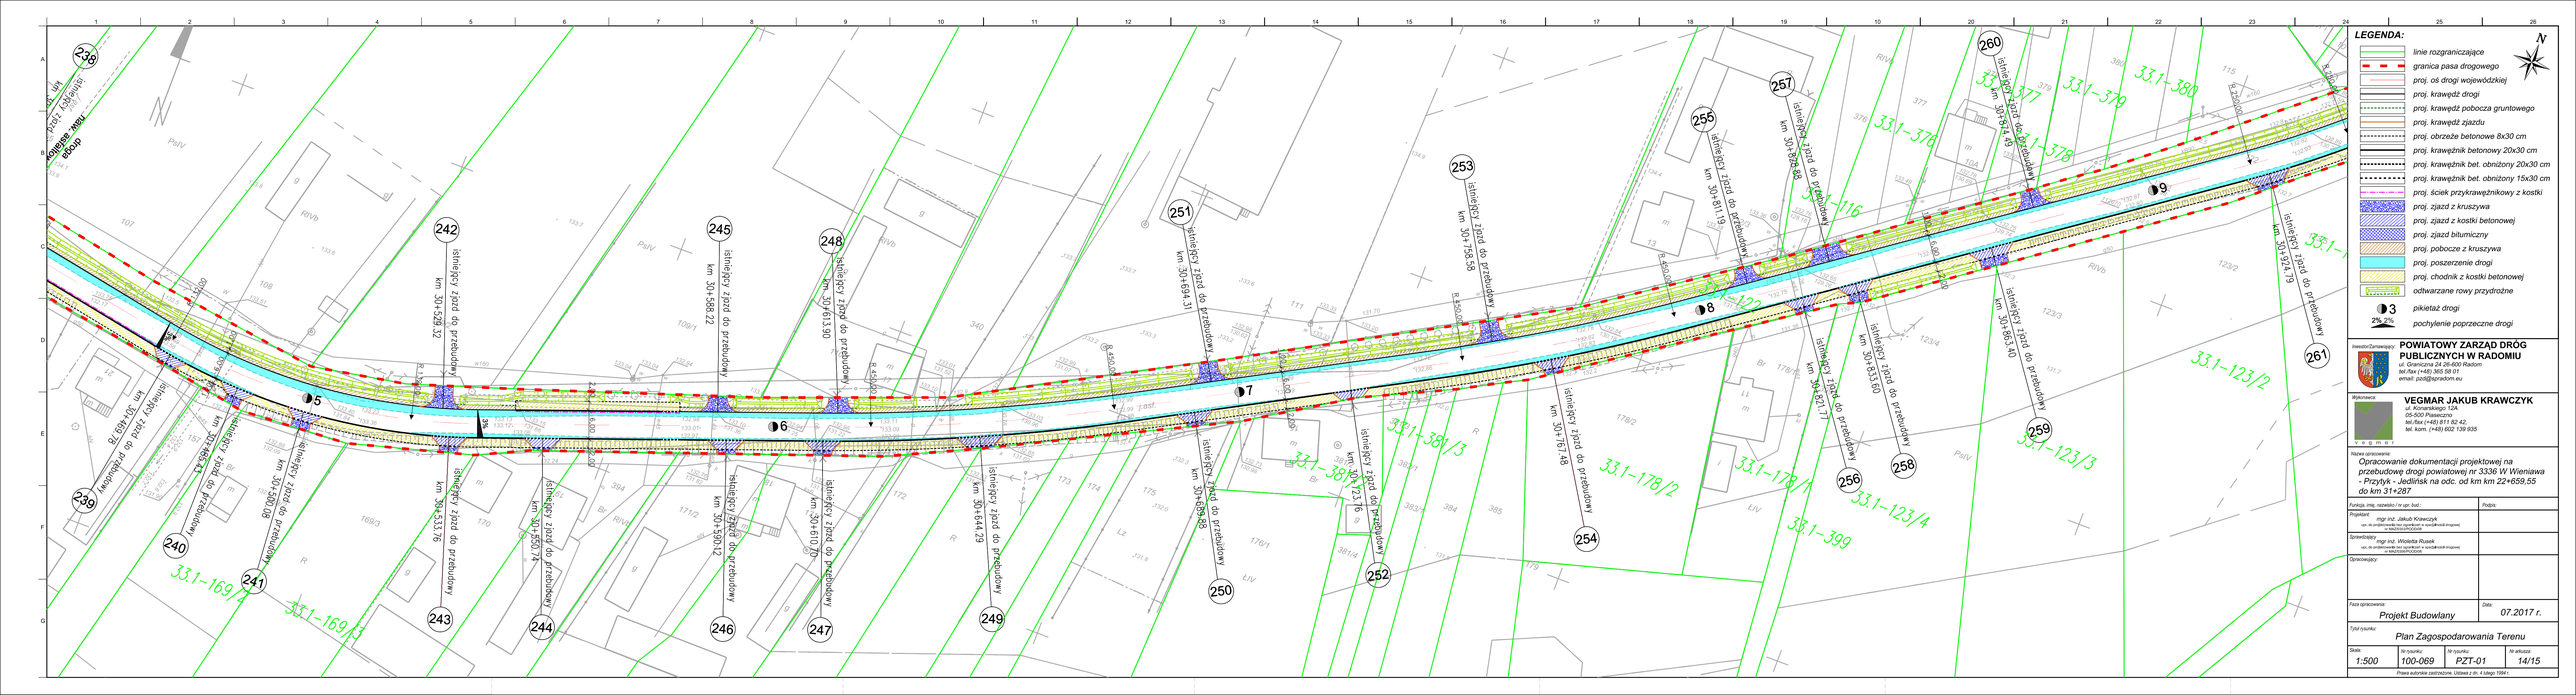
LEGENDA:
linie rozgraniczające
granica pasa drogowego
proj. oś drogi wojewódzkiej
proj. krawędź drogi
proj. krawędź pobocza gruntowego
proj. krawędź zjazdu
proj. obrzeże betonowe 8x30 cm
proj. krawężnik betonowy 20x30 cm
proj. krawężnik bet. obniżony 20x30 cm
proj. krawężnik bet. obniżony 15x30 cm
proj. ścień przykrawężnikowy z kostki
proj. zjazd z kruszywa
proj. zjazd z kostki betonowej
proj. zjazd bitumiczny
proj. pobocze z kruszywa
proj. poszerzenie drogi
proj. chodnik z kostki betonowej
odtwarzane rowy przydrożne
3 pikietaż drogi
2% 2% pochylenie poprzeczne drogi
N
Inwestor/Zamawiający:
POWIATOWY ZARZĄD DRÓG PUBLICZNYCH W RADOMIU
ul. Graniczna 24 26-600 Radom
tel./fax (+48) 365 58 01
email: pzd@spradom.eu
Wykonawca:
VEGMAR JAKUB KRAWCZYK
ul. Konarskiego 12A
05-500 Piaseczno
tel./fax (+48) 811 82 42,
tel. kom. (+48) 602 139 935
Nazwa opracowania:
Opracowanie dokumentacji projektowej na przebudowę drogi powiatowej nr 3336 W Wieniawa - Przytyk - Jedlińsk na odc. od km km 22+659,55 do km 31+287
Funkcja, imię, nazwisko / nr upr. bud.:
Podpis:
Projektant:
mgr inż. Jakub Krawczyk
upr. do projektowania bez ograniczeń w specjalności inżynieryjnej w zakresie mostowej
Sprawdzający:
mgr inż. Wioletta Rusek
upr. do projektowania bez ograniczeń w specjalności inżynieryjnej w zakresie mostowej
Opracowujący:
Faza opracowania:
Projekt Budowlany
Data:
07.2017 r.
Tytuł rysunku:
Plan Zagospodarowania Terenu
Skala:
1:500
Nr rysunku:
100-069
Nr rysunku:
PZT-01
Nr arkusza
14/15
Prawa autorskie zastrzeżone. Ustawa z dn. 4 Lutego 1994 r.