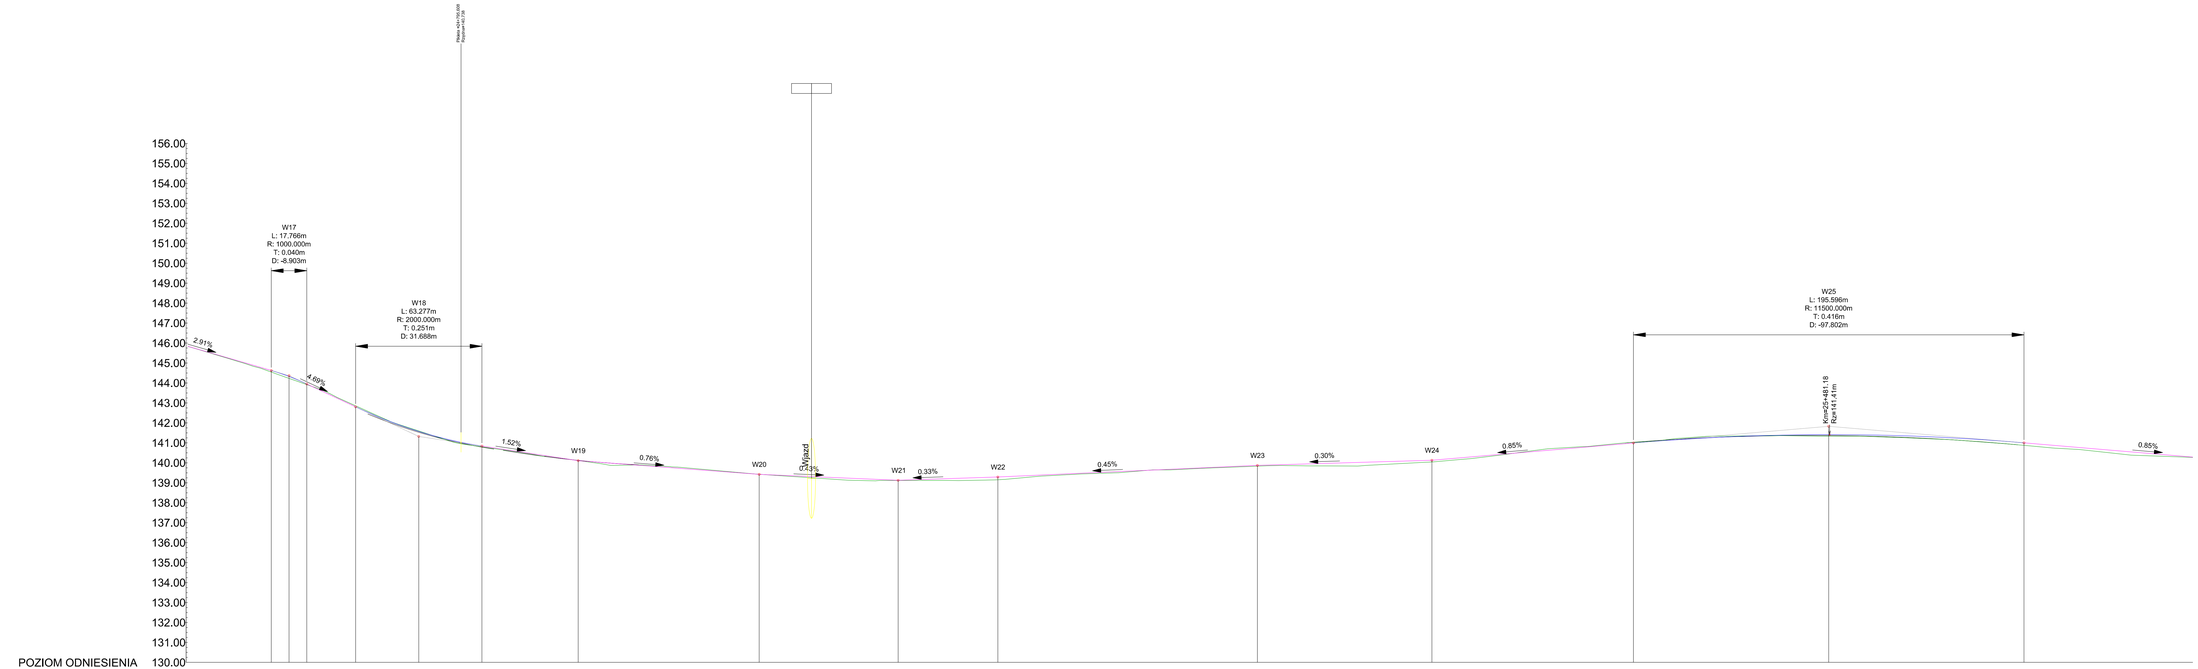

Jednostka Opracowująca:	**POWIATOWY ZARZĄD DRÓG PUBLICZNYCH W RADOMIU** *ul. Graniczna 24 26-600 Radom* *tel./fax (+48) 365 58 01* *email: zpd@spradom.eu*
Projektant:	**VEGMAR JAKUB KRAWCZYK** *ul. Konarskiego 12A* *05-500 Piaseczno* *tel./fax (+48) 22 435 68 24; 435 68 25.* *tel. kom.: (+48) 602 139 935*
Adres opracowania:	*Opracowanie dokumentacji projektowej na przebudowę drogi powiatowej nr 3336 W Wieniawa - Przytyk - Jedlińsk na odc. od km km 22+658.55 do km 31+287*
Funkcja: imię, nazwisko i nr upr. bud.:	Podpis:
Projektował:	*mgr inż. Jakub Krawczyk* *upr. do projektowania bez ograniczeń w specjalności drogowej w ograniczonym zakresie*
Sprawdzający:	*mgr inż. Wioletta Rusek* *ul. Konarskiego 12A Piaseczno* *nr ewidencyjny: WPI/0100/POOD/08*
Uzgadniający:	
Opis przedmiotu:	*Projekt wykonawczy* — Data: *07.2016r.*
Tytuł rysunku:	*Profil podłużny*
Skala: *1:100/1000*	Nr rysunku: *100-069* · Nr zeszytu: *3* · Nr arkusza: *3/9*

Prawa autorskie zastrzeżone (ustawa z dn. 4 lutego 1994 r.)