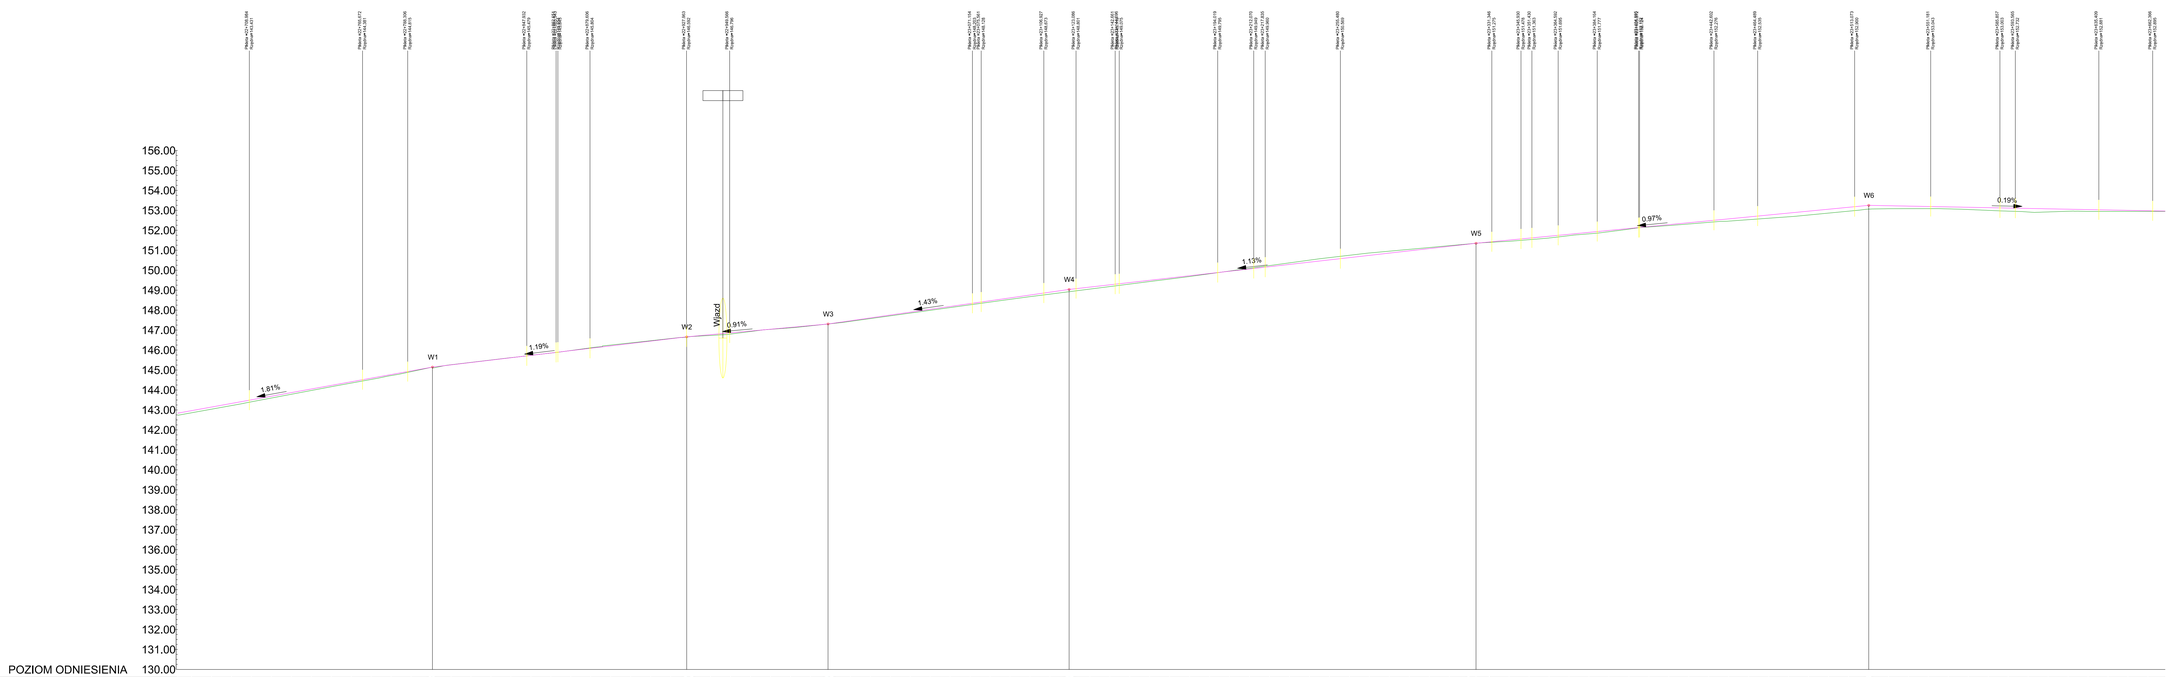

Zamawiający: **POWIATOWY ZARZĄD DRÓG PUBLICZNYCH W RADOMIU**
ul. Graniczna 24 26-600 Radom
tel./fax (+48) 365 58 01
email: zpd@spradom.eu

Wykonawca: **VEGMAR JAKUB KRAWCZYK**
ul. Konarskiego 12A
05-500 Piaseczno
tel./fax (+48) 22 435 66 24; 435 68 25,
tel. kom.: (+48) 602 139 935

Nazwa opracowania:
Opracowanie dokumentacji projektowej na przebudowę drogi powiatowej nr 3336 W Wieniawa - Przyłyk - Jedlińsk na odc. od km km 22+658,55 do km 31+287

Funkcja: imię, nazwisko i nr upr. bud.:	Podpis:
Projektował: mgr inż. Jakub Krawczyk upr. do projektowania bez ograniczeń w specjalności inżynieryjnej drogowej nr WKP/0172/POOD/08	
Sprawdzający: mgr inż. Wioletta Rusek upr. do projektowania bez ograniczeń w specjalności inżynieryjnej drogowej nr WKP/0328/POOD/14	
Sprawdzający:	
Opis przedmiotu: *Projekt wykonawczy*	Data: *07.2016r.*
Tytuł rysunku: *Profil podłużny*	

Skala:	Nr rysunku:	Nr projektu:	Nr arkusza:
1:1000/1000	*100-069*	*3*	*1/9*

Prawa autorskie zastrzeżone. Ustawa z dn. 4 lutego 1994 r.