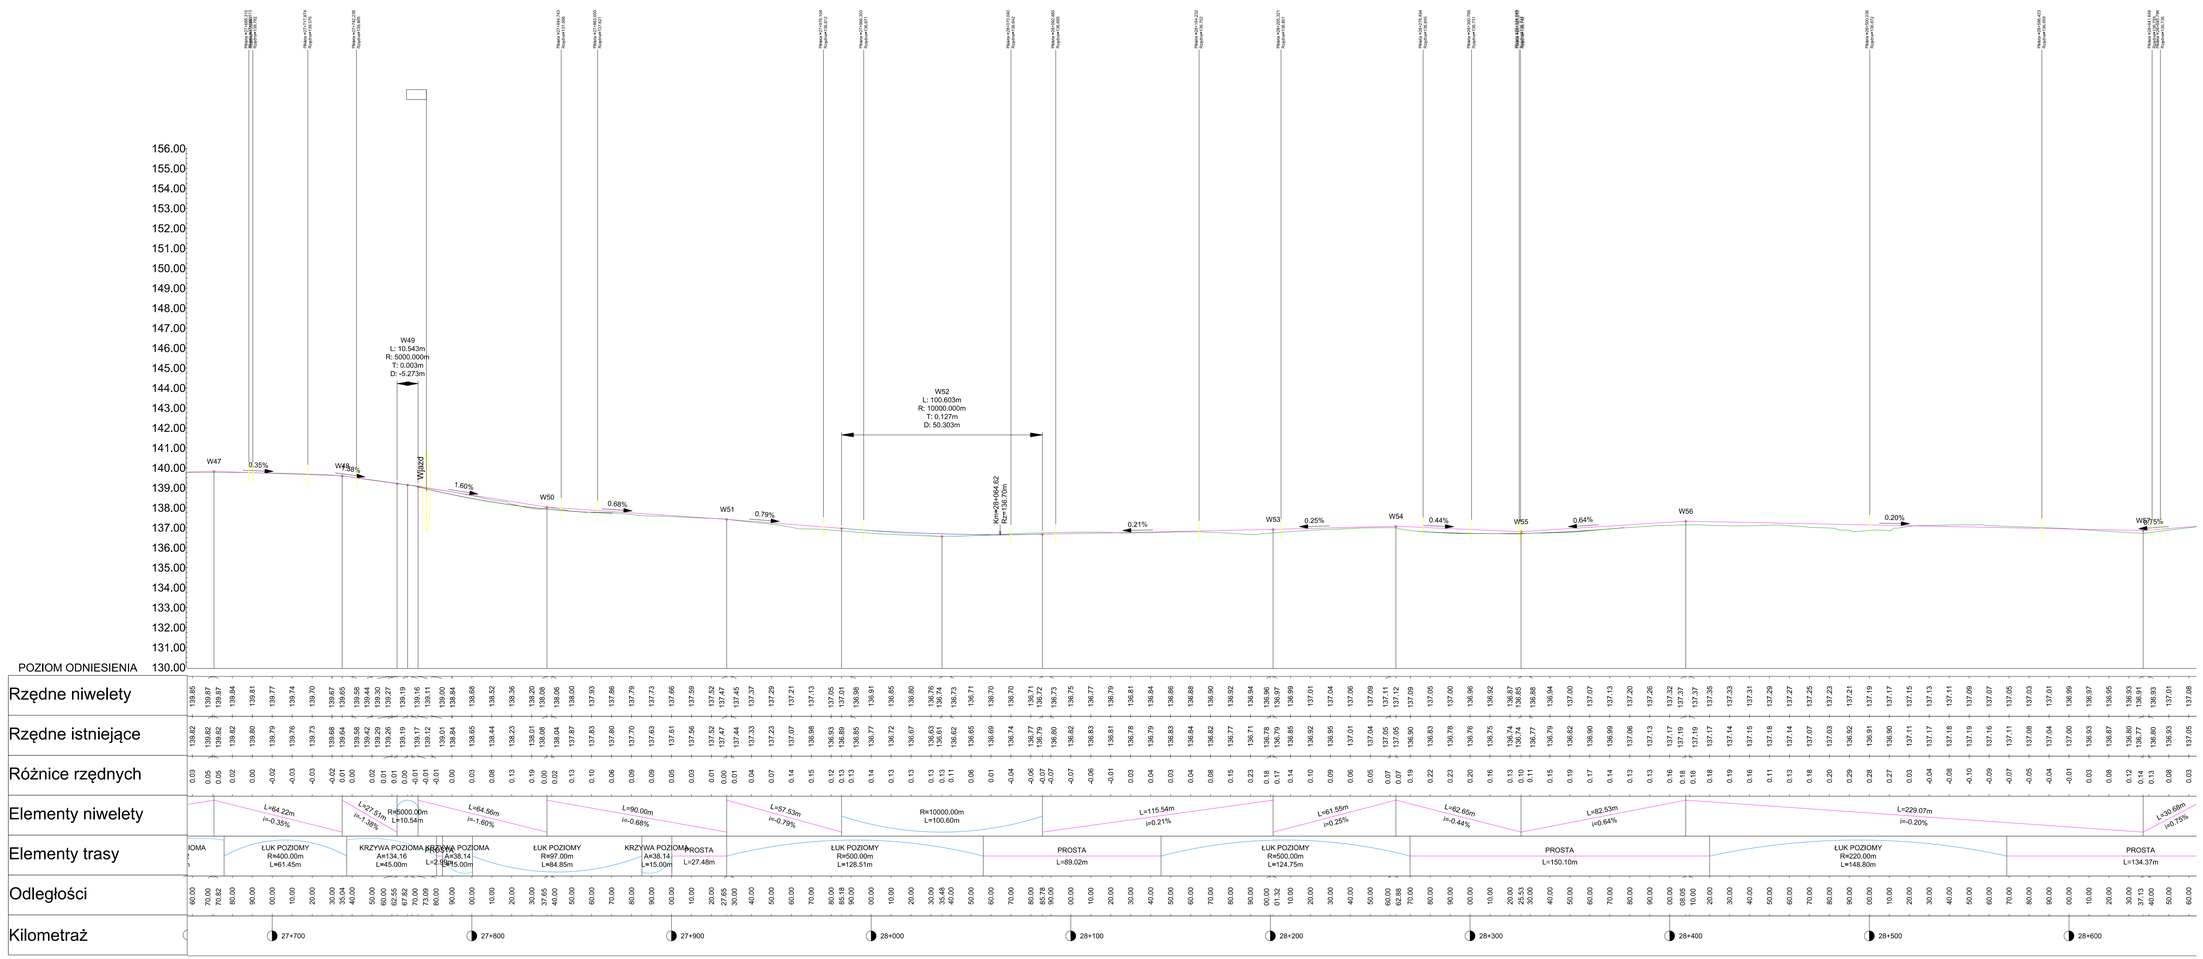

Inwestor/Zamawiający:	**POWIATOWY ZARZĄD DRÓG PUBLICZNYCH W RADOMIU** *ul. Graniczna 24 26-600 Radom* *tel./fax (+48) 365 58 01* *email: zpd@sprradom.eu*
Projektant:	**VEGMAR JAKUB KRAWCZYK** *ul. Konarskiego 12A* *05-503 Piaseczno* *tel./fax (+48) 22 435 68 24; 435 68 25.* *tel. kom. (+48) 602 139 935*
Adres opracowania:	*Opracowanie dokumentacji projektowej na przebudowę drogi powiatowej nr 3338 W Wieniawa - Przytyk - Jedlińsk na odc. od km km 22+658,55 do km 31+287*
Funkcja, imię, nazwisko i nr upr. bud.:	Projektant
Projektant: mgr inż. Jakub Krawczyk upr. do wykonywania samodzielnych prac projektowych w ograniczonej specjalności nr ŁBI/0012/POOD/08	
Sprawdzający: mgr inż. Wioletta Rusek uprawnienia budowlane bez ograniczeń nr ŁBI/0028/POOD/04	
Sprawdzający:	
Opis przedmiotu: *Projekt wykonawczy*	Data: *07.2016r.*
Tytuł rysunku: *Profil podłużny*	
Skala: 1:100/1000	Nr rysunku: 100-069 / Nr arkusza: 3 / Nr ark.łącz.: 6/9

Pomoc dydaktyczna (dotyczy ust. z dn. 4 sierpnia 1994 r.)