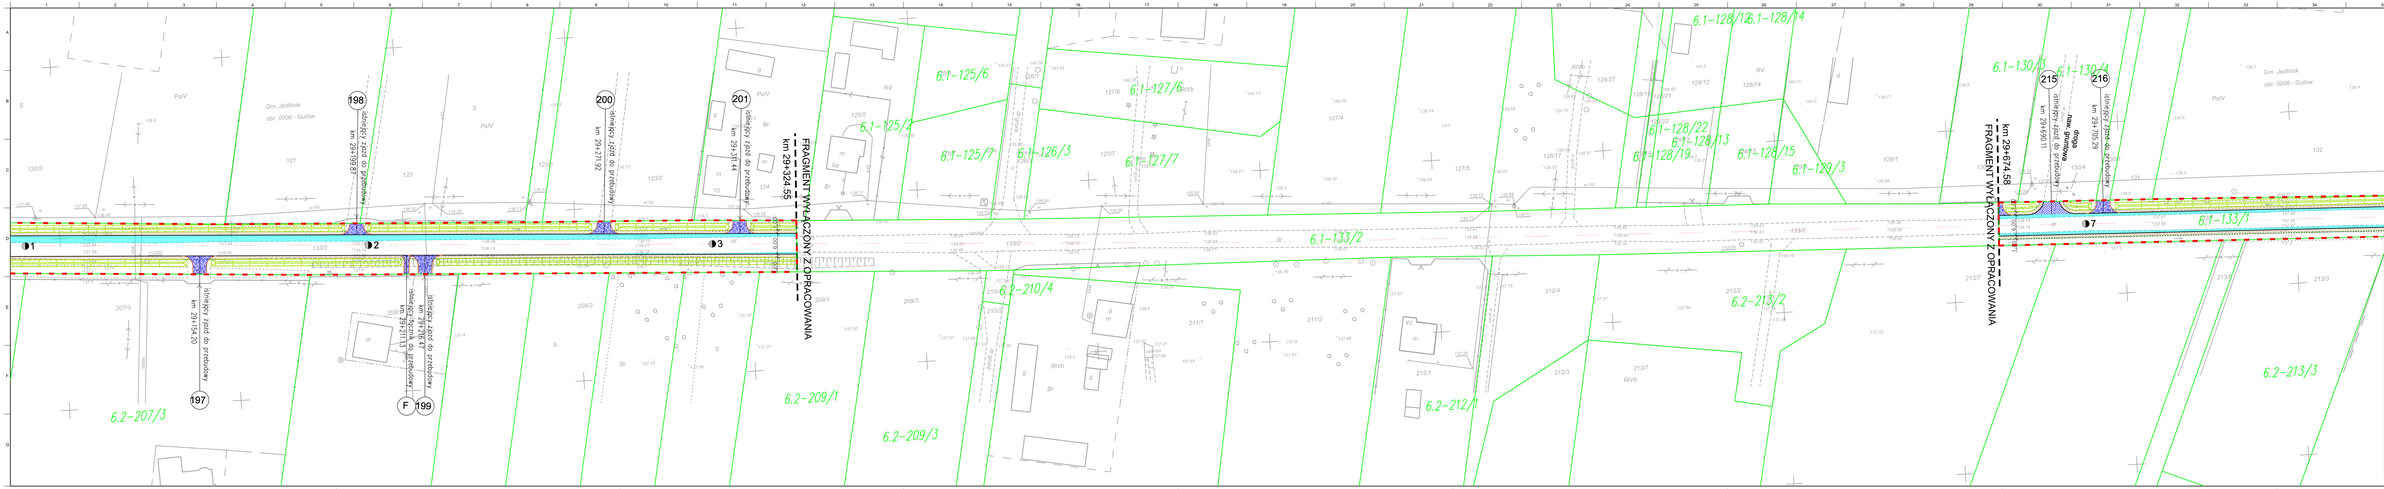

LEGENDA:

- linie rozgraniczające
- granica pasa drogowego
- proj. oś drogi wojewódzkiej
- proj. krawędź drogi
- proj. krawędź pobocza gruntowego
- proj. krawędź zjazdu
- proj. obrzeże betonowe 8x30 cm
- proj. krawężnik betonowy 20x30 cm
- proj. krawężnik bet. obniżony 20x30 cm
- proj. krawężnik bet. obniżony 15x30 cm
- proj. ściek przykrawężnikowy z kostki
- proj. zjazd z kruszywa
- proj. zjazd z kostki betonowej
- proj. zjazd bitumiczny
- proj. pobocze z kruszywa
- poszerzenie drogi
- proj. chodnik z kostki betonowej
- odtwarzane rowy przydrożne
- 3 pikietaż drogi
- 2% pochylenie poprzeczne drogi

N

Nadzór: POWIATOWY ZARZĄD DRÓG PUBLICZNYCH W RADOMIU
ul. Kamieniecka 10A
26-600 Radom
tel./fax (+48) 48 362 92 00
email: pzdp@radom.so.pl

Wykonawca: VEGMAR JAKUB KRAWCZYK
ul. Kamieniecka 10A
26-600 Radom
tel./fax (+48) 617 82 42
tel. kom. (+48) 602 128 935

Nazwa opracowania:
Opracowanie dokumentacji projektowej na przebudowę drogi powiatowej nr 3338 W Wieniawa - Przytyk - Jedlińsk na odc. od km km 22+659,55 do km 31+287

Funkcja, imię, nazwisko i nr upr. bud.	Podpis
Projektował: mgr inż. Jakub Krawczyk nr uprawnień budowlanych MAZ/0414/POOD/13 wpisany do Izby Inżynierów Budownictwa	
Sprawdzał: mgr inż. Wioletta Rusek nr uprawnień budowlanych MAZ/0414/POOD/13 wpisany do Izby Inżynierów Budownictwa	
Opracowały:	

Faza opracowania: Projekt Budowlany — Data: 07.2017 r.

Tytuł rysunku: Plan Zagospodarowania Terenu

Skala:	W rysunku:	W projekcie:	W arkuszu:
1:500	100-089	PZT-01	12/15

Prawa autorskie zastrzeżone. Ustawa z dn. 4 lutego 1994 r.